


PÕHIPLAAN M 1:100

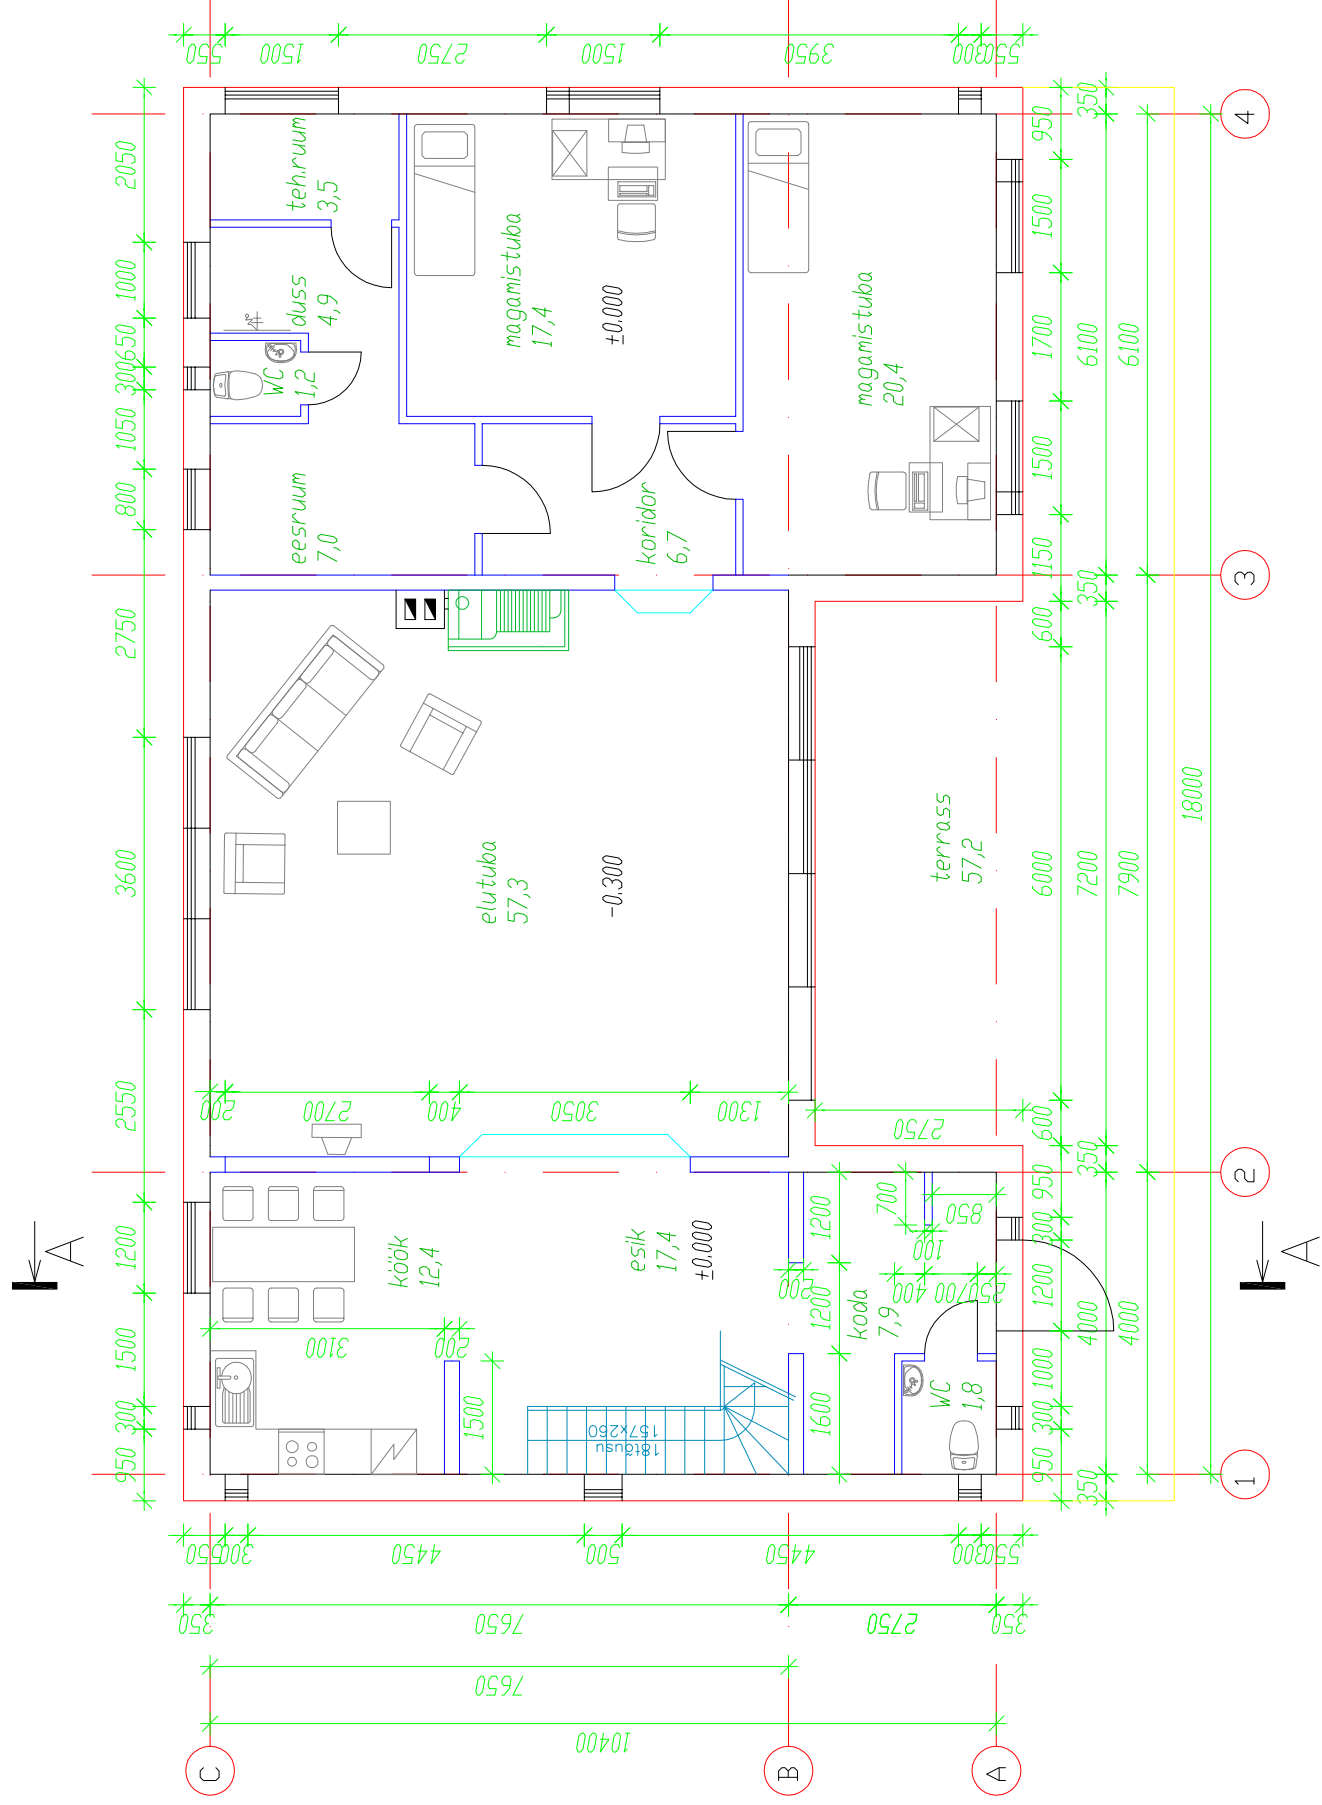

Põhiplaan

Teostas	Kuido Kamber	05.2008	Üksikelamu
Kontrollis	OPTI EHITUS OÜ	EEP001272	Mäe mü
Tellijä	Meelis Rääni		Krei küla
			Kose vald
			Harjumaa

M 1:100

EP

EP-02-A