


# II KORRUSE PLAAN M 1:100

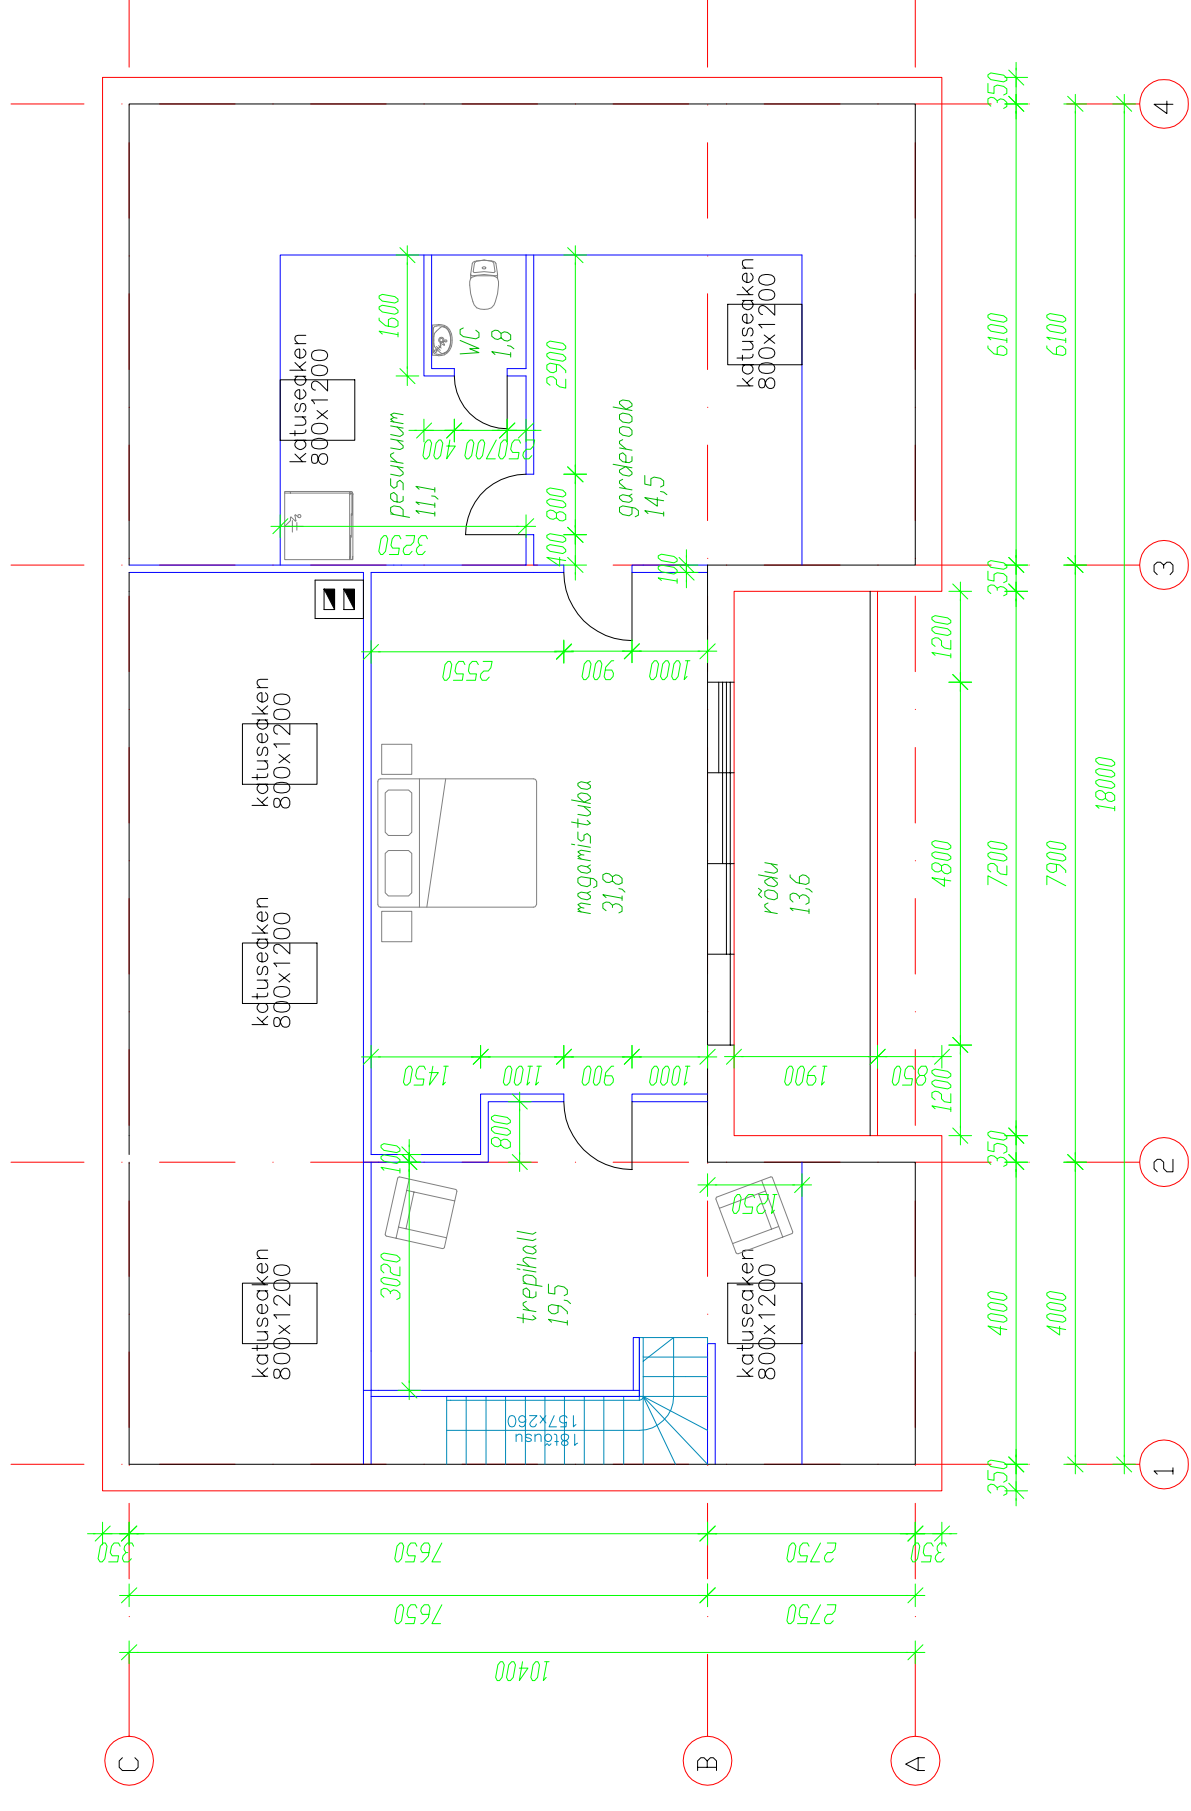

II Korruse plaan		M 1:100	
Teostas	Kuido Kamber	05.2008	Üksikelamu
Kontrollis	OPTI EHITUS OÜ	EEP001272	Mäe mü
Tellijä	Meelis Rääni		Krei küla
			Kose vald
			Harjumaa