




Keldrikorruse tingmärgid

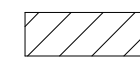


Olemasolev konstruktsioon

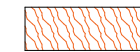


Projekteeritav vahesein metallkarkassil, mille vahel mineraalvill, kaetud kipsplaadiga

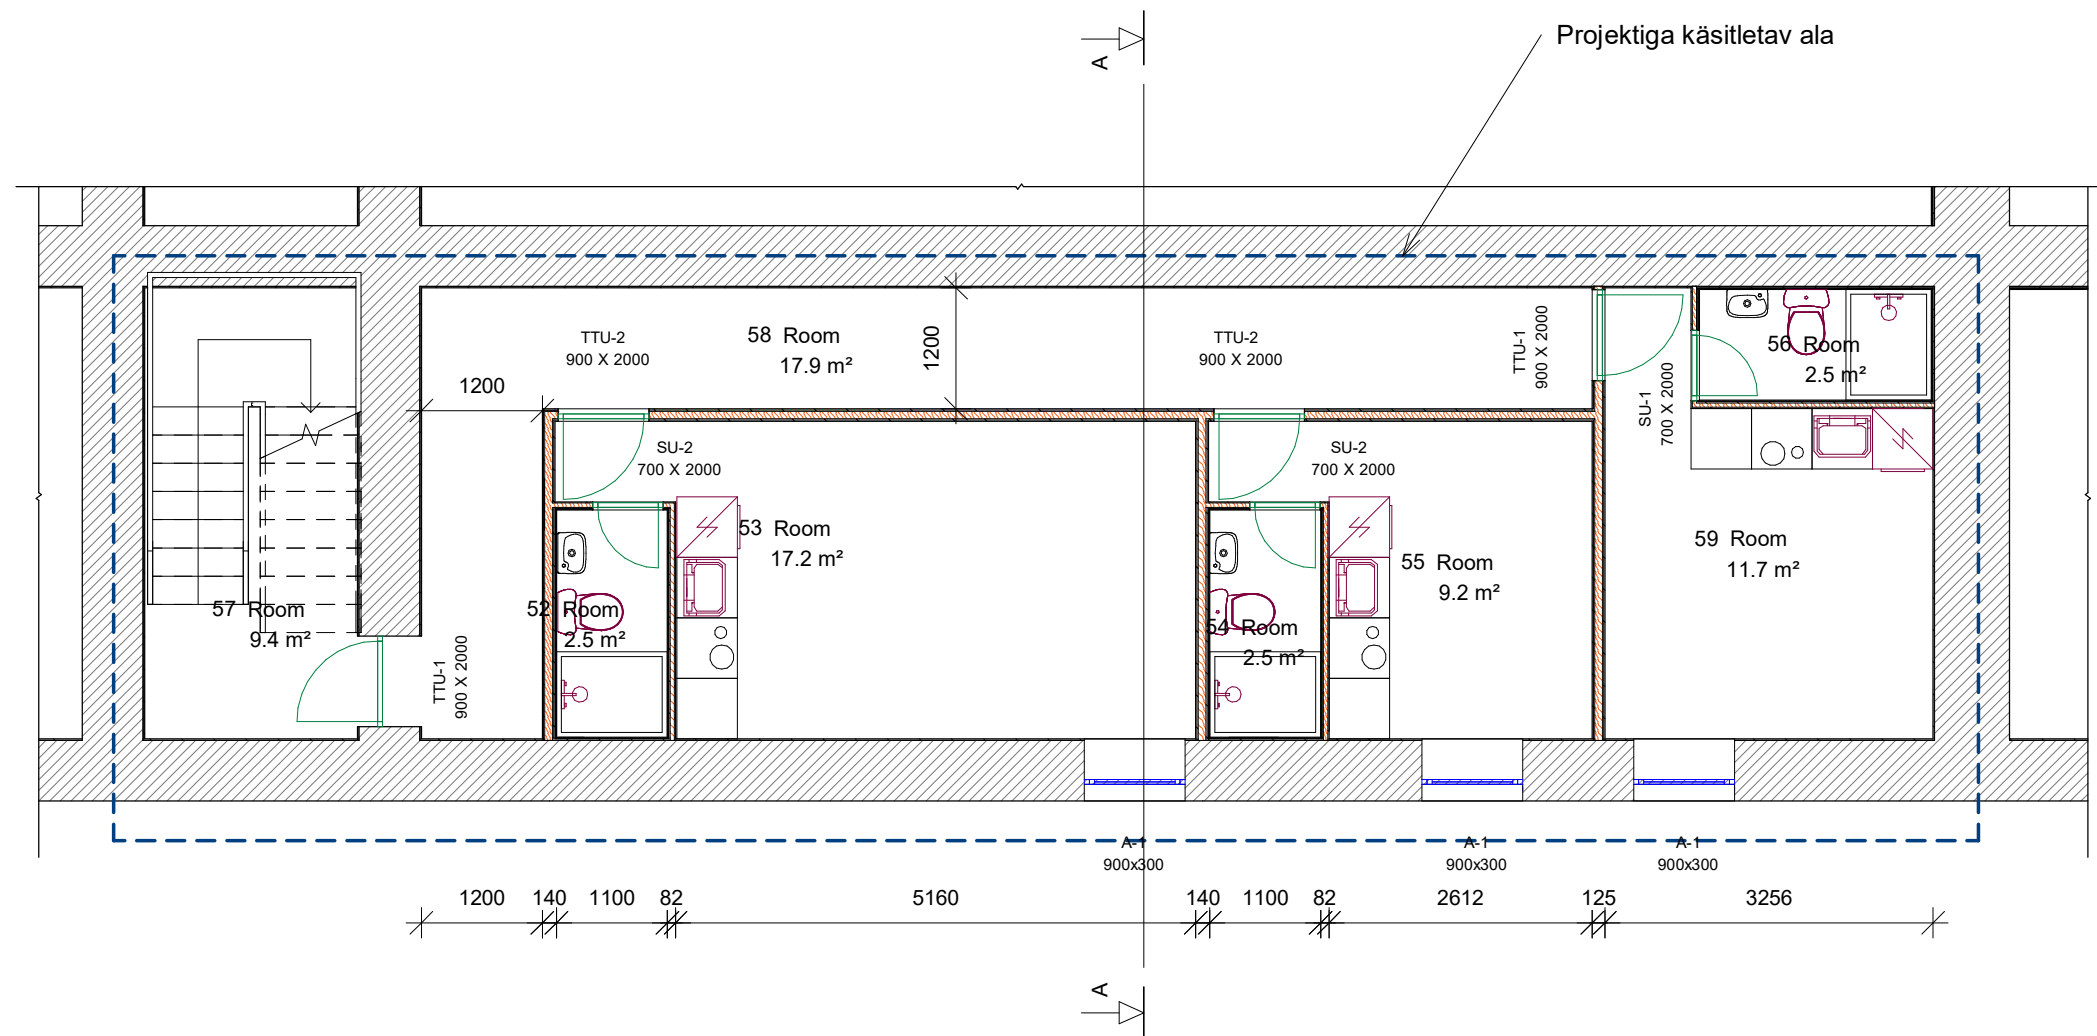


1. Korruse tingmärgid

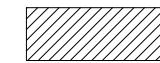


Olemasolev konstruktsioon

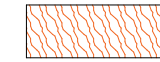

Projekteeritav vahesein metallkarkassil, mille vahel mineraalvill, kaetud kipsplaadiga

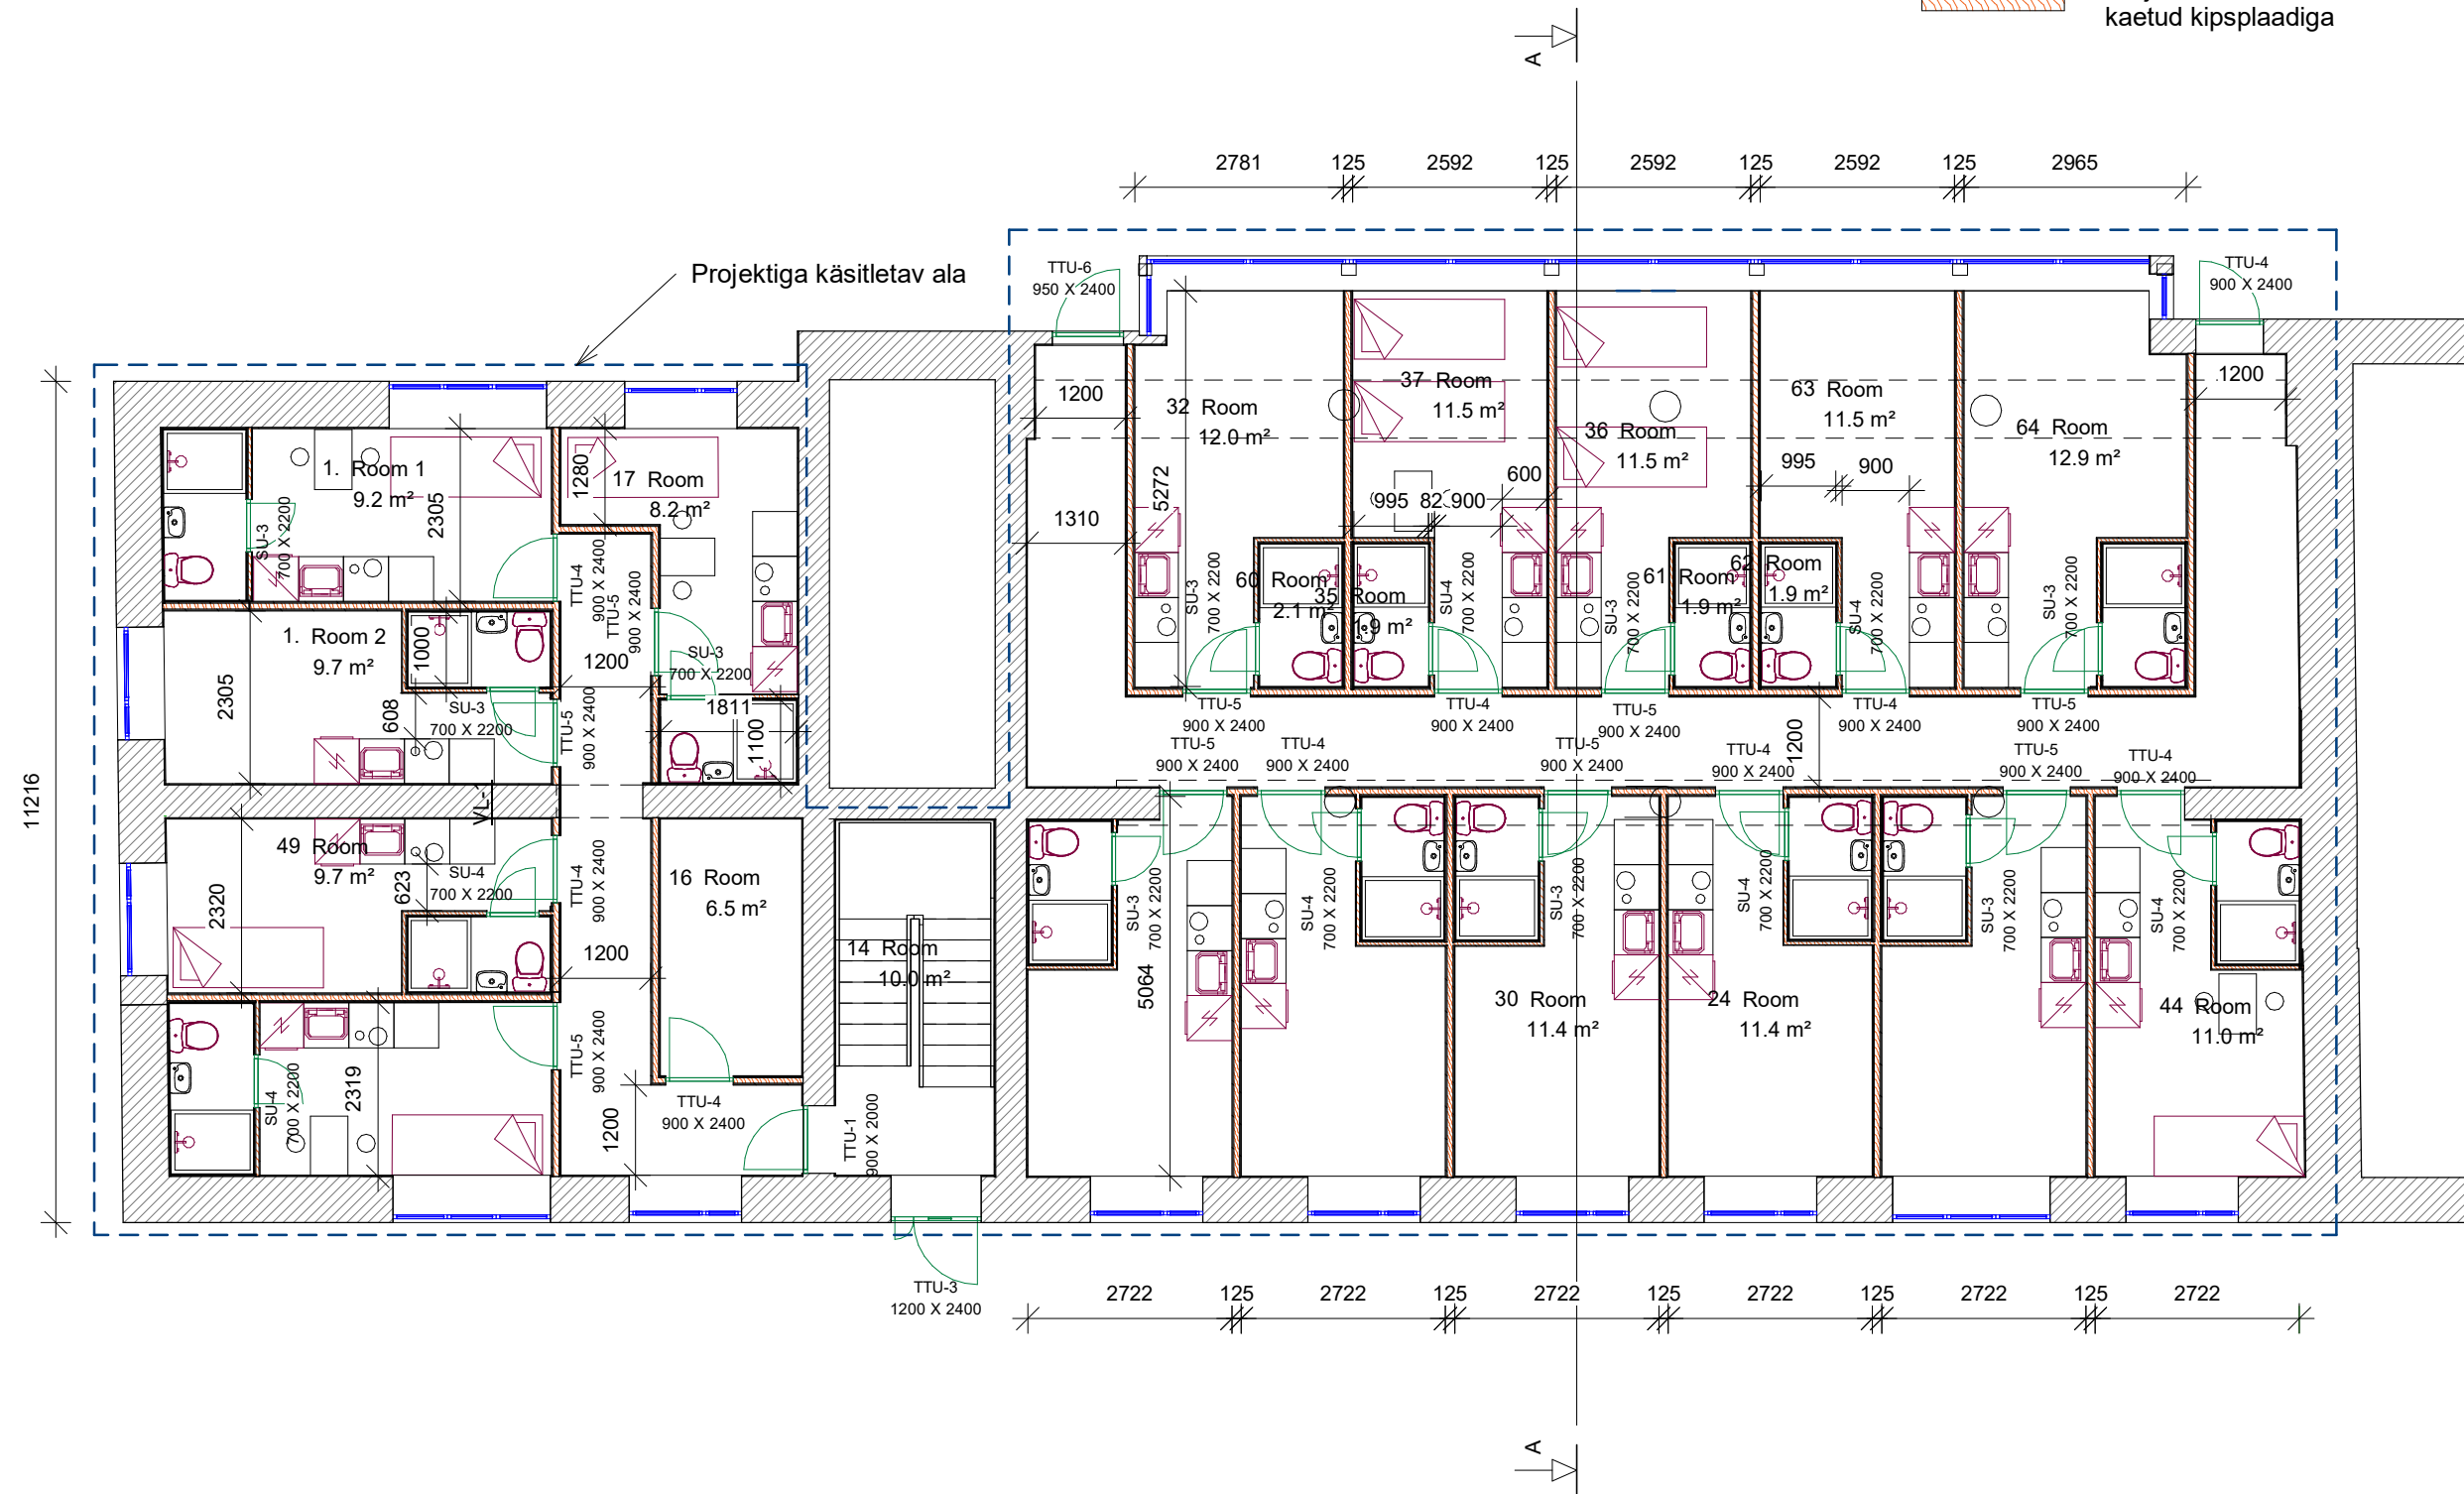

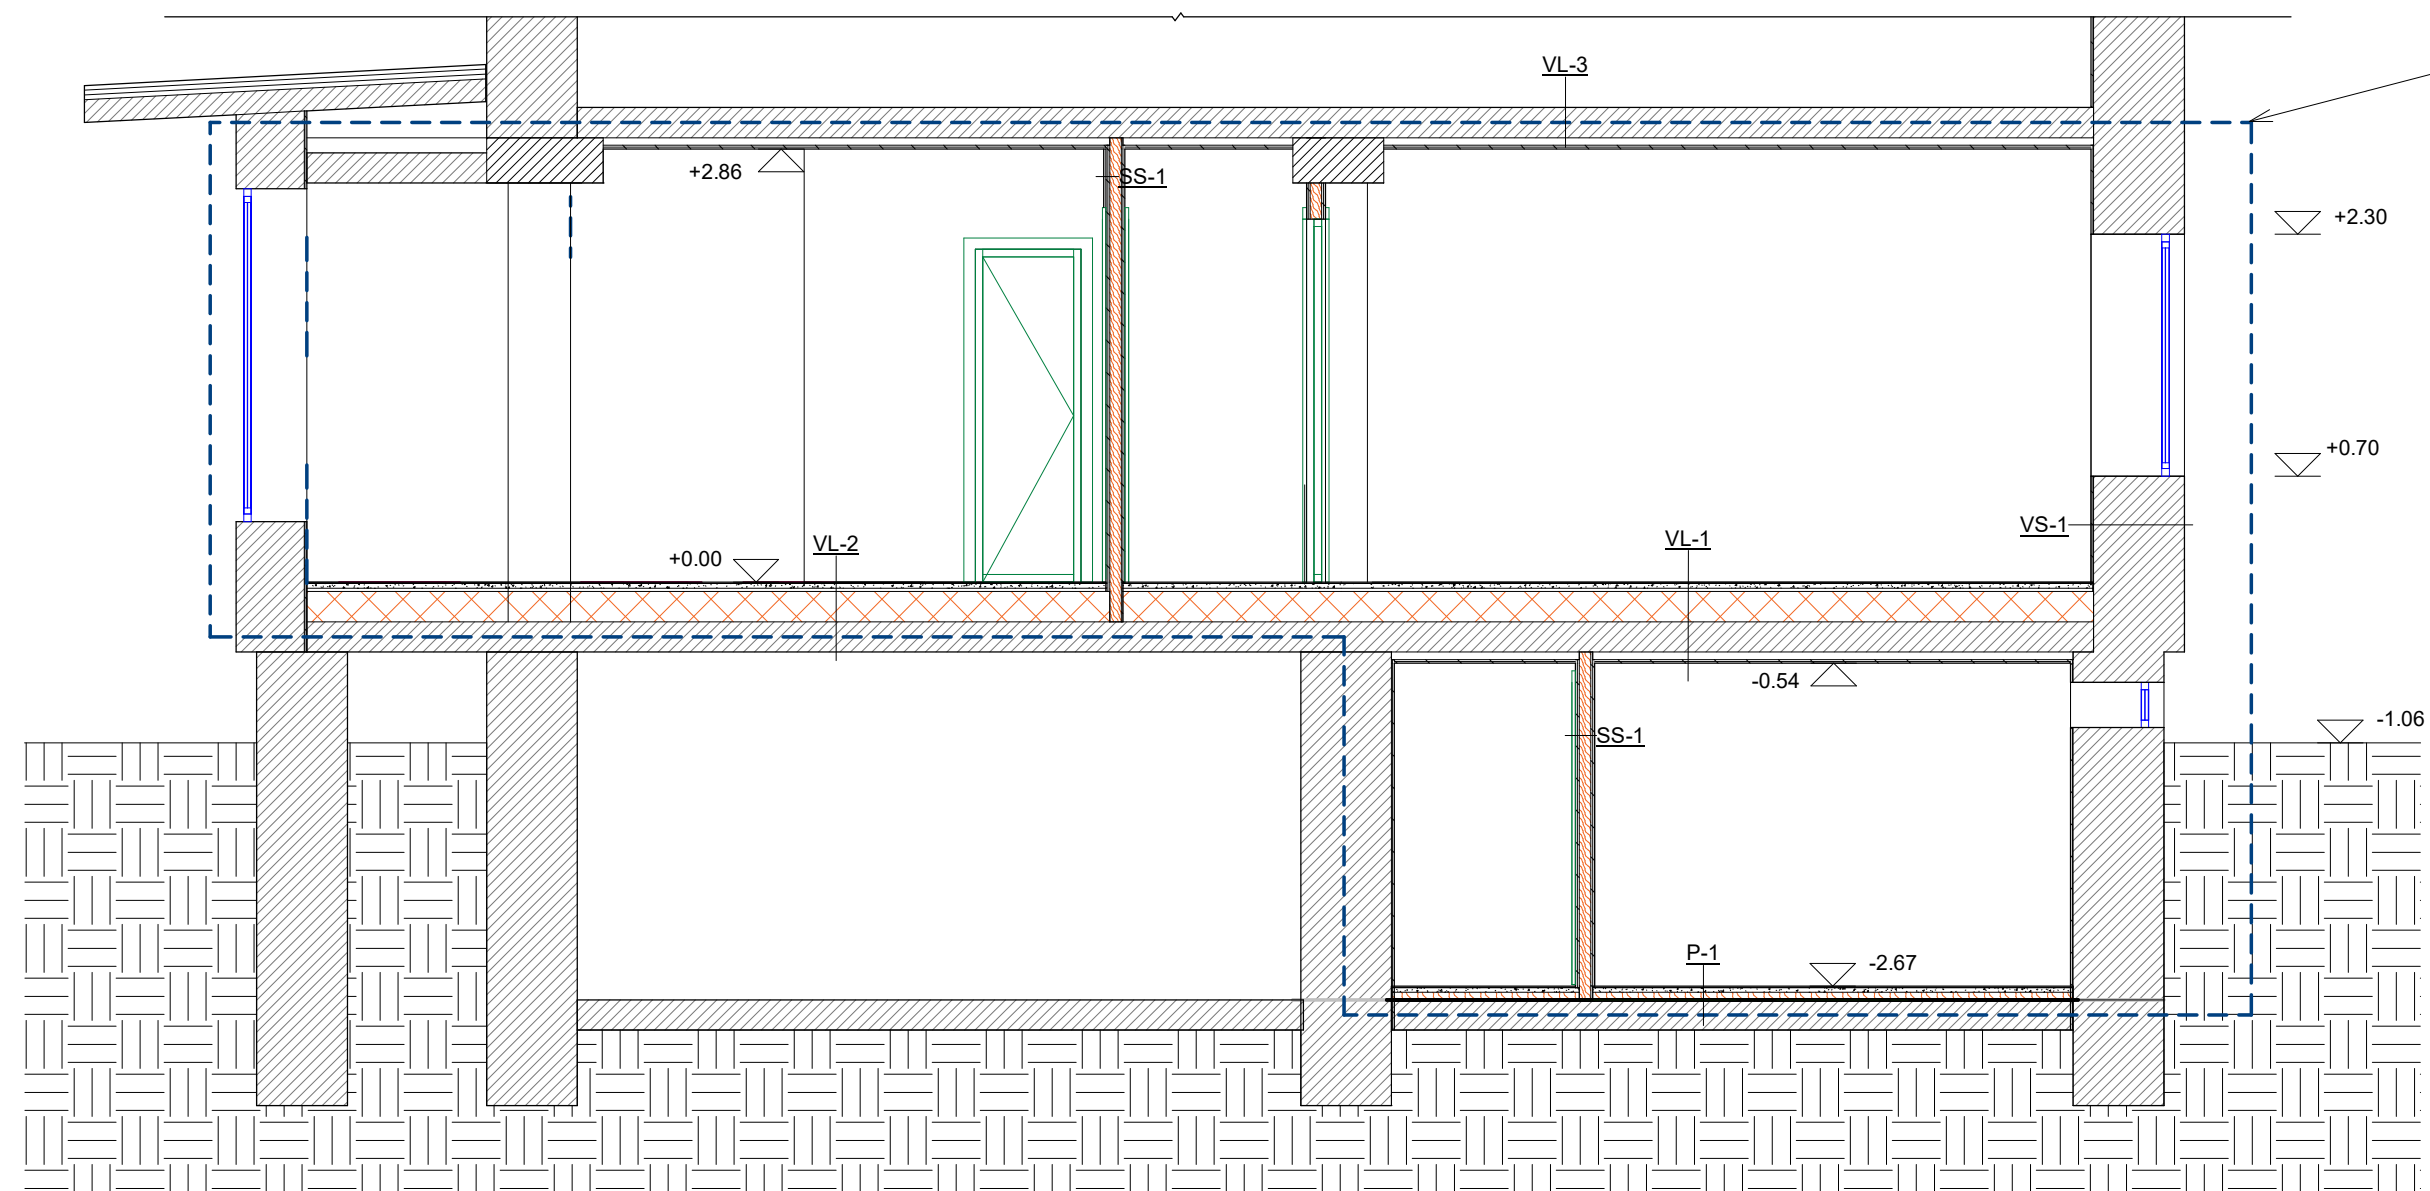

Projektiga käsitletav ala

VS-1
Olemasolev konstruktsioon
Liimisegu ca 5 mm + Kipsplaat 12 mm /
või tasanduskrohv
Viimistlus

SS-1
Viimistlus
Kipsplaat 12,5 mm
Kipsplaat 12,5 mm
Metallkarkass / Kivivill - 66 mm
Kipsplaat 12,5 mm
Kipsplaat 12,5 mm
Viimistlus

P-1
Laminaatparkett ca 8mm
Alusvaip 2 mm
Kipsivalu - 30 mm
Sammumüraplaat 50 mm
Olemasolev konstruktsioon

VL-1
Viimistluskiht
OSB 22 mm
Kipsivalu - 30 mm
Põrandalaagid 50x200 / Mineraalvill 200
mm
Olemasolev konstruktsioon
Metallkarkass 50 mm
Kipsplaat 2x13 mm
Viimistlus


VL-2
Viimistluskiht
OSB 22 mm
Kipsivalu - 30 mm
Põrandalaagid 50x200 / Mineraalvill 200
mm
Olemasolev konstruktsioon

VL-3
Olemasolev konstruktsioon
Metallkarkass 50 mm
Kipsplaat 2x13 mm
Viimistlus

Lõike tingmärgid



Olemasolev konstruktsioon

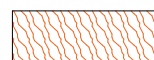

Projekteeritav vahesein metallkarkassil, mille vahel mineraalvill,
kaetud kipsplaadiga



Projekteeritavad puitlaagid, mille vahel mineraalvill