


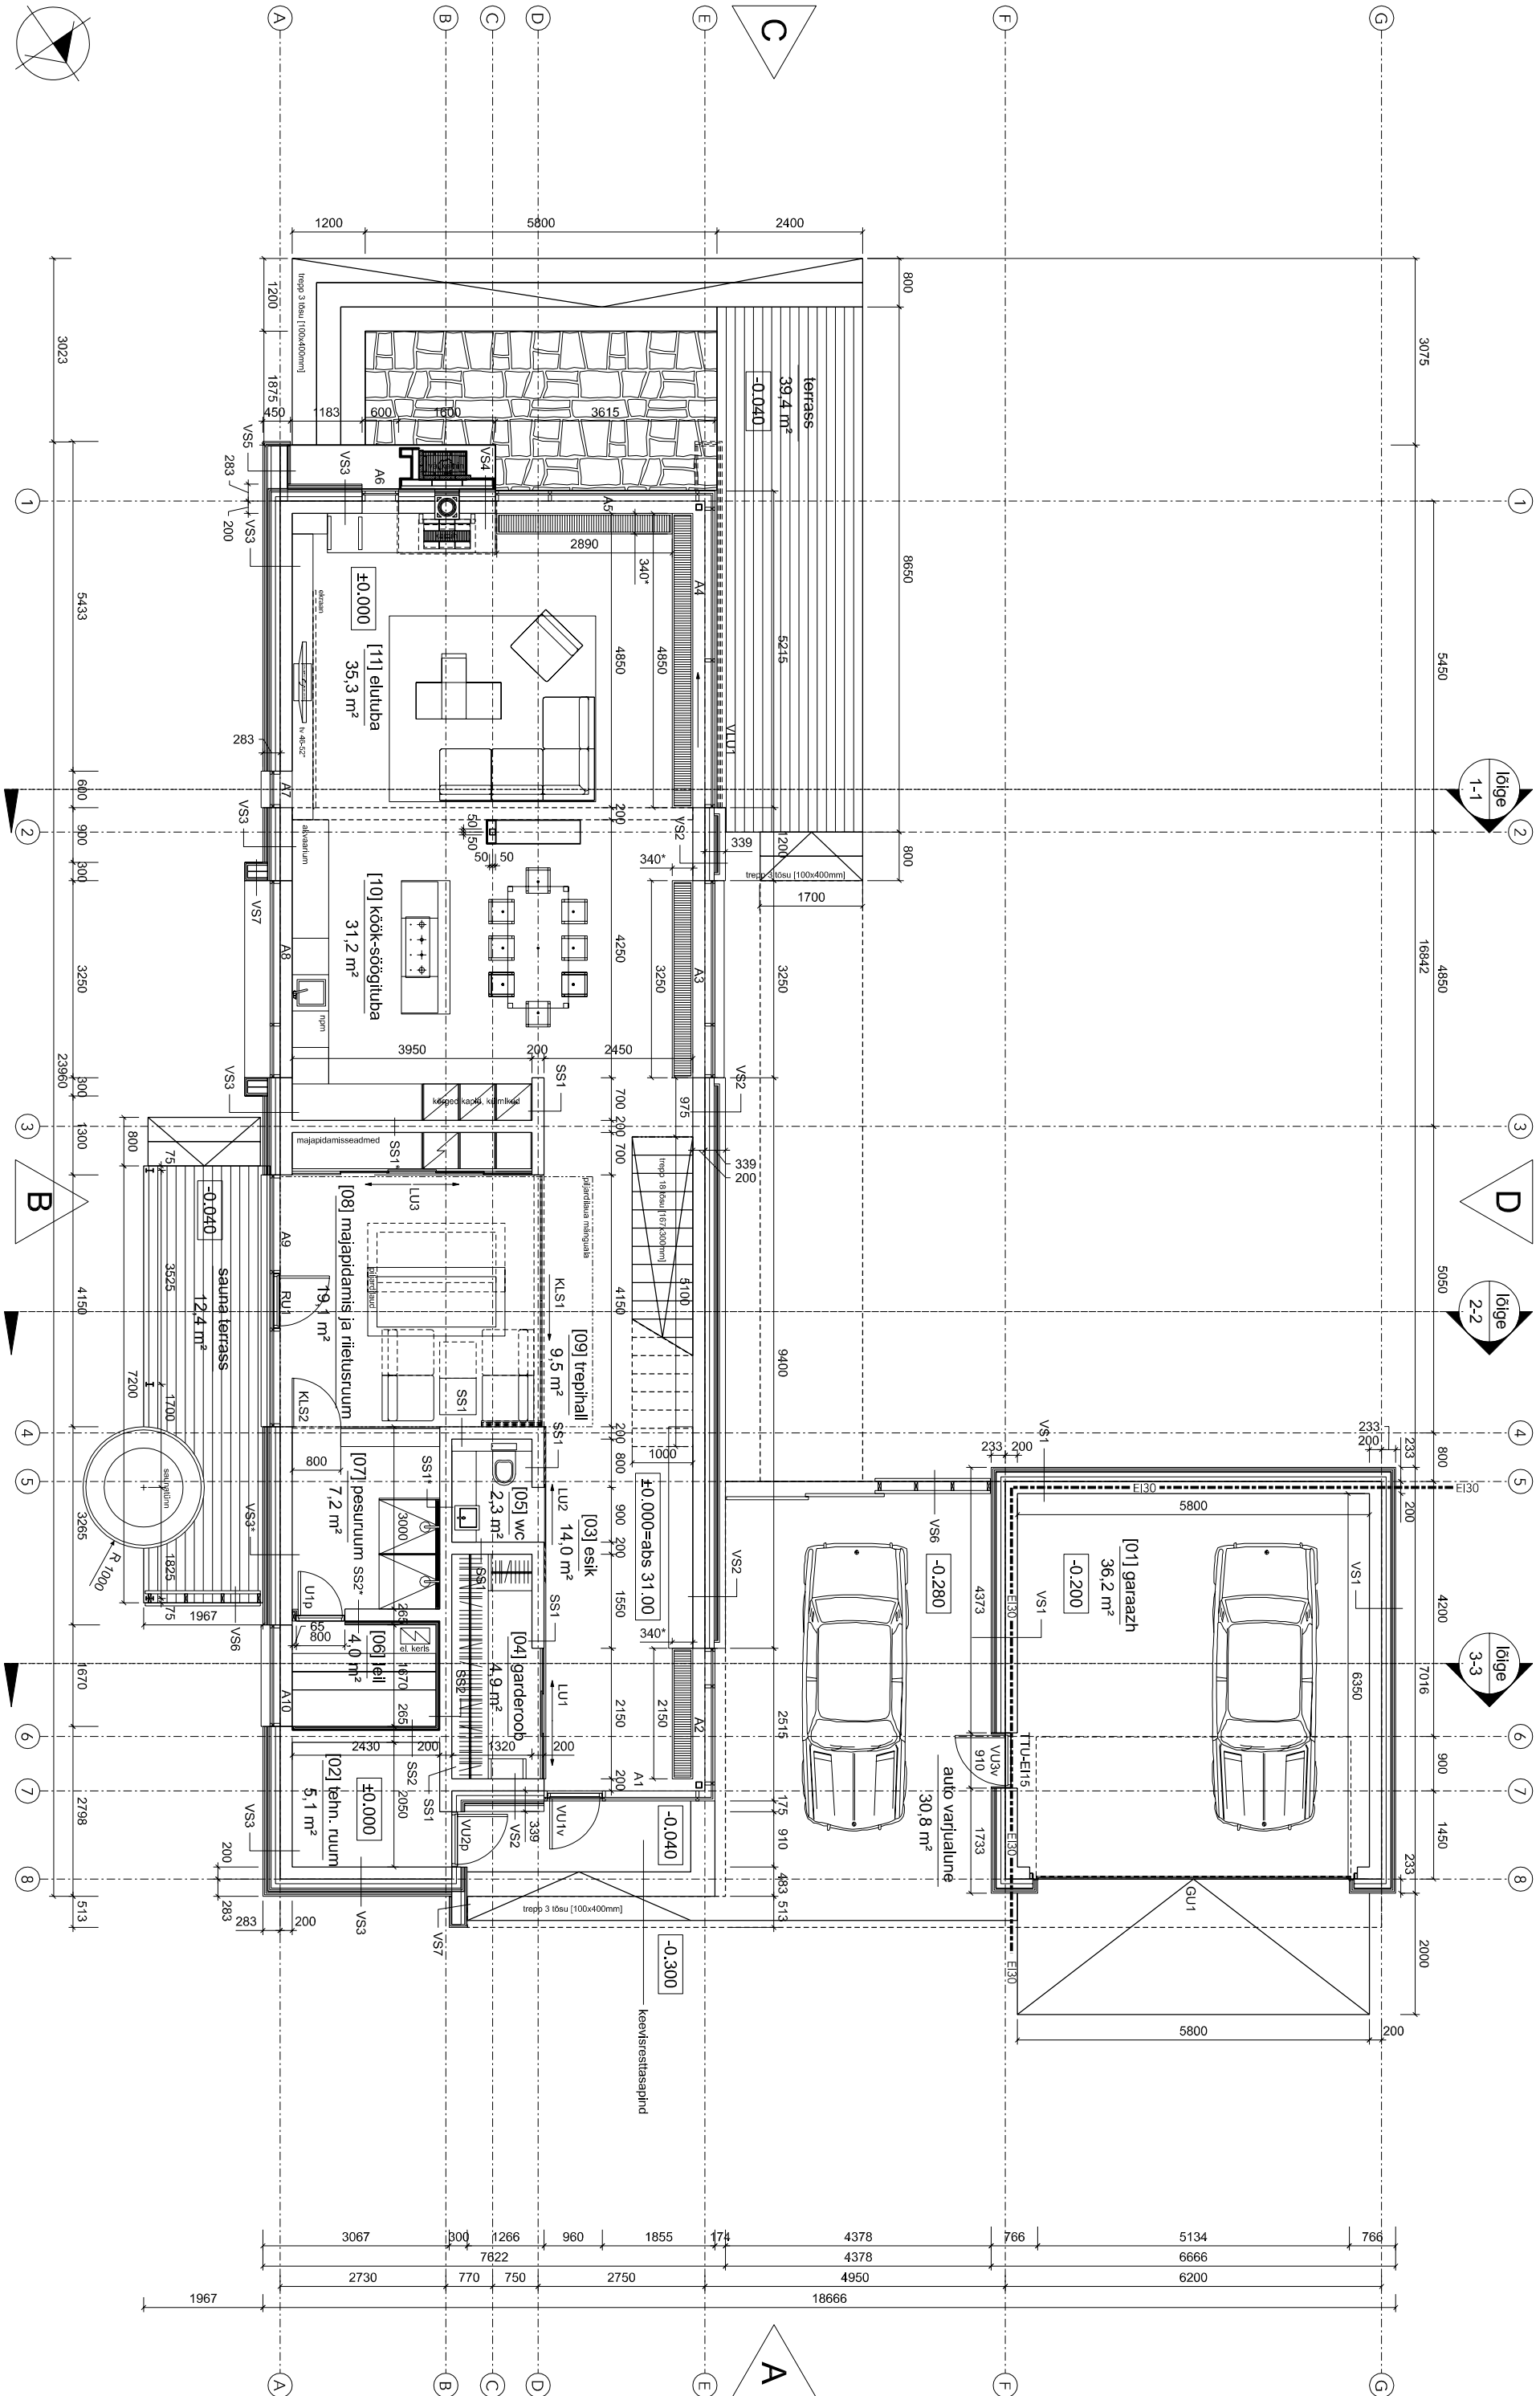

Märkused: 1. - tähistatud moodulid täpsustatakse pärast toote ja selle lamina väljavahimist.

2. Kõik konstruktiivsed sõlmed lahendatakse täiendavalt konstruktiivse osa põhiprojekti nahu.

3. Kõigi sisustus ja sisseehitatud garderoobid lahendatakse eraldi sisekujunduse projektiga. Sanitaartehnika ja trappide paigutus vt. sisekujunduse projekt.

4. " märgitud seinatüübid (VS3*, SS1*, SS2*) marknevad niiske ruumi seinakonstruktsiooni.

Niiske ruumi pool kasutatase vihmistusskihne niiskustekke ja keramiitist plaati nakehtiti. Täpsustatakse eraldi sisekujunduse projektis.

5. Kõik välised metallidetailid kuumistinkida ja pulbervärvida, välja arvatud juhul kui legendis on ilmasikukindla roostevaba detailiga.

6. Keemistressimeet kanderitide moot 30x3 kanderitide vahelaugus 25 mm, ühendusvaraste vahelaugus 50 mm.

7. Ehitusmaterjalide paigaldamisel pihada kihti tootajama paigaldusjuhustest.

8. Põranda korgusmärgid antud põranda kandva konstruktsiooni peale. Läändub vihmistusskihiti (ca 10-15 mm).

AGABUS | ENDJÄRV | TRUVERK | ARHITEKTIID

Agabus, Endjärv & Truverk, Arhitektid OÜ. RETTER ER 105 25910-0001. GSM: 055 18 884 & 5087078. mar@ae-arhitektid.ee, illmar@ae-arhitektid.ee

Opeti / aet: Etanuu (Meisanunga, Rannamõisa küla, Harku vald) / Meelis Riiina

Joone: 1. korruse plaan

Projektor: Mart Kadarik

Kuupäev: 07.04.2009

Mõõtkava: A- 01

1:100