


TEHNILISED NÄITAJAD

krundi pind
ol oleva hoone alune pind
lammutatav pind
uue hoone alune pind
ehitiste alune pind kokku
täisehitud %
tulepüsisus

3825 m²
235 m²
-87 m²
272 m²
420 m²
11,0 %
TP3

KAVANDATAV HOONE
korruselisus
tubade arv
kasulik pind
netopind
suletud brutopind
hoone ruumala

2
5
275,6 m²
275,6 m²
389,5 m²
1275 m³

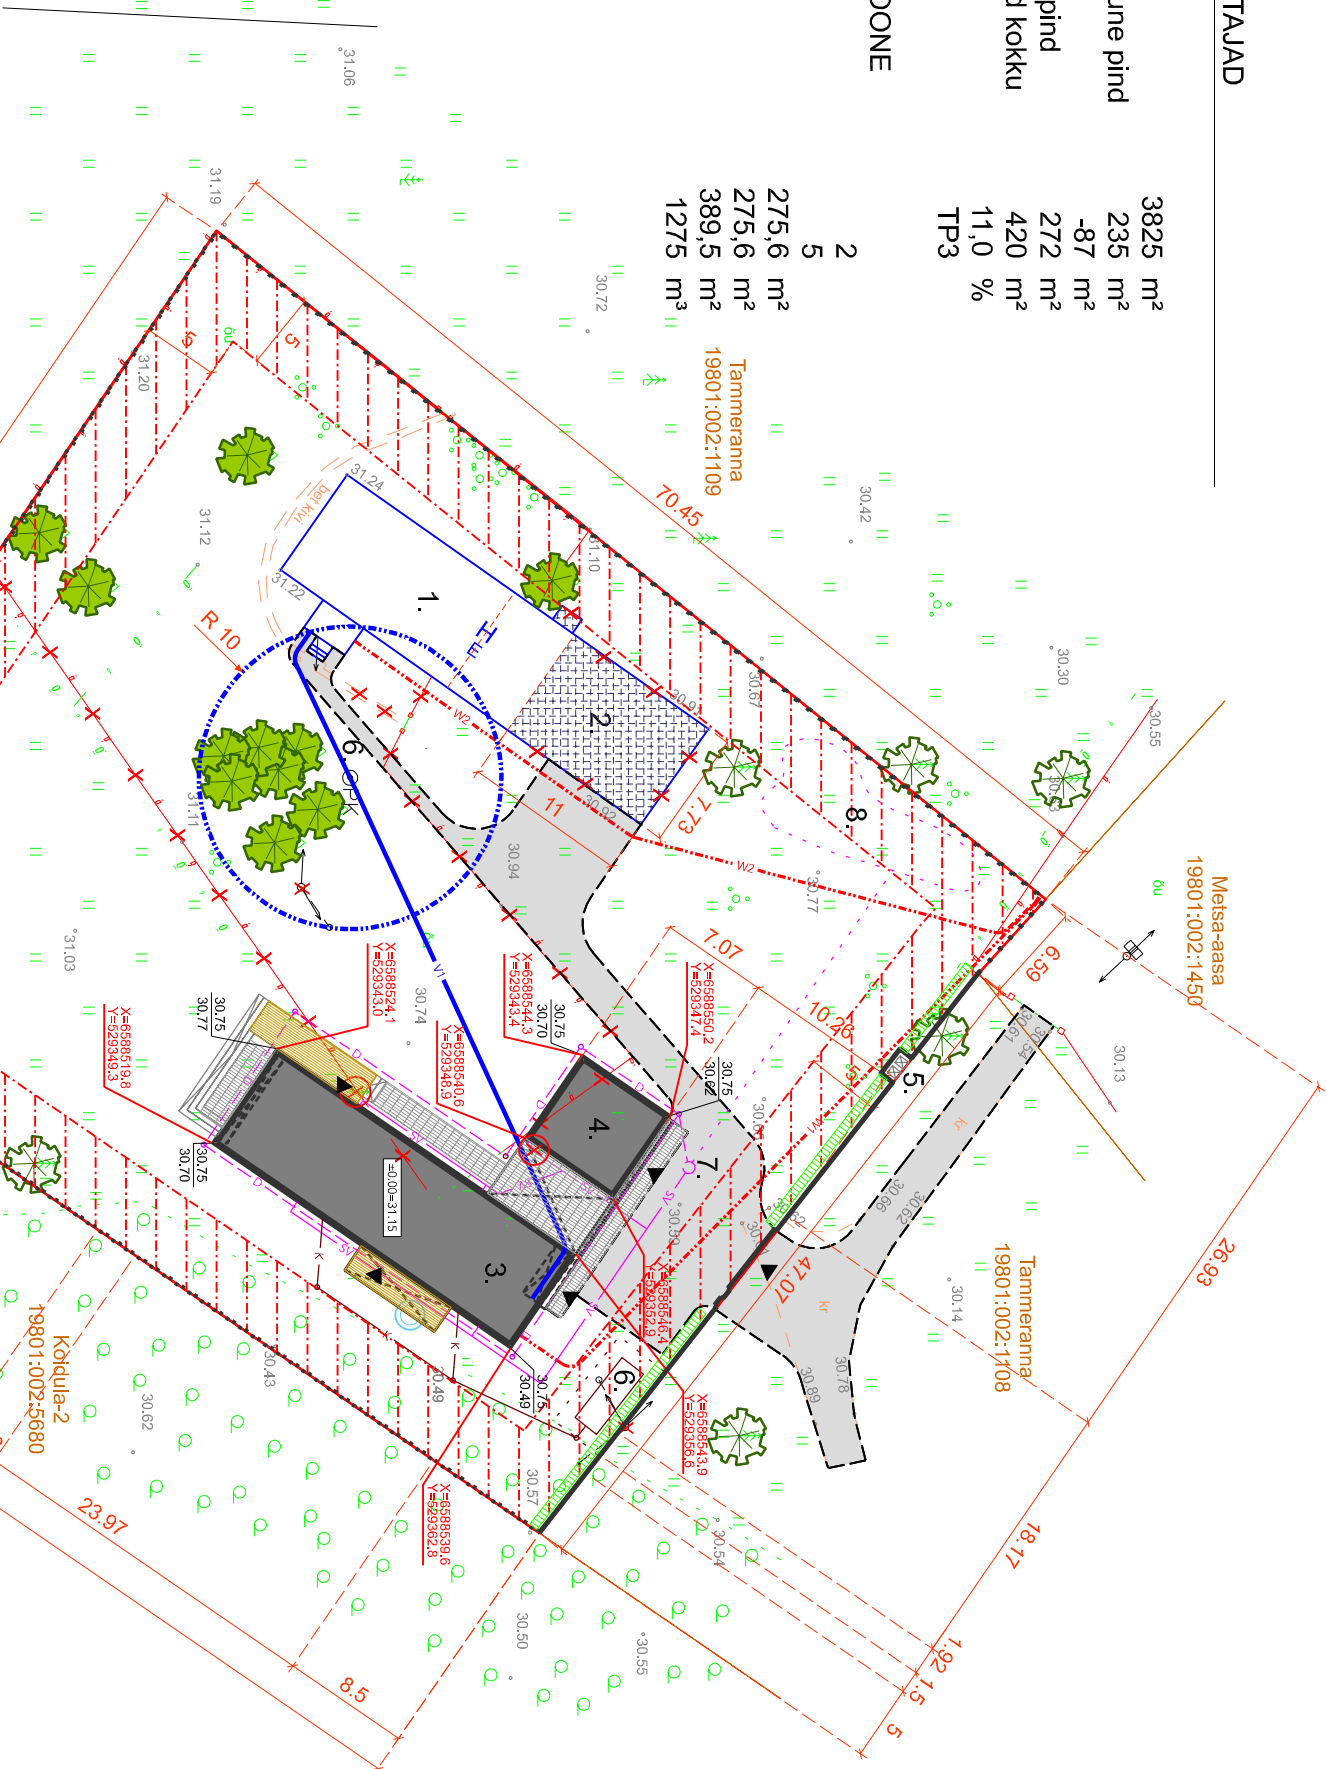

EKSPLIKATSIOON

- Olemasolev eluhoone
- Lammutatav hoone osa
- Uus eluhoone
- Garaazh
- Prügikastid
- Olemasolev puurkaev
- Kavandatud 12 m³ maa-alune kogumismahuti
- Kavandatud sadeveekaev
- Kavandatud kivikülj sadevee immutamiseks
- Likvideeritav õhuliin ja selle post

TINGMÄRGID

- kinnistu piir
- projekteeritav hoone
- valkatusega kaetud osa
- olemas olev hoone
- lammutatav hoone osa
- ehitusala piir
- ehituskeeluala
- kruusatee
- kivisillutis
- laudkattega terrass
- likvideeritav objekt
- likvideeritav puu
- säilitatav okaspuu
- säilitatav lehtpuu
- 1,5 m kõrgune põetav hekk
- 15 cm bet.sokliga met.raamidil puitpiire
- metallvõrkpiire
- pääs hoonesse
- prügikonteinerid
- mõõdetud reaalne kõrgusmärk
- planeeritud kõrgus
- olemasolev kõrgus
- proj. veetrass
- proj. kanalisatsioonitorustik
- proj. elektrikaabel
- proj. vihmaveekanalisatsioon
- proj. drenaaž
- olemasoleva puurkaevu kaitsesoon

Märkus:
Koordinaadid L-Eest süsteemis, kõrgused Balli süsteemis.
Möödistamise aeg: oktoober 2008.a.
Töö väljastamise aeg: 05.november 2008.a.

Geo-büroo

h

a

H E C T A R E OÜ

Tel 6076 088, GSM 5011001

http://www.ha.ee / info@ha.ee

HARJUMAA, HARKU VALD,
RANNAMÕISA KÜLA, METSANURGA
19801:002:1106

08_498

2008

Maa-ala plaan
tehnoorkudega
M = 1 : 500

Litsentsid: 554 MA,
EEG0000027

Koostas: M.Muru

Kontrollis: T.Koiksaar

AGABUS | ENDJÄRV | TRUVERK | ARHITEKTID

Agabus, Endjärv & Truverk, Arhitektid OÜ. RETTER ER 105 25910-0001: GSM: 055 18 884 & 5087078; mar@ae-arhitektid.ee, illmar@ae-arhitektid.ee

Objekt / aadress: Eramu (Metsanurga, Rannamõisa küla, Harku vald) / Meelis Riltmaa

Stuudio: eelprojekt

Joonis nr.: 199-08

Asendiplaan koos tehnoorkudega

Kuupäev: 07.04.2009

Mõõtkava: 1:100

AP-01