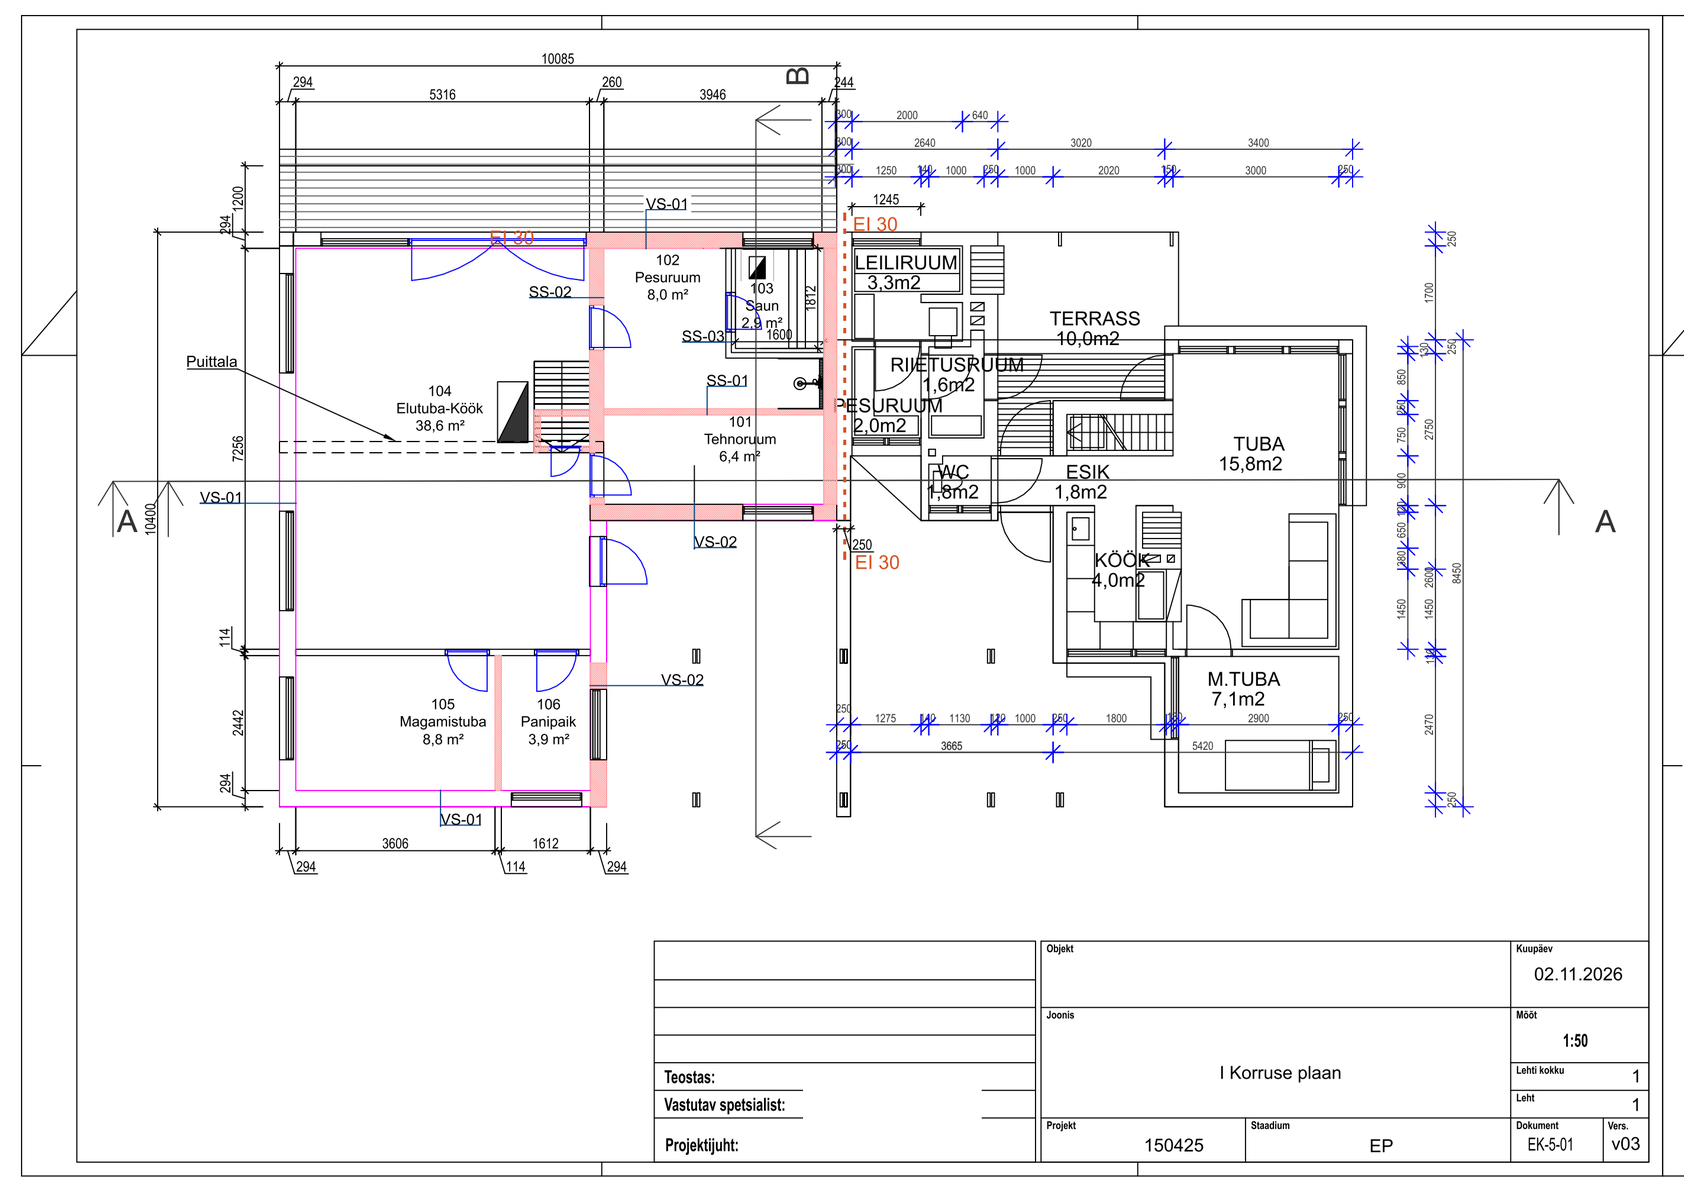
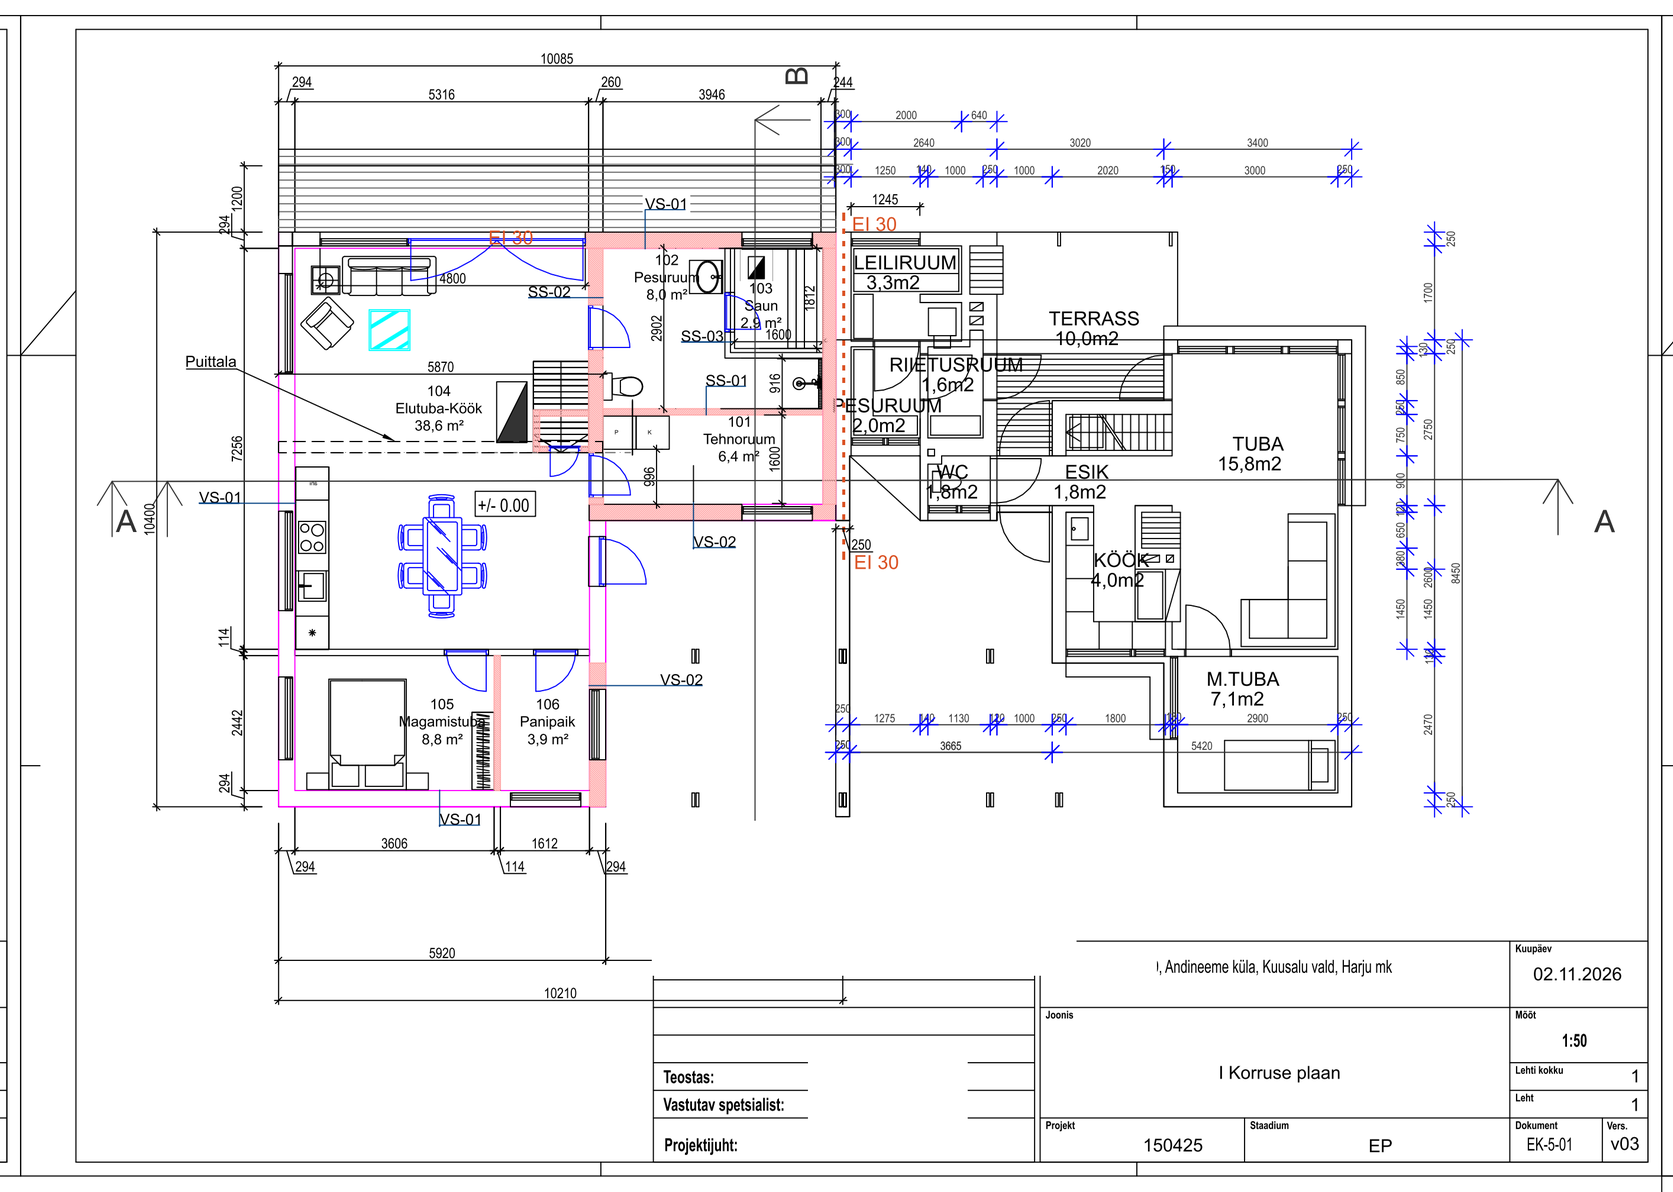
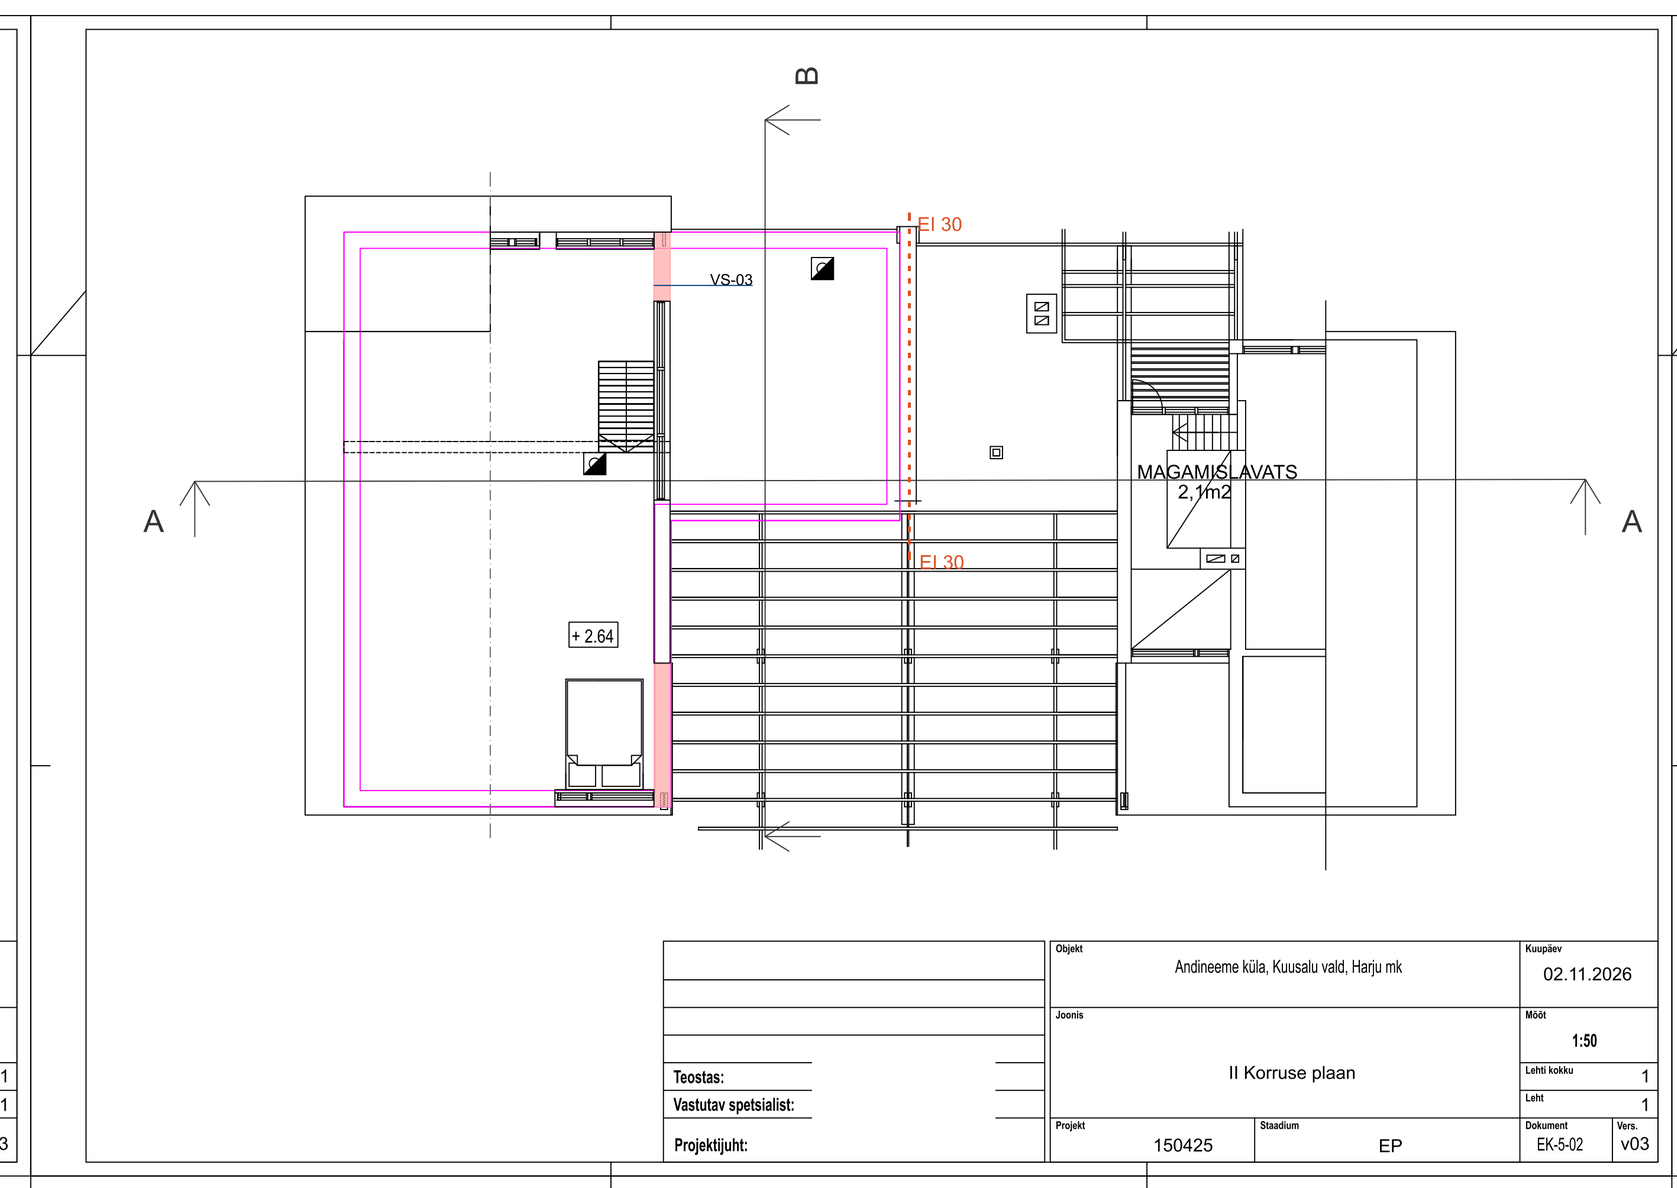
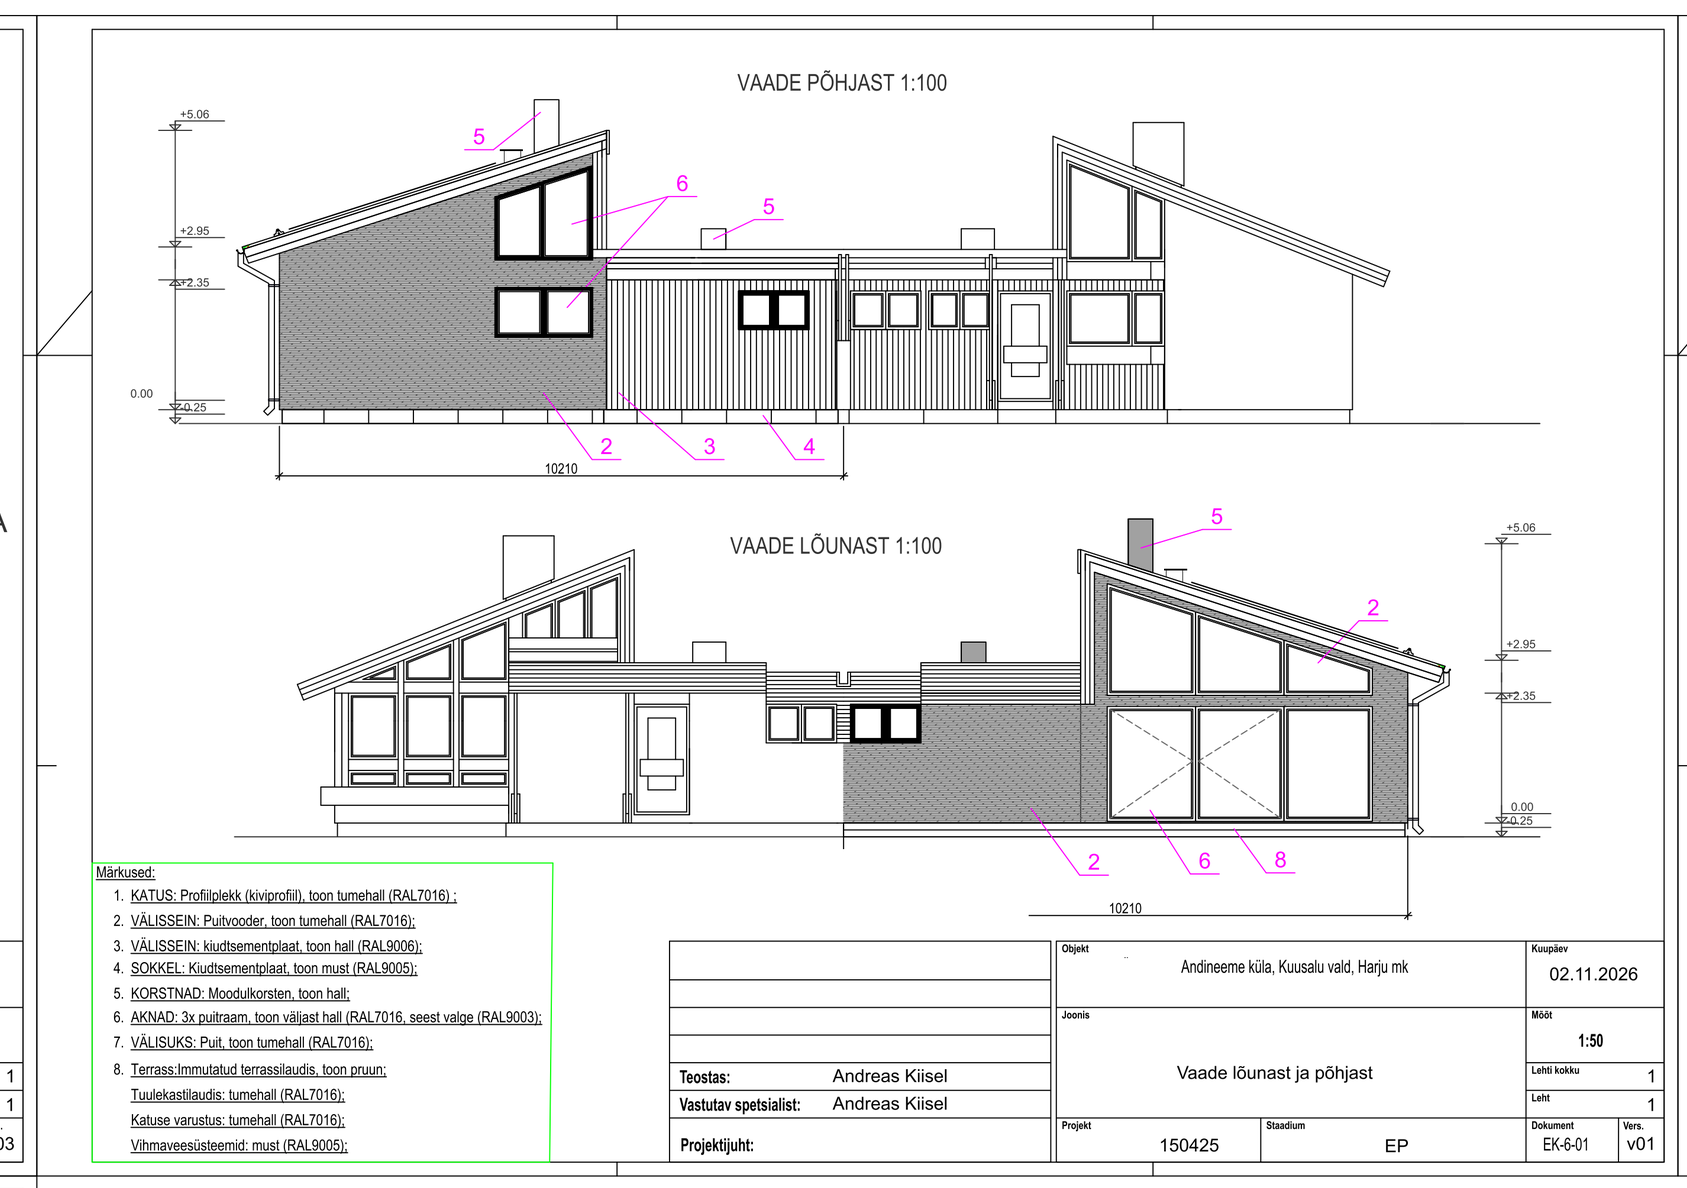
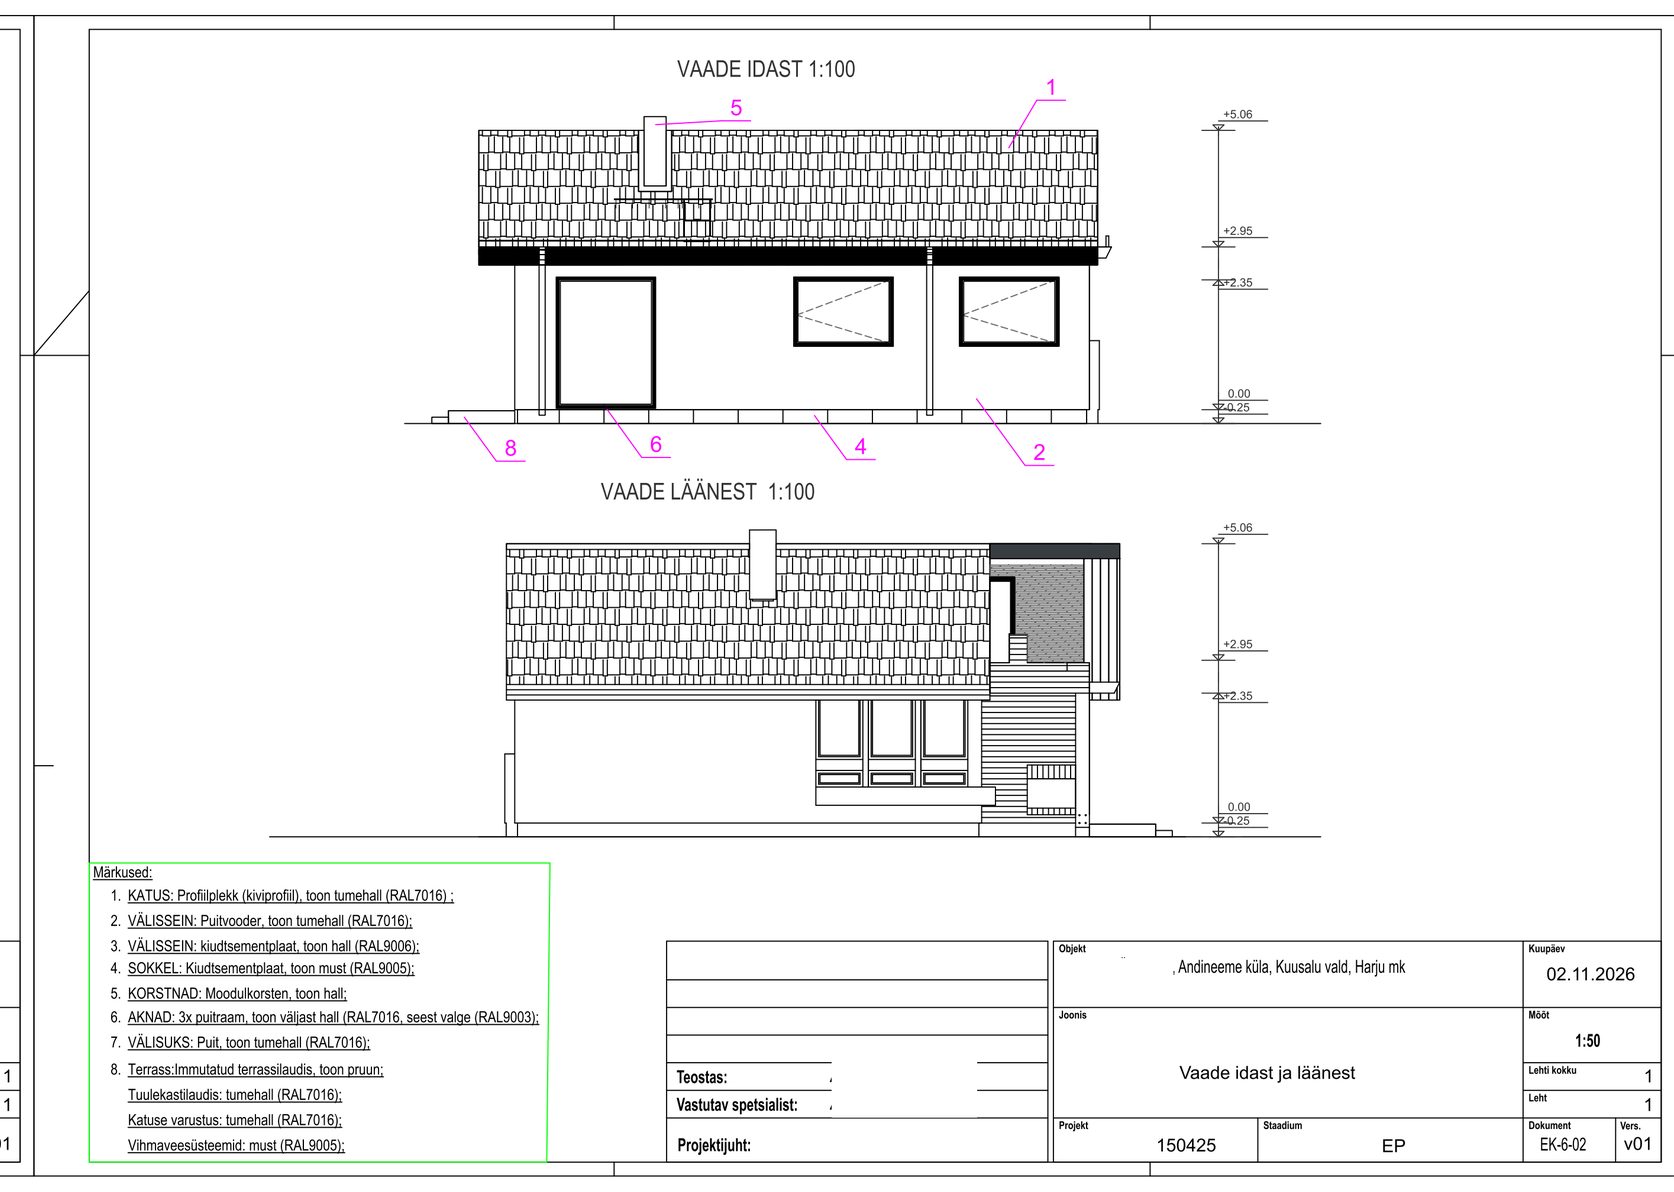
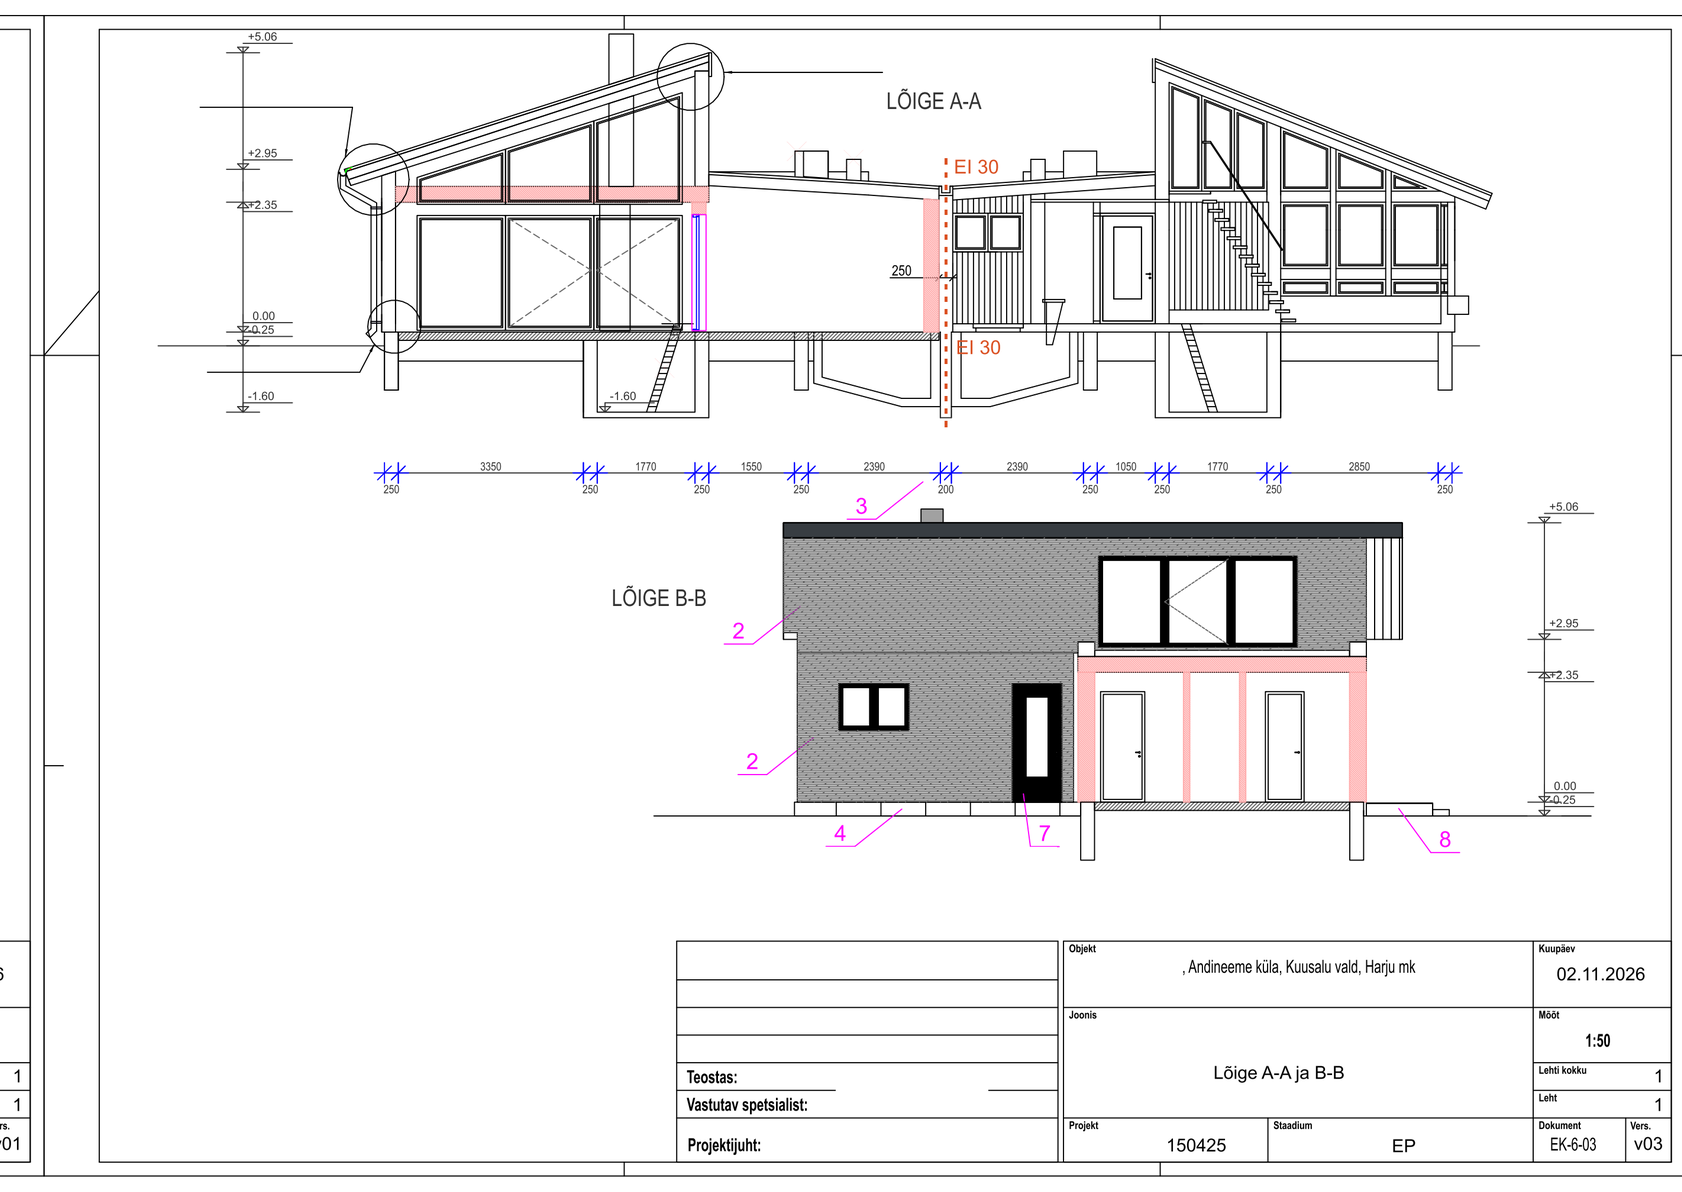
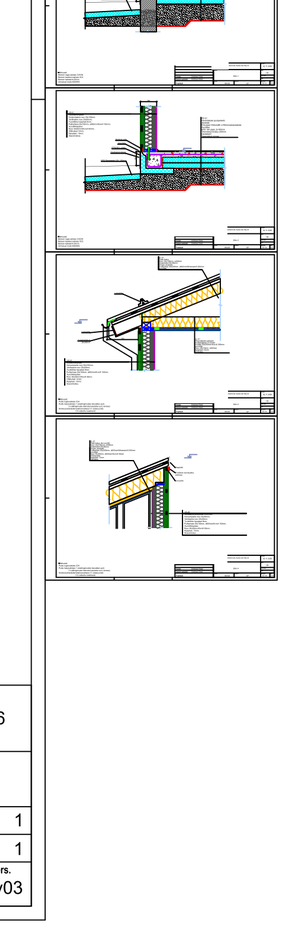
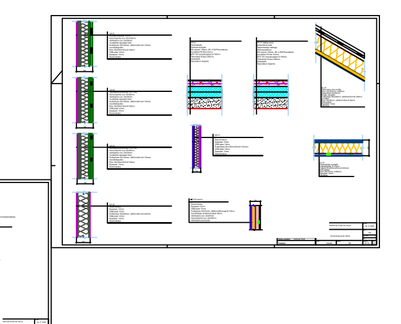
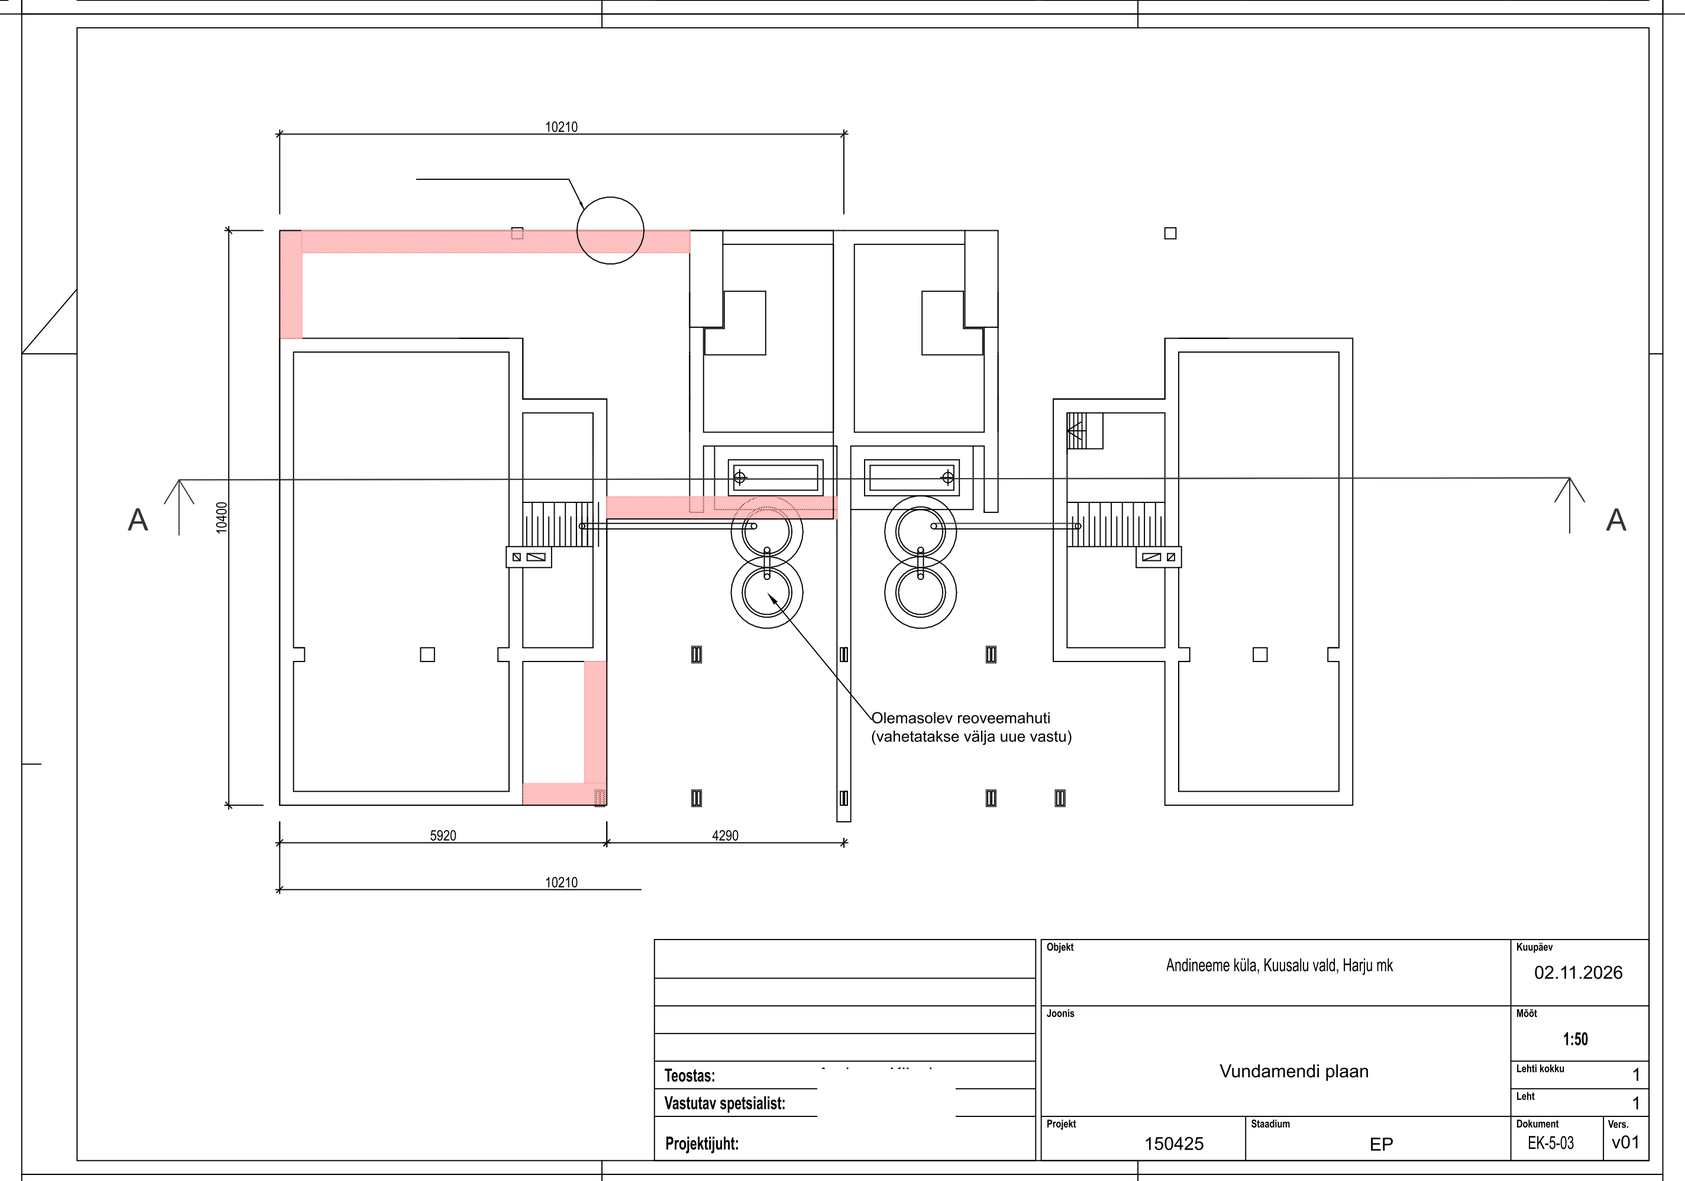
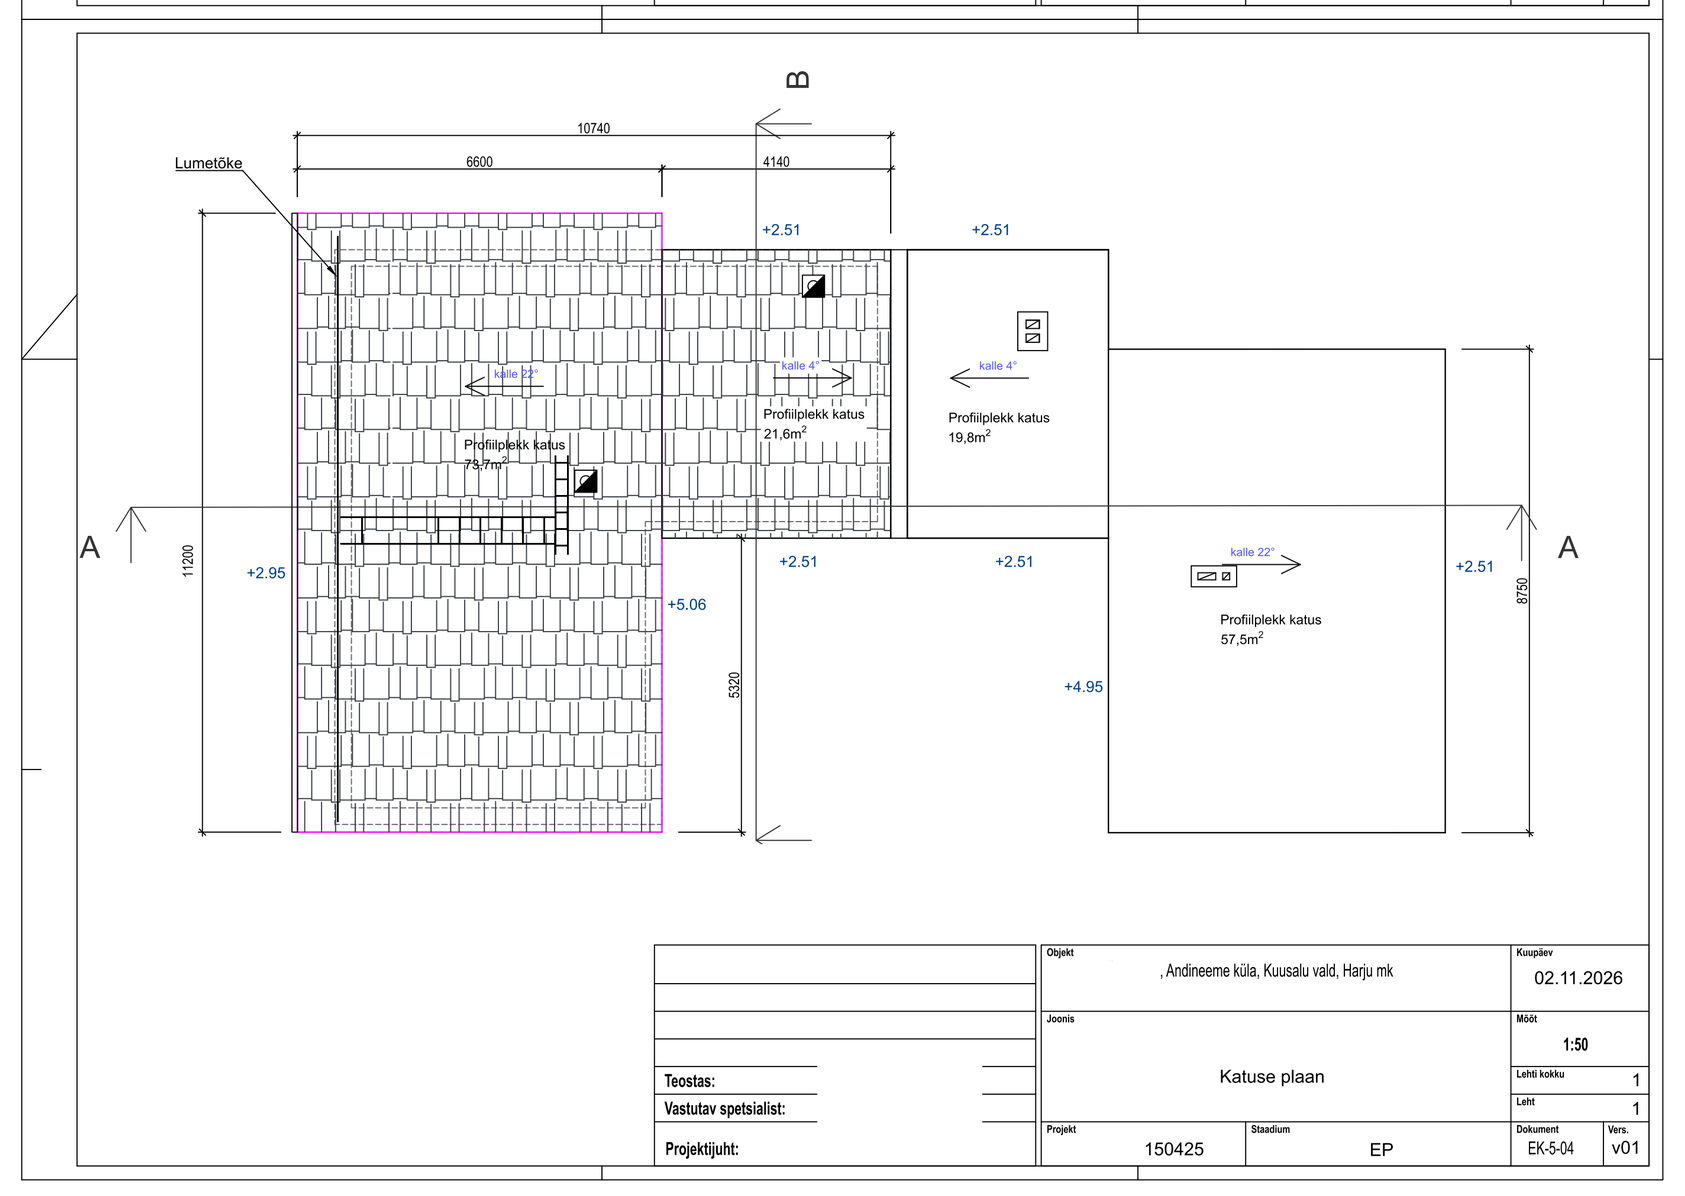
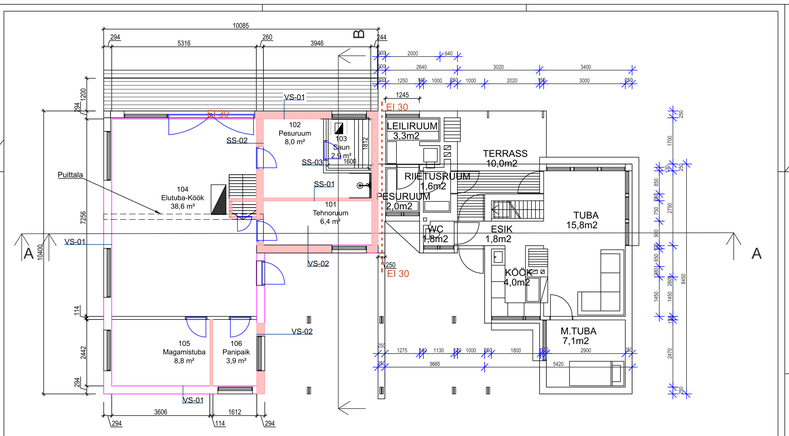
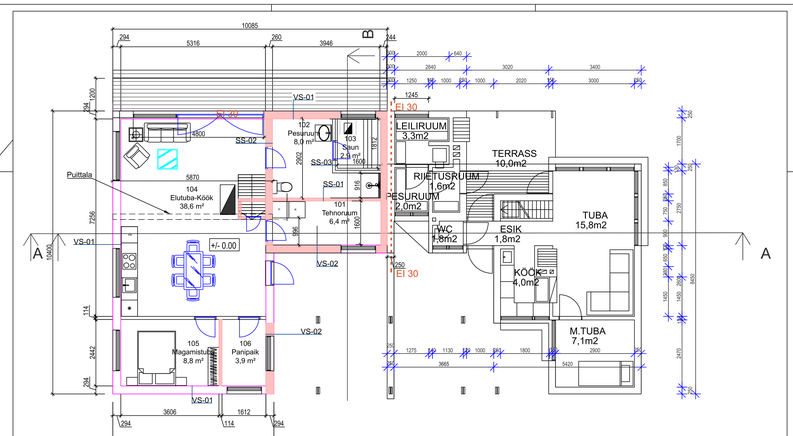
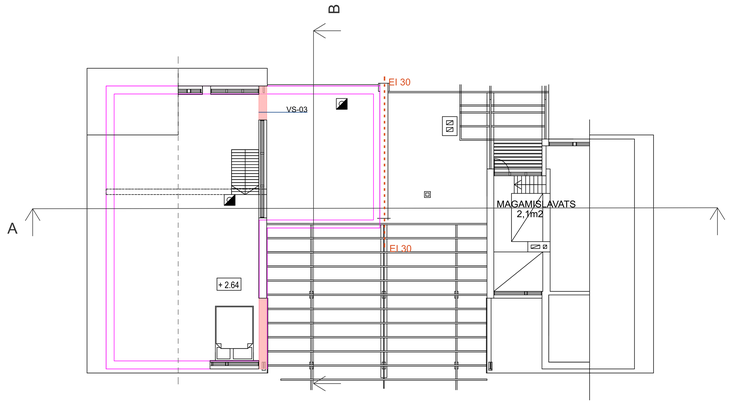

10085
5316
3946
VS-01
SS-02
102
Pesuruum
8,0 m²
103
Saun
2,9 m²
SS-03
SS-01
LEILIRUUM
3,3m2
TERRASS
10,0m2
RIIETUSRUUM
1,6m2
PESURUUM
2,0m2
WC
1,8m2
ESIK
1,8m2
TUBA
15,8m2
KÖÖK
4,0m2
M.TUBA
7,1m2
Puittala
104
Elutuba-Köök
38,6 m²
101
Tehnoruum
6,4 m²
EI 30
VS-02
105
Magamistuba
8,8 m²
106
Panipaik
3,9 m²
3606
1612
A
Kuupäev
02.11.2026
Joonis
I Korruse plaan
Mõõt
1:50
Lehti kokku
1
Leht
1
Teostas:
Vastutav spetsialist:
Projektijuht:
Projekt
150425
Staadium
EP
Dokument
EK-5-01
Vers.
v03

10085
5316
3946
VS-01
102
Pesuruum
8,0 m²
103
Saun
2,9 m²
LEILIRUUM
3,3m2
TERRASS
10,0m2
RIIETUSRUUM
1,6m2
PESURUUM
2,0m2
WC
1,8m2
ESIK
1,8m2
TUBA
15,8m2
KÖÖK
4,0m2
M.TUBA
7,1m2
Puittala
104
Elutuba-Köök
38,6 m²
101
Tehnoruum
6,4 m²
+/- 0.00
EI 30
105
Magamistuba
8,8 m²
106
Panipaik
3,9 m²
5920
10210
A
, Andineeme küla, Kuusalu vald, Harju mk
Kuupäev
02.11.2026
Joonis
I Korruse plaan
Mõõt
1:50
Lehti kokku
1
Leht
1
Teostas:
Vastutav spetsialist:
Projektijuht:
Projekt
150425
Staadium
EP
Dokument
EK-5-01
Vers.
v03

EI 30
VS-03
+ 2.64
MAGAMISLAVATS
2,1m2
A
Objekt
Andineeme küla, Kuusalu vald, Harju mk
Kuupäev
02.11.2026
Joonis
II Korruse plaan
Mõõt
1:50
Lehti kokku
1
Leht
1
Teostas:
Vastutav spetsialist:
Projektijuht:
Projekt
150425
Staadium
EP
Dokument
EK-5-02
Vers.
v03

VAADE PÕHJAST 1:100
VAADE LÕUNAST 1:100
+5.06
+2.95
+2.35
0.00
-0.25
10210
Märkused:
1. KATUS: Profiilplekk (kiviprofiil), toon tumehall (RAL7016) ;
2. VÄLISSEIN: Puitvooder, toon tumehall (RAL7016);
3. VÄLISSEIN: kiudtsementplaat, toon hall (RAL9006);
4. SOKKEL: Kiudtsementplaat, toon must (RAL9005);
5. KORSTNAD: Moodulkorsten, toon hall;
6. AKNAD: 3x puitraam, toon väljast hall (RAL7016, seest valge (RAL9003);
7. VÄLISUKS: Puit, toon tumehall (RAL7016);
8. Terrass:Immutatud terrassilaudis, toon pruun;
Tuulekastilaudis: tumehall (RAL7016);
Katuse varustus: tumehall (RAL7016);
Vihmaveesüsteemid: must (RAL9005);
Objekt
Andineeme küla, Kuusalu vald, Harju mk
Kuupäev
02.11.2026
Joonis
Vaade lõunast ja põhjast
Mõõt
1:50
Lehti kokku
1
Leht
1
Teostas: Andreas Kiisel
Vastutav spetsialist: Andreas Kiisel
Projektijuht:
Projekt
150425
Staadium
EP
Dokument
EK-6-01
Vers.
v01

VAADE IDAST 1:100
VAADE LÄÄNEST 1:100
+5.06
+2.95
+2.35
0.00
-0.25
Märkused:
1. KATUS: Profiilplekk (kiviprofiil), toon tumehall (RAL7016) ;
2. VÄLISSEIN: Puitvooder, toon tumehall (RAL7016);
3. VÄLISSEIN: kiudtsementplaat, toon hall (RAL9006);
4. SOKKEL: Kiudtsementplaat, toon must (RAL9005);
5. KORSTNAD: Moodulkorsten, toon hall;
6. AKNAD: 3x puitraam, toon väljast hall (RAL7016, seest valge (RAL9003);
7. VÄLISUKS: Puit, toon tumehall (RAL7016);
8. Terrass:Immutatud terrassilaudis, toon pruun;
Tuulekastilaudis: tumehall (RAL7016);
Katuse varustus: tumehall (RAL7016);
Vihmaveesüsteemid: must (RAL9005);
Objekt
, Andineeme küla, Kuusalu vald, Harju mk
Kuupäev
02.11.2026
Joonis
Vaade idast ja läänest
Mõõt
1:50
Lehti kokku
1
Leht
1
Teostas:
Vastutav spetsialist:
Projektijuht:
Projekt
150425
Staadium
EP
Dokument
EK-6-02
Vers.
v01

LÕIGE A-A
LÕIGE B-B
EI 30
+5.06
+2.95
+2.35
0.00
-0.25
-1.60
Objekt
, Andineeme küla, Kuusalu vald, Harju mk
Kuupäev
02.11.2026
Joonis
Lõige A-A ja B-B
Mõõt
1:50
Lehti kokku
1
Leht
1
Teostas:
Vastutav spetsialist:
Projektijuht:
Projekt
150425
Staadium
EP
Dokument
EK-6-03
Vers.
v03



10210
10400
Olemasolev reoveemahuti
(vahetatakse välja uue vastu)
5920
4290
A
Objekt
Andineeme küla, Kuusalu vald, Harju mk
Kuupäev
02.11.2026
Joonis
Vundamendi plaan
Mõõt
1:50
Lehti kokku
1
Leht
1
Teostas:
Vastutav spetsialist:
Projektijuht:
Projekt
150425
Staadium
EP
Dokument
EK-5-03
Vers.
v01

10740
6600
4140
Lumetõke
+2.51
+2.95
+5.06
+4.95
Profiilplekk katus
75,7m²
Profiilplekk katus
21,6m²
Profiilplekk katus
19,8m²
Profiilplekk katus
57,5m²
11200
5320
8750
A
Objekt
, Andineeme küla, Kuusalu vald, Harju mk
Kuupäev
02.11.2026
Joonis
Katuse plaan
Mõõt
1:50
Lehti kokku
1
Leht
1
Teostas:
Vastutav spetsialist:
Projektijuht:
Projekt
150425
Staadium
EP
Dokument
EK-5-04
Vers.
v01




	Objekt			Kuupäev	
					02.11.2026
	Joonis	I Korruse plaan		Mõõt	1:50
Teostas:				Lehti kokku	1
Vastutav spetsialist:				Leht	1
Projektijuht:	Projekt	150425	Staadium EP	Dokument	EK-5-01
				Vers.	v03




	Objekt	I, Andineeme küla, Kuusalu vald, Harju mk		Kuupäev	
					02.11.2026
	Joonis	I Korruse plaan		Mõõt	1:50
Teostas:				Lehti kokku	1
Vastutav spetsialist:				Leht	1
Projektijuht:	Projekt	150425	Staadium EP	Dokument	EK-5-01
				Vers.	v03



	Objekt	Andineeme küla, Kuusalu vald, Harju mk		Kuupäev	
					02.11.2026
	Joonis	II Korruse plaan		Mõõt	1:50
Teostas:				Lehti kokku	1
Vastutav spetsialist:				Leht	1
Projektijuht:	Projekt	150425	Staadium EP	Dokument	EK-5-02
				Vers.	v03

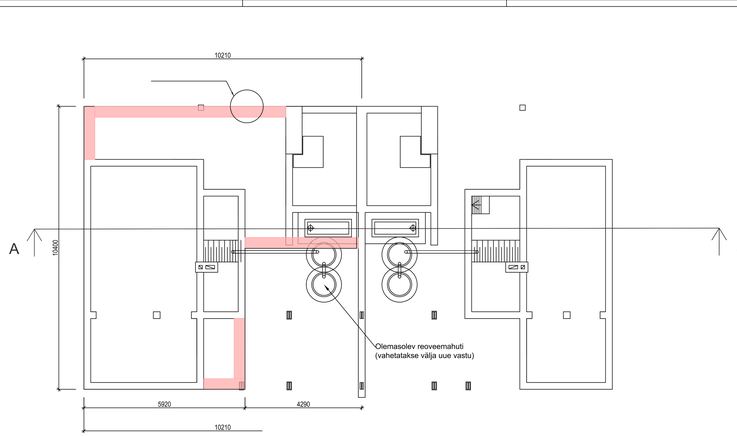


	Objekt	Andineeme küla, Kuusalu vald, Harju mk		Kuupäev	
					02.11.2026
	Joonis	Vundamendi plaan		Mõõt	1:50
Teostas:				Lehti kokku	1
Vastutav spetsialist:				Leht	1
Projektijuht:	Projekt	150425	Staadium EP	Dokument	EK-5-03
				Vers.	v01

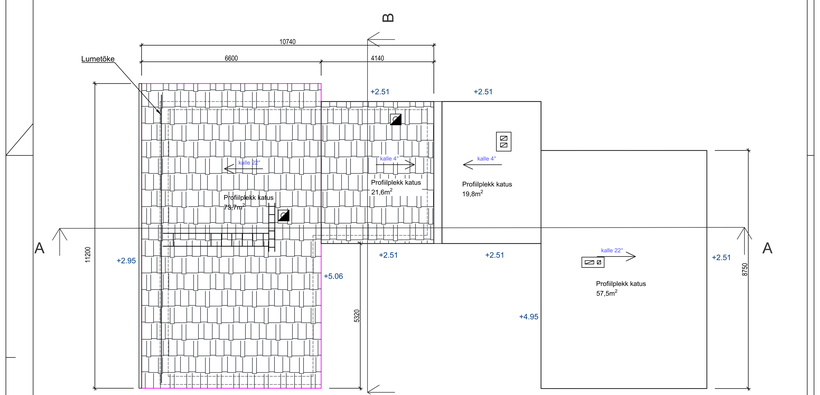


	Objekt	, Andineeme küla, Kuusalu vald, Harju mk		Kuupäev	
					02.11.2026
	Joonis	Katuse plaan		Mõõt	1:50
Teostas:				Lehti kokku	1
Vastutav spetsialist:				Leht	1
Projektijuht:	Projekt	150425	Staadium EP	Dokument	EK-5-04
				Vers.	v01

VAADE PÕHJAST 1:100

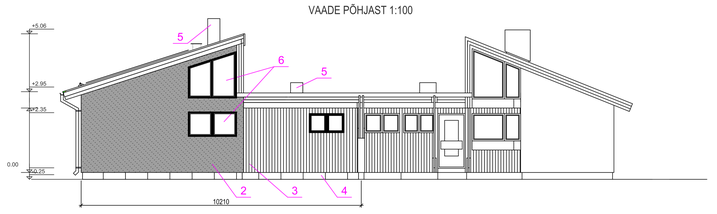

VAADE LÕUNAST 1:100

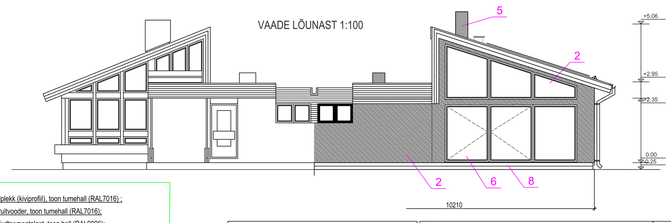


Märkused:


1. KATUS: Profiilplekk (kiviprofiil), toon tumehall (RAL7016) ;
2. VÄLISSEIN: Puitvooder, toon tumehall (RAL7016);
3. VÄLISSEIN: kiudtsementplaat, toon hall (RAL9006);
4. SOKKEL: Kiudtsementplaat, toon must (RAL9005);
5. KORSTNAD: Moodulkorsten, toon hall;
6. AKNAD: 3x puitraam, toon väljast hall (RAL7016, seest valge (RAL9003);
7. VÄLISUKS: Puit, toon tumehall (RAL7016);
8. Terrass:Immutatud terrassilaudis, toon pruun;
   Tuulekastilaudis: tumehall (RAL7016);
   Katuse varustus: tumehall (RAL7016);
   Vihmaveesüsteemid: must (RAL9005);

	Objekt: Andineeme küla, Kuusalu vald, Harju mk	Kuupäev: 02.11.2026	
	Joonis: Vaade lõunast ja põhjast	Mõõt: 1:50	
Teostas: Andreas Kiisel		Lehti kokku: 1	
Vastutav spetsialist: Andreas Kiisel		Leht: 1	
Projektijuht:	Projekt: 150425 / Staadium: EP	Dokument: EK-6-01	Vers.: v01

VAADE IDAST 1:100

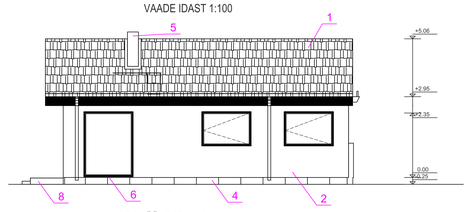

VAADE LÄÄNEST 1:100

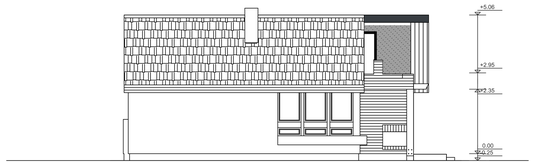



Märkused:

1. KATUS: Profiilplekk (kiviprofiil), toon tumehall (RAL7016) ;
2. VÄLISSEIN: Puitvooder, toon tumehall (RAL7016);
3. VÄLISSEIN: kiudtsementplaat, toon hall (RAL9006);
4. SOKKEL: Kiudtsementplaat, toon must (RAL9005);
5. KORSTNAD: Moodulkorsten, toon hall;
6. AKNAD: 3x puitraam, toon väljast hall (RAL7016, seest valge (RAL9003);
7. VÄLISUKS: Puit, toon tumehall (RAL7016);
8. Terrass:Immutatud terrassilaudis, toon pruun;
   Tuulekastilaudis: tumehall (RAL7016);
   Katuse varustus: tumehall (RAL7016);
   Vihmaveesüsteemid: must (RAL9005);


	Objekt: , Andineeme küla, Kuusalu vald, Harju mk	Kuupäev: 02.11.2026	
	Joonis: Vaade idast ja läänest	Mõõt: 1:50	
Teostas: ,		Lehti kokku: 1	
Vastutav spetsialist: ,		Leht: 1	
Projektijuht:	Projekt: 150425 / Staadium: EP	Dokument: EK-6-02	Vers.: v01

LÕIGE A-A

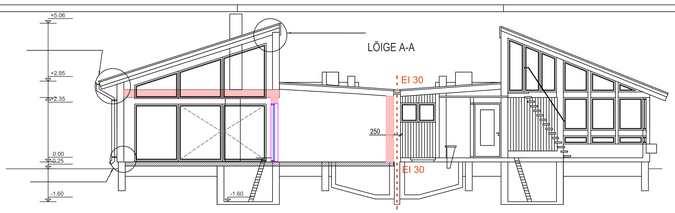

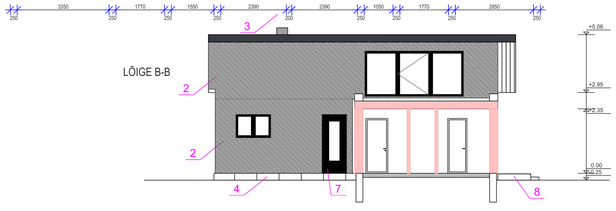

	Objekt: , Andineeme küla, Kuusalu vald, Harju mk	Kuupäev: 02.11.2026	
	Joonis: Lõige A-A ja B-B	Mõõt: 1:50	
Teostas:		Lehti kokku: 1	
Vastutav spetsialist:		Leht: 1	
Projektijuht:	Projekt: 150425 / Staadium: EP	Dokument: EK-6-03	Vers.: v03

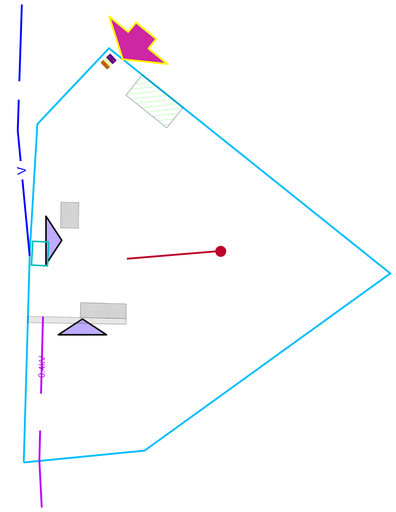

LEPPEMÄRGID

kinnistu piir

projekteeritud juurdeehitus

projekteeritud terrass

uus puukuur

juurdepääs krundile

juurdepääs krundile

jäätmemahutid (bio-, segaolme- ja pakendijäätmed)

rajatav vertikaalne maaküte


rajatav maakütte trass

olemasolev reoveemahuti

0.4kV rajatav elektrimaakaabelliin


V olemasolev veetrass

	Objekt: Andineeme küla, Kuusalu vald, Harju mk		Kuupäev: 16.07.2025
	Joonis: ASENDISKEEM		Mõõt: 1:500
			Lehti kokku: 1
Teostas:			Leht: 1
Vastutav spetsialist:			
Projektijuht:	Projekt: 150425	Staadium: EP	Dokument: AS-4-01 / Vers.: v02

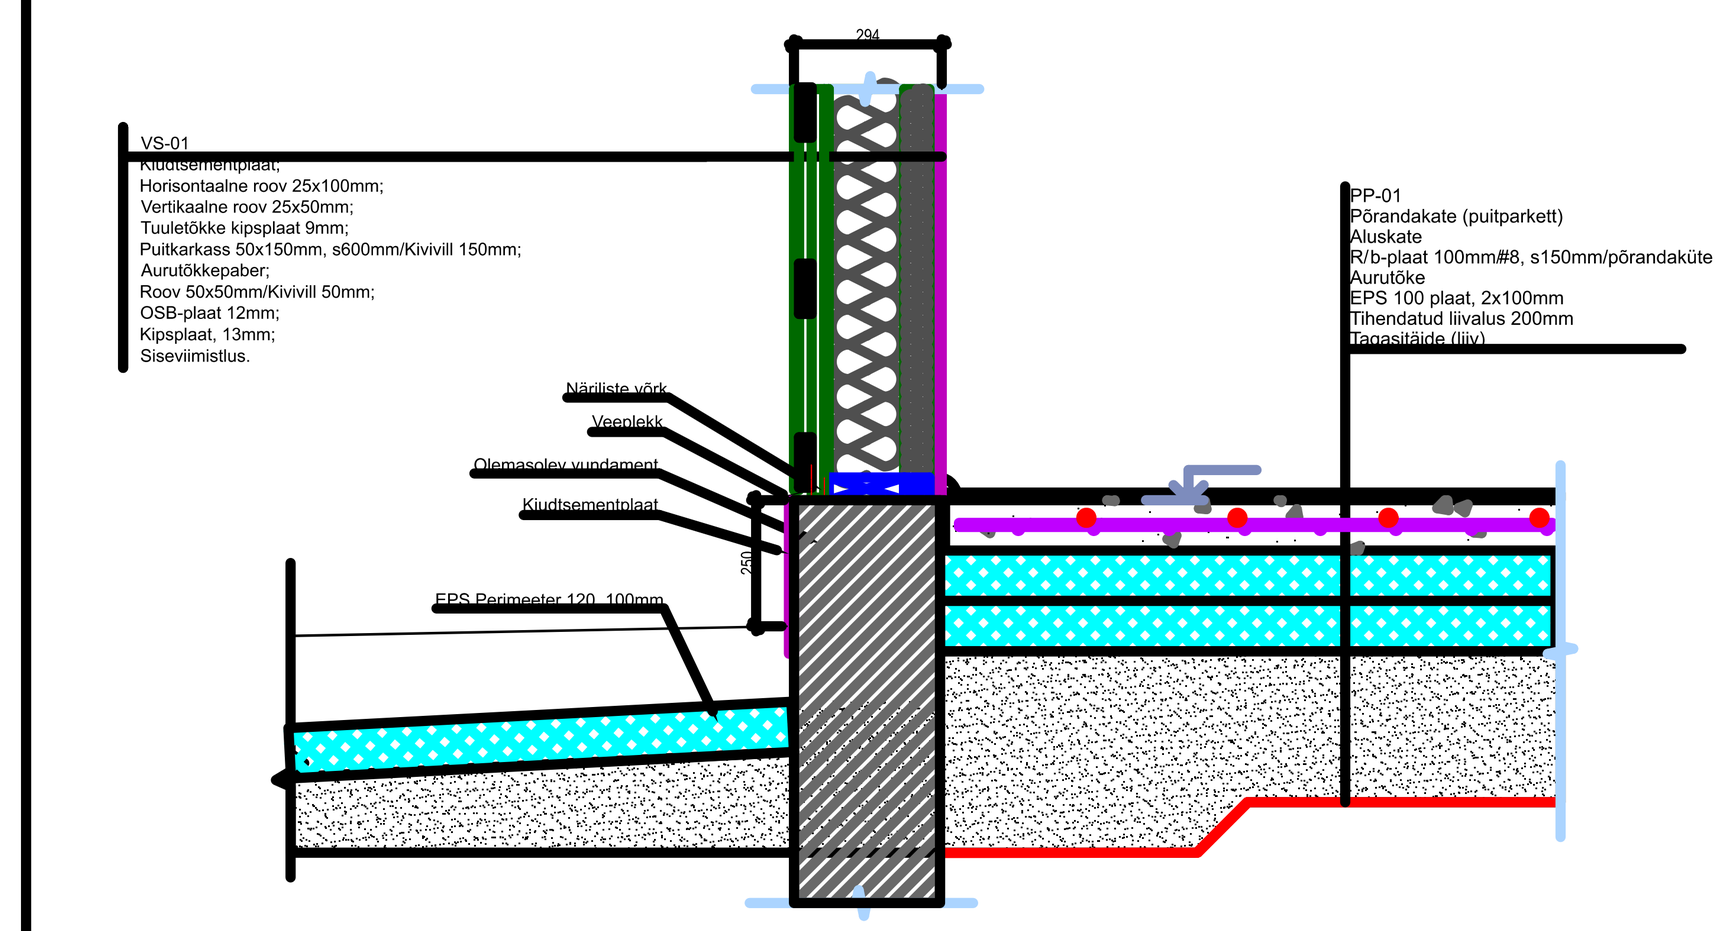


Märkused:
Betooni tugevusklass C25/30
Betooni keskkonnaklass XC2
Betooni kaitsekiht 25mm
Armatuuri mark A500HW

...ndineeme küla, Kuusalu vald, Harju mk		02.11.2026
Sõlm 1		1:10
Teostas:	Andreas Kiisel	1
Vastutav spetsialist:	Andreas Kiisel	1
Projektijuht:	150425	EP
EK-7-01	v01	

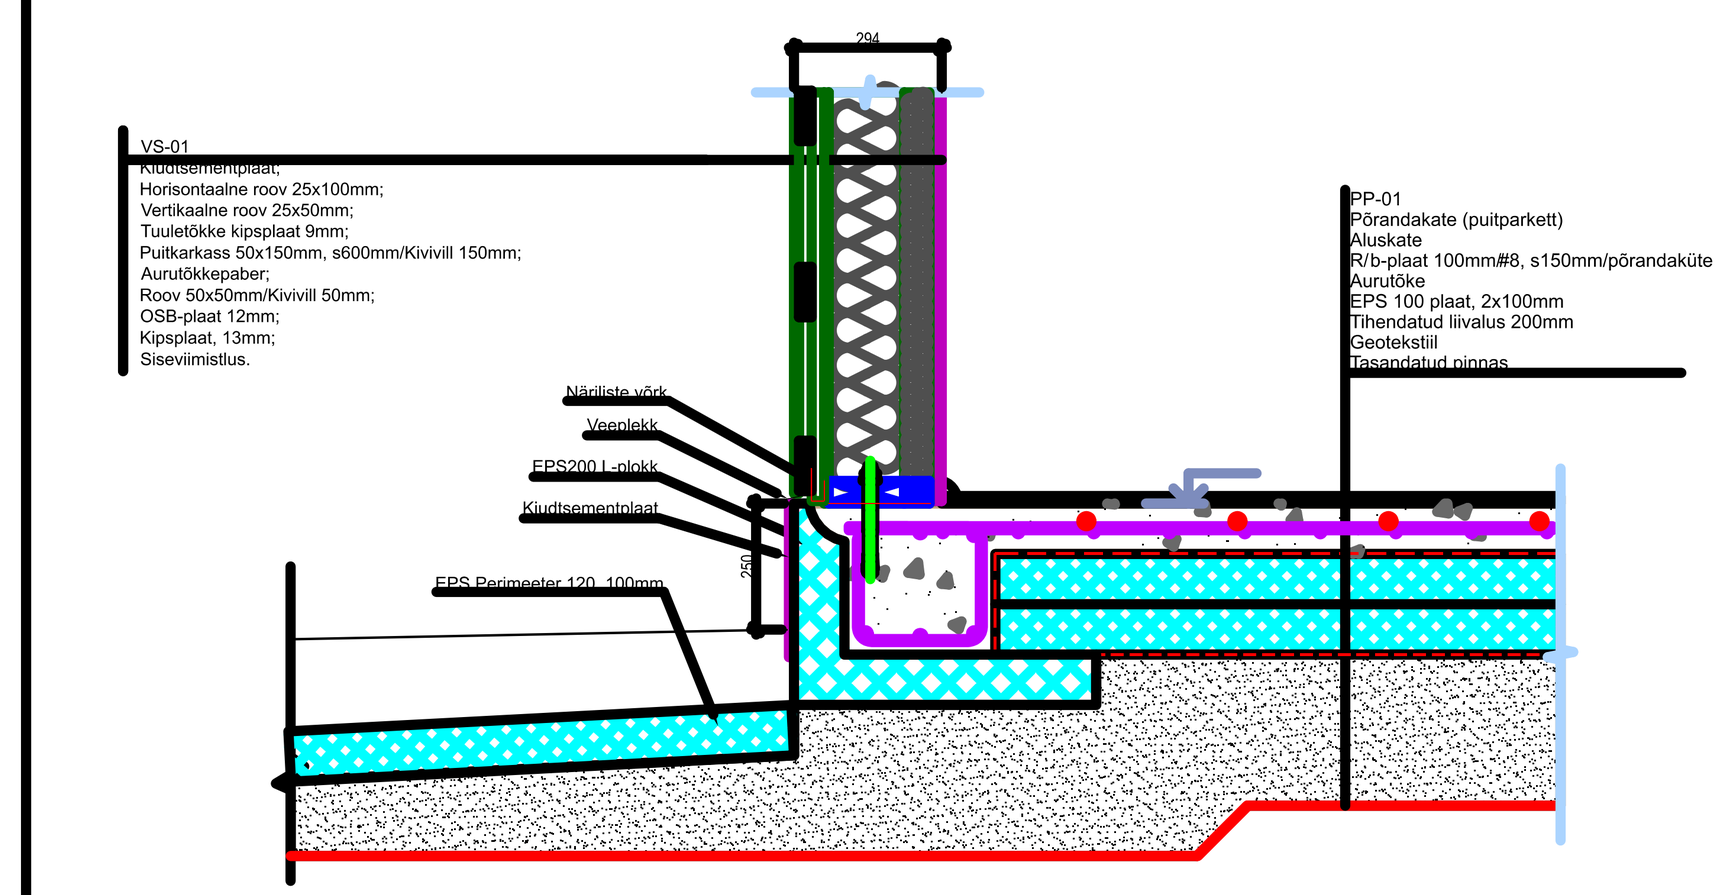


Märkused:
Betooni tugevusklass C25/30
Betooni keskkonnaklass XC2
Betooni kaitsekiht 25mm
Armatuuri mark A500HW

...ndineeme küla, Kuusalu vald, Harju mk		02.11.2026
Sõlm 2		1:10
Teostas:	Andreas Kiisel	1
Vastutav spetsialist:	Andreas Kiisel	1
Projektijuht:	150425	EP
EK-7-02	v01	

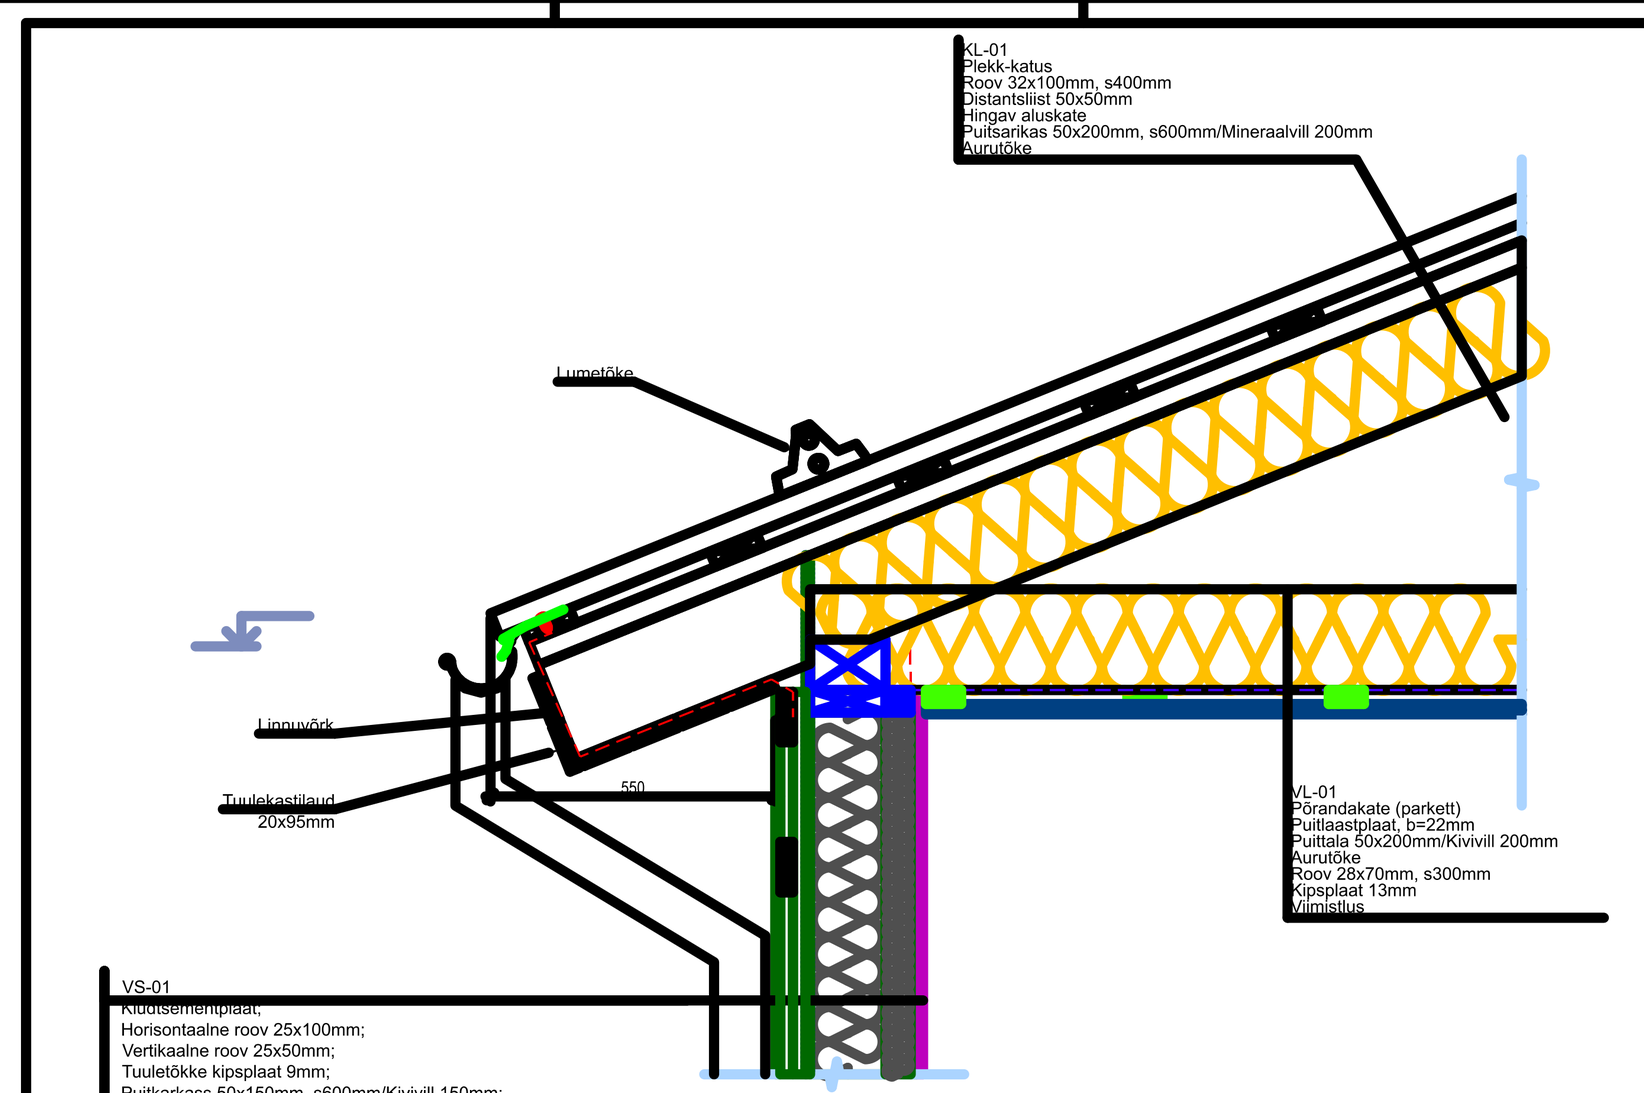


Märkused:
Puidu tugevusklass C24
Puidu kasutusklass 1 (sisetingimustes kasutatav puit)
3 (välitingimuste katmata kasutatav puit, terrass)
Kinnitusvahendidte keskkonnaklass C1 (siseruumid)
C3 (välisõhu keskkond)

...ndineeme küla, Kuusalu vald, Harju mk		02.11.2026
Sõlm 3		1:10
Teostas:	Andreas Kiisel	1
Vastutav spetsialist:	Andreas Kiisel	1
Projektijuht:	150425	EP
EK-7-03	v01	

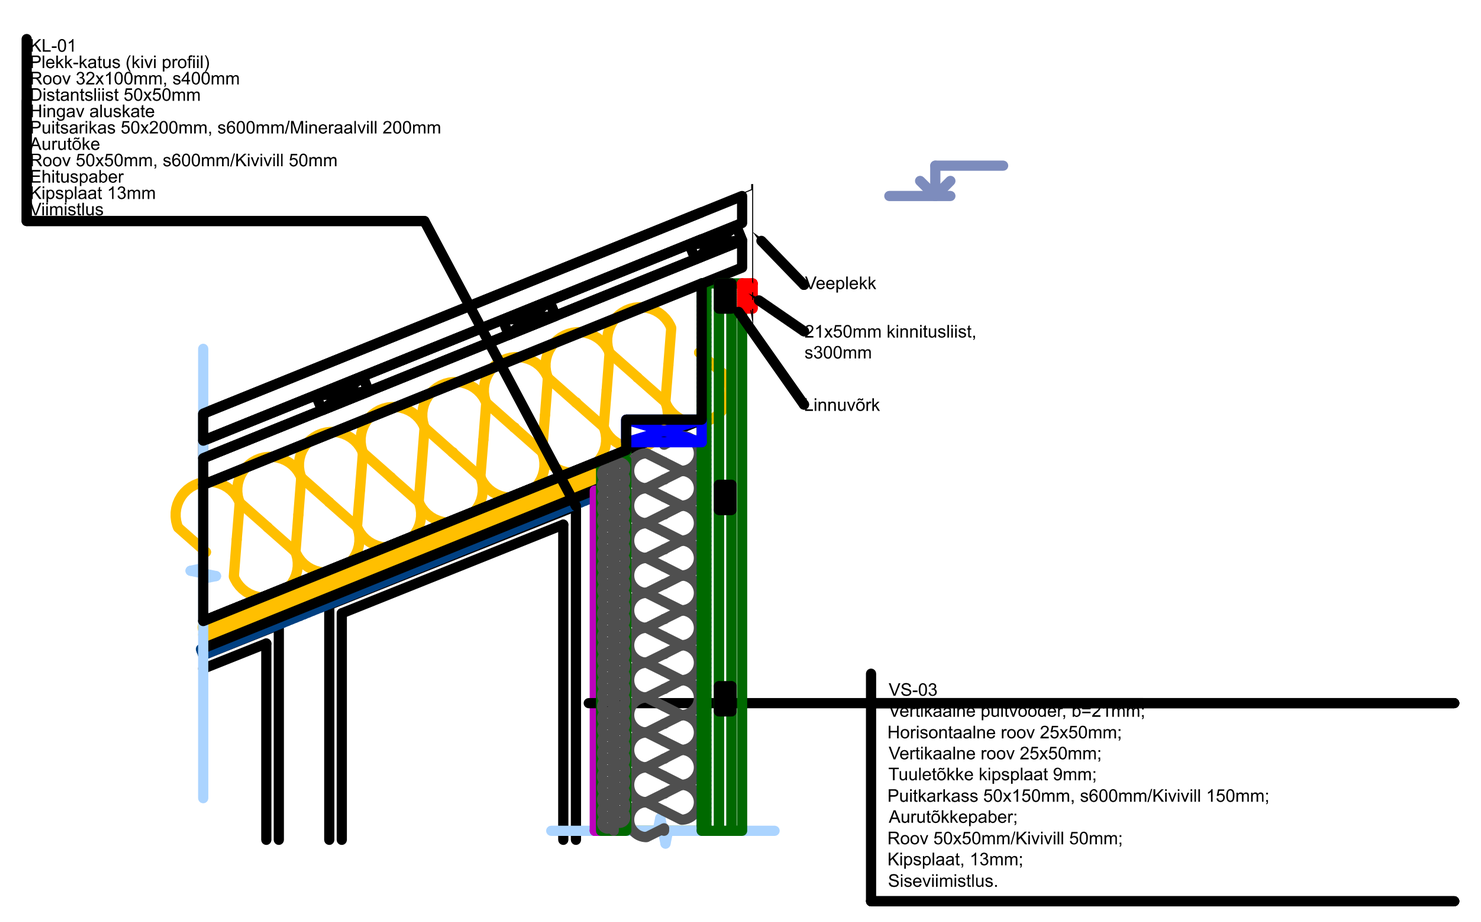

Märkused:
Puidu tugevusklass C24
Puidu kasutusklass 1 (sisetingimustes kasutatav puit)
3 (välitingimuste katmata kasutatav puit, terrass)
Kinnitusvahendidte keskkonnaklass C1 (siseruumid)
C3 (välisõhu keskkond)

...ndineeme küla, Kuusalu vald, Harju mk		02.11.2026
Sõlm 4		1:10
Teostas:	Andreas Kiisel	1
Vastutav spetsialist:	Andreas Kiisel	1
Projektijuht:	150425	EP
EK-7-04	v01	

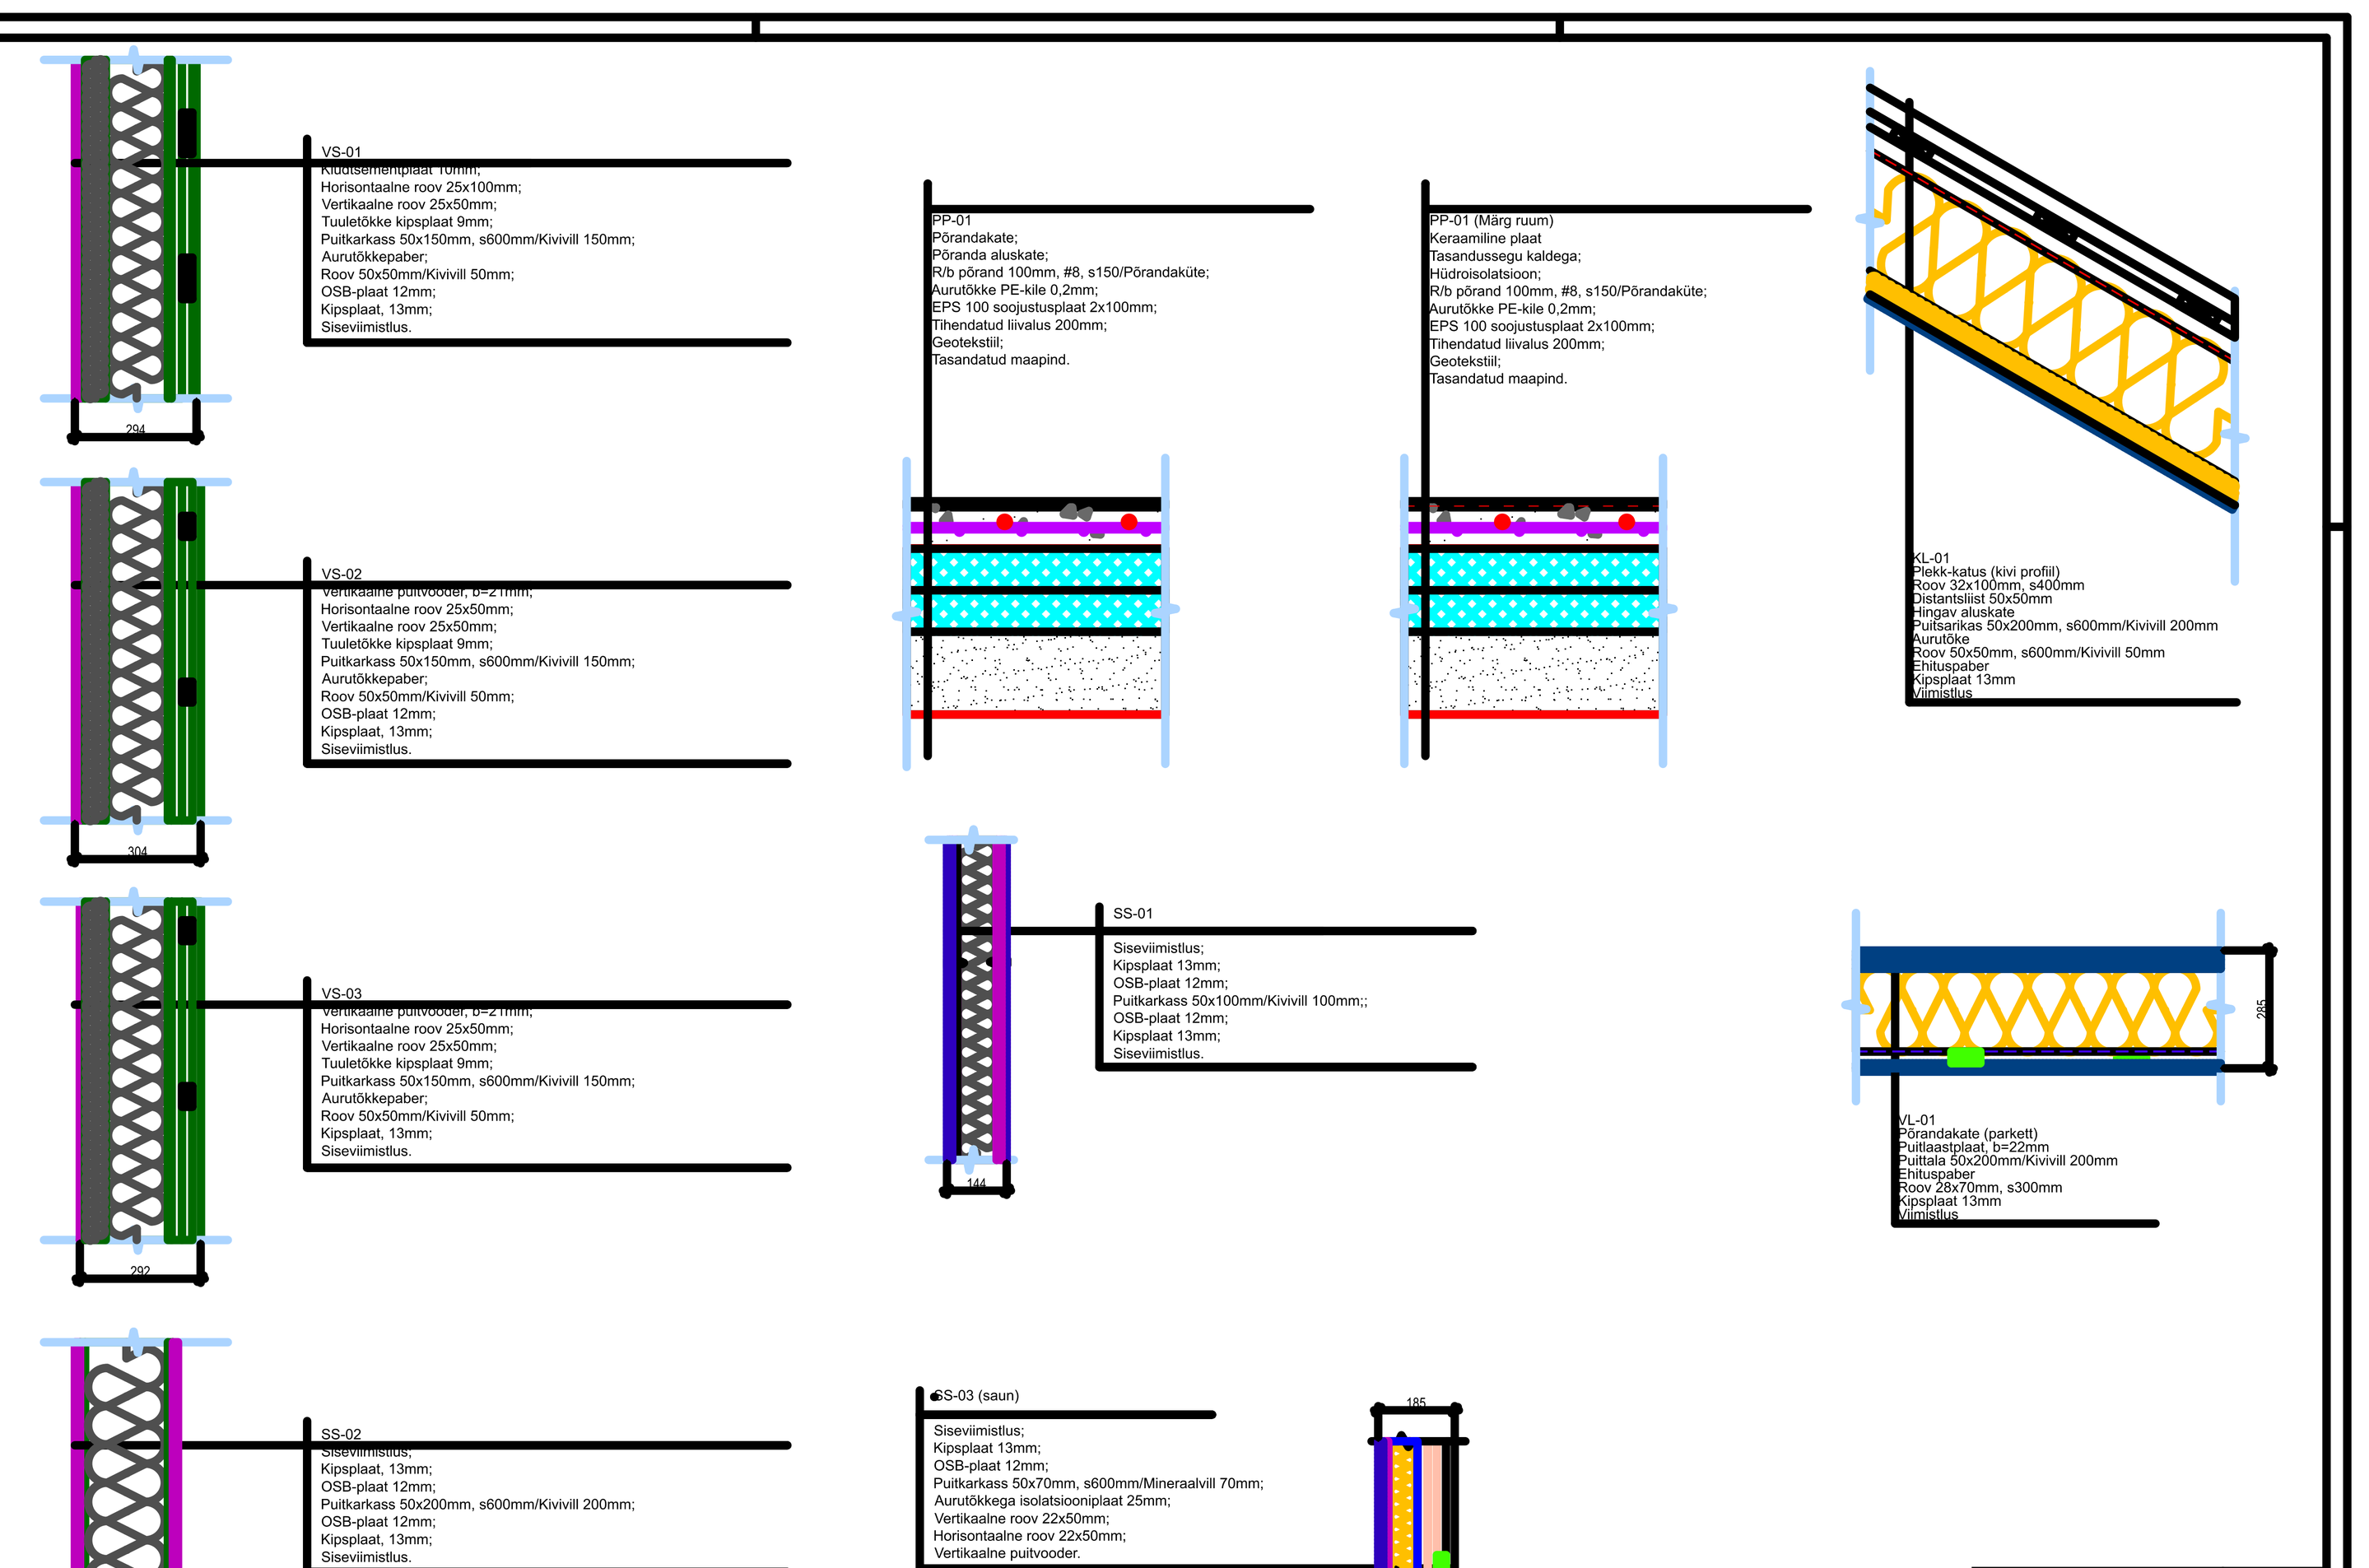

...ndineeme küla, Kuusalu vald, Harju mk		02.11.2026
Konstruktsioonide tüübid		1:10
Vastutav spetsialist:	Andreas Kiisel	1
Projektijuht:	150425	EP
EK-7-05	v01	1