VAADE EDELAST

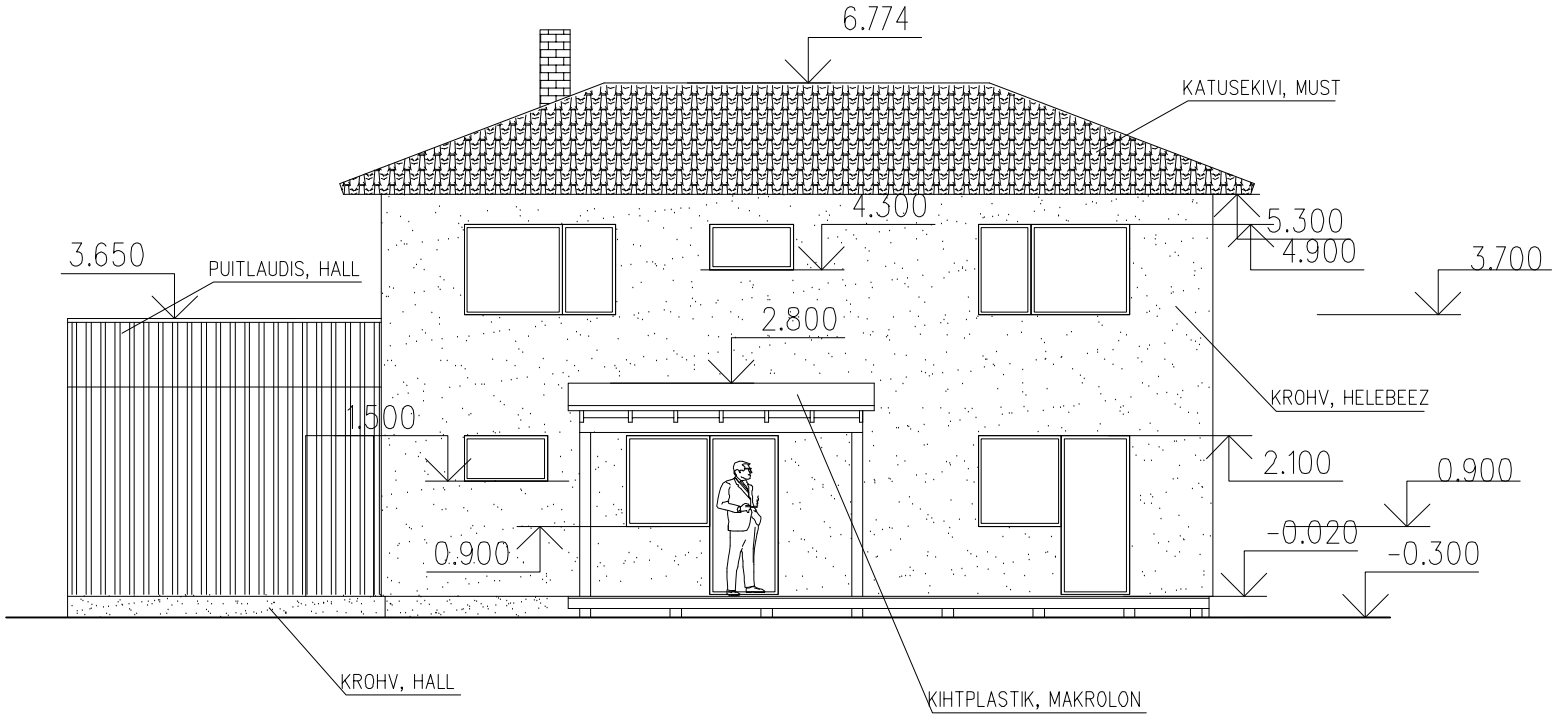

JOONESTAJA	KONTROLLIJA	KUUPÄEV	MASTAAP	JOONIS
J.AINSO	DISAINPROJEKT OÜ R.JOOSEP	05.02.10	1:100	A-6