


PÕHIKORRUSE PLAAN

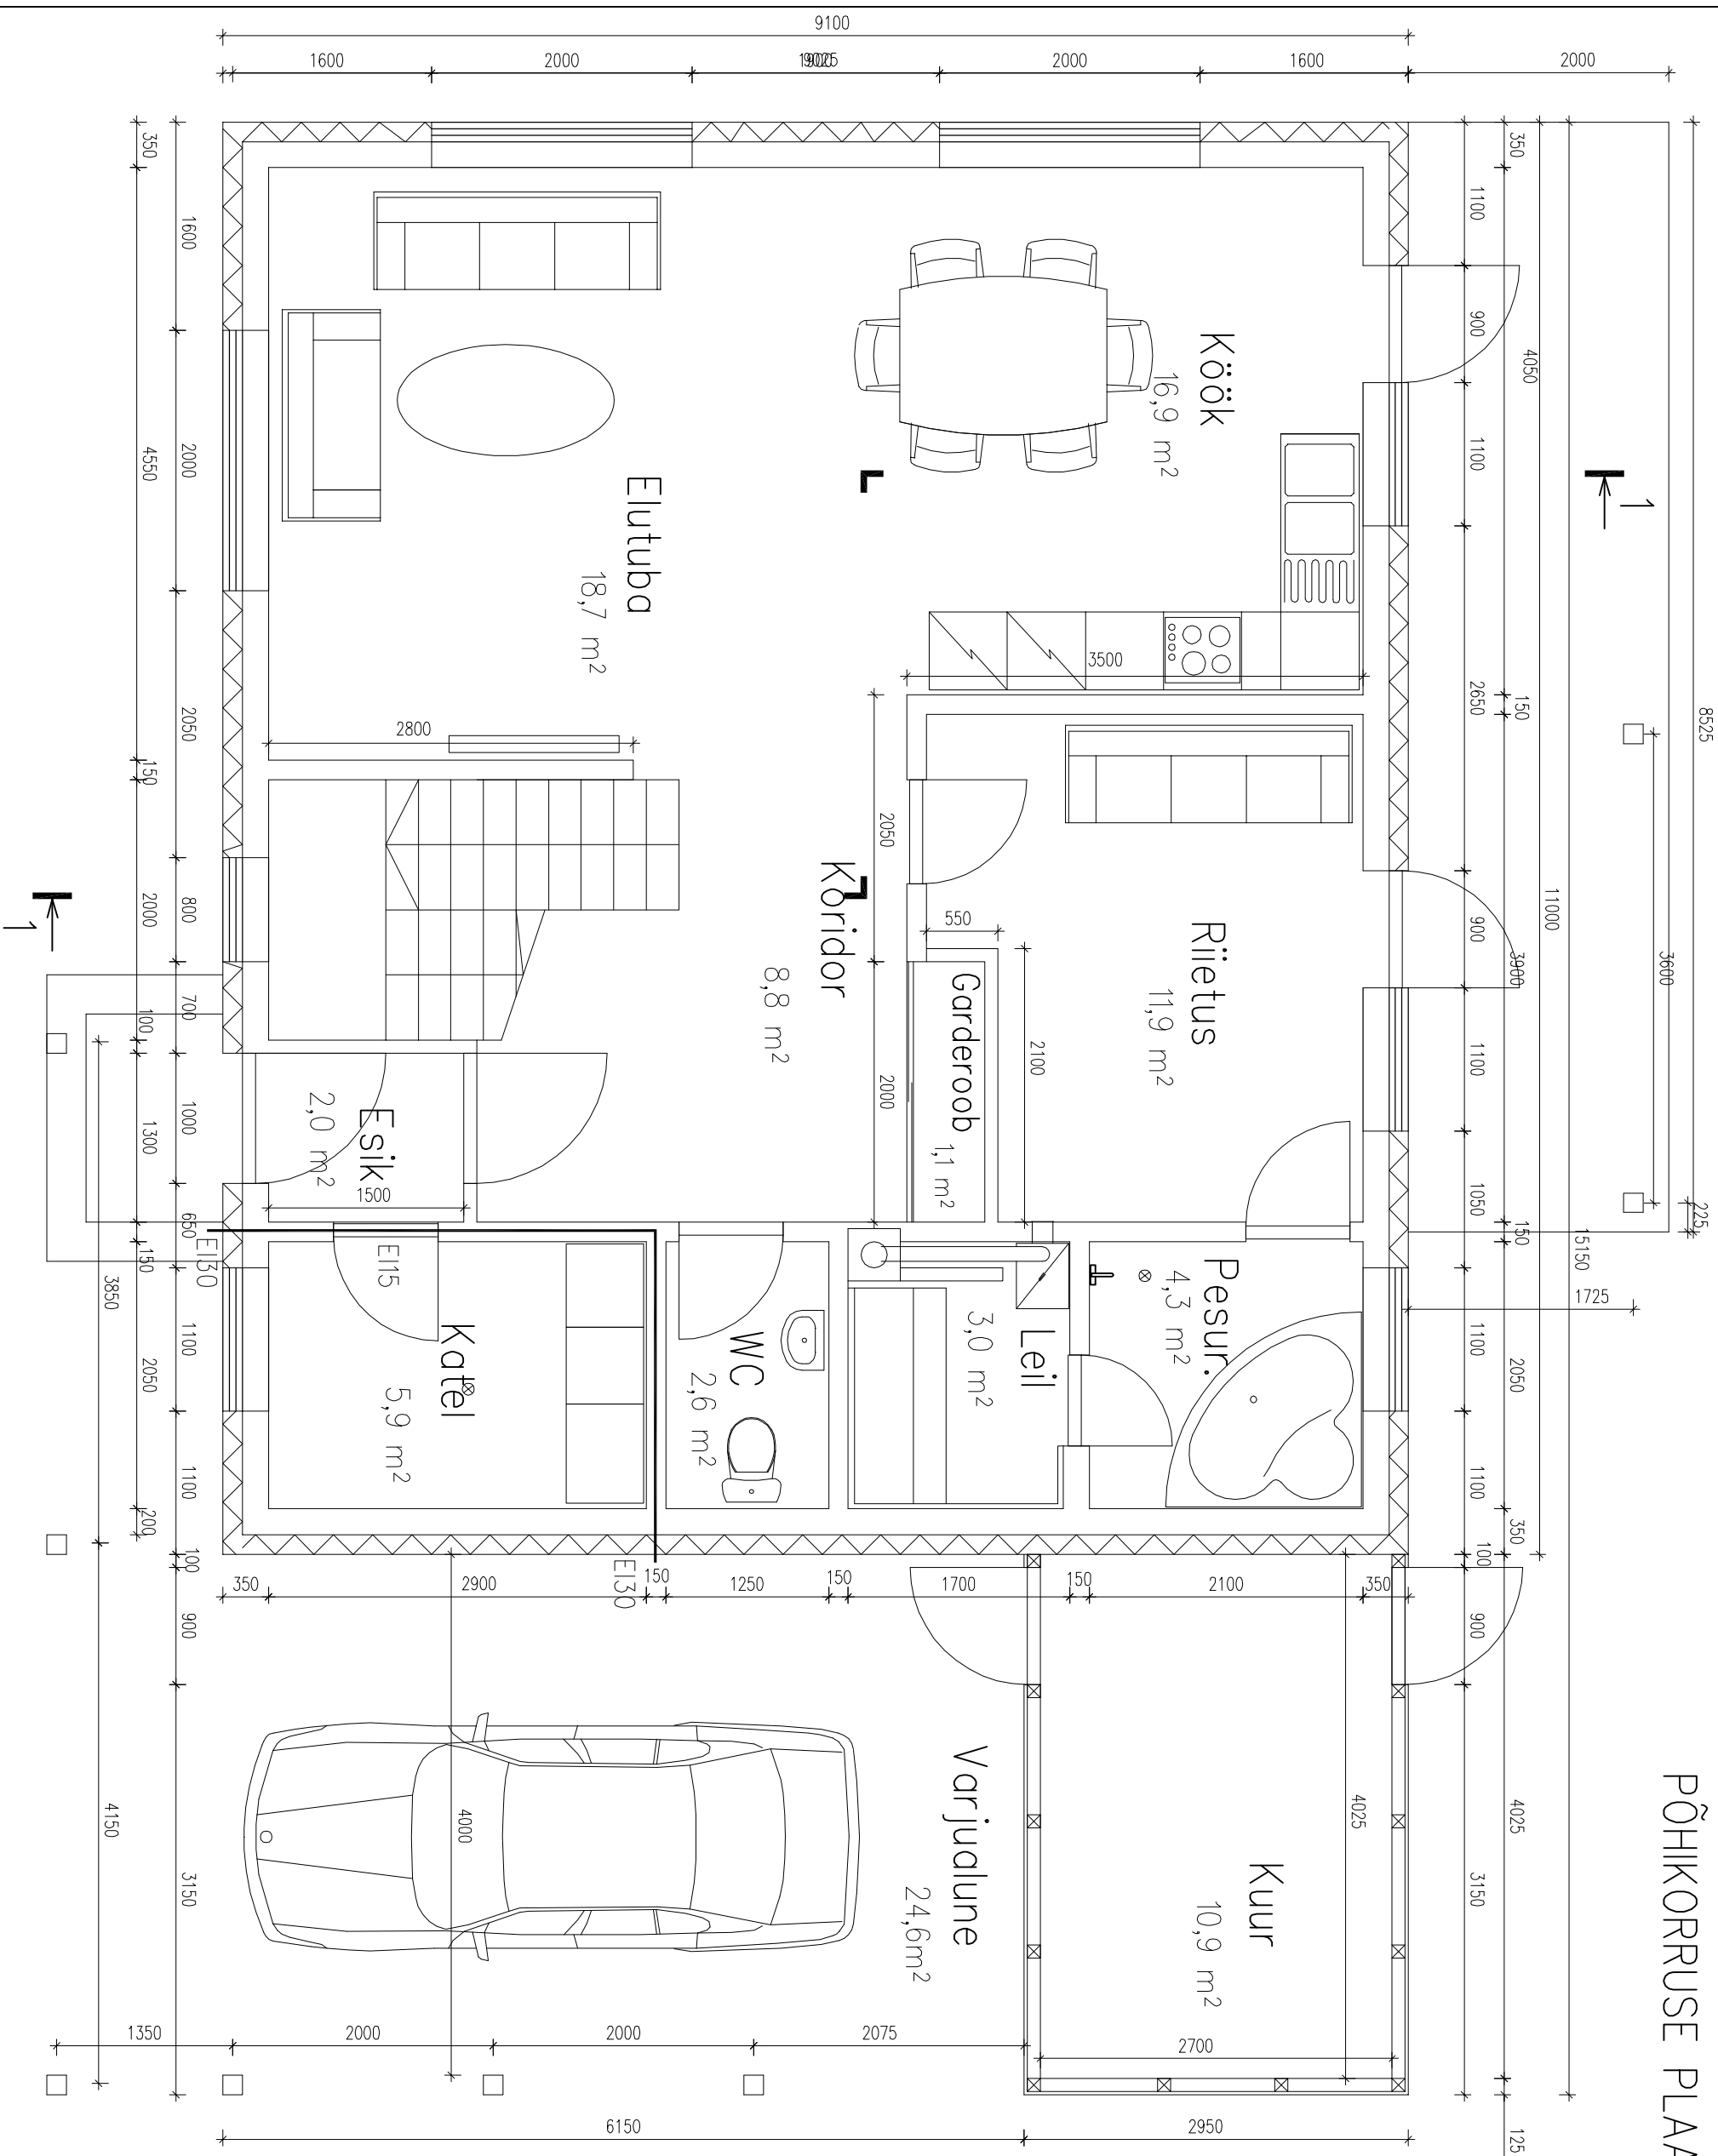

JOONESTA JA	KONTROLLI JA	KUUPÄEV	MASTAAP	JOONIS
J.AINISO	DISAINPROJEKT OÜ R.JOOSËP	05.02.10	1:50	A-2