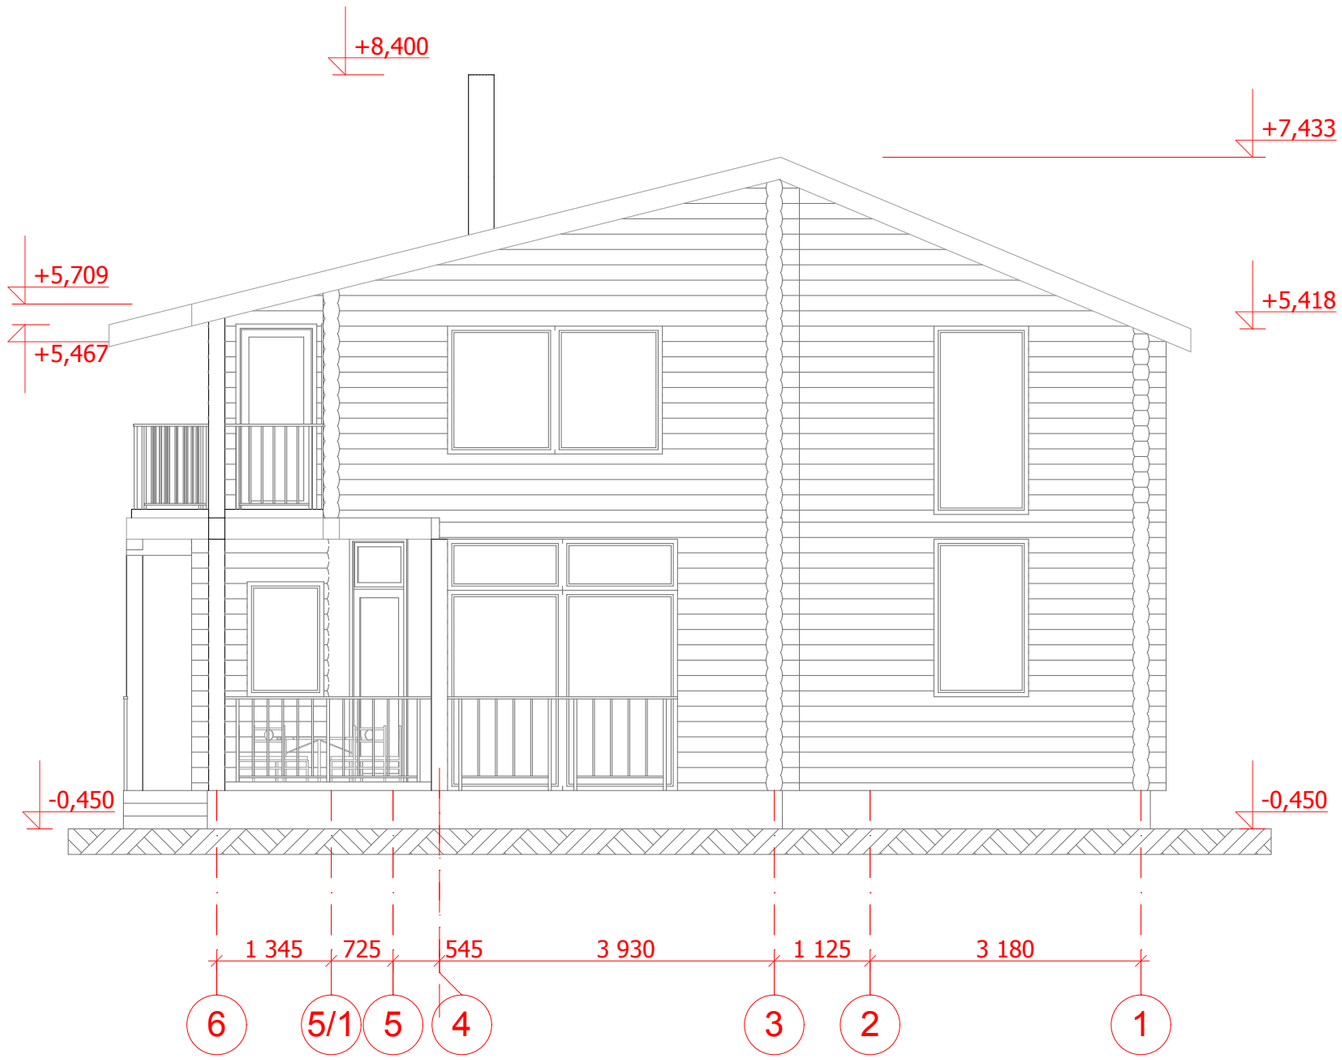

					Стадия	Лист	Листов
Арх.	Устинова Д.Б.					15	
	Фешин А.Н.						
				Фасад в осях 6-1.		