


Разрез 1-1

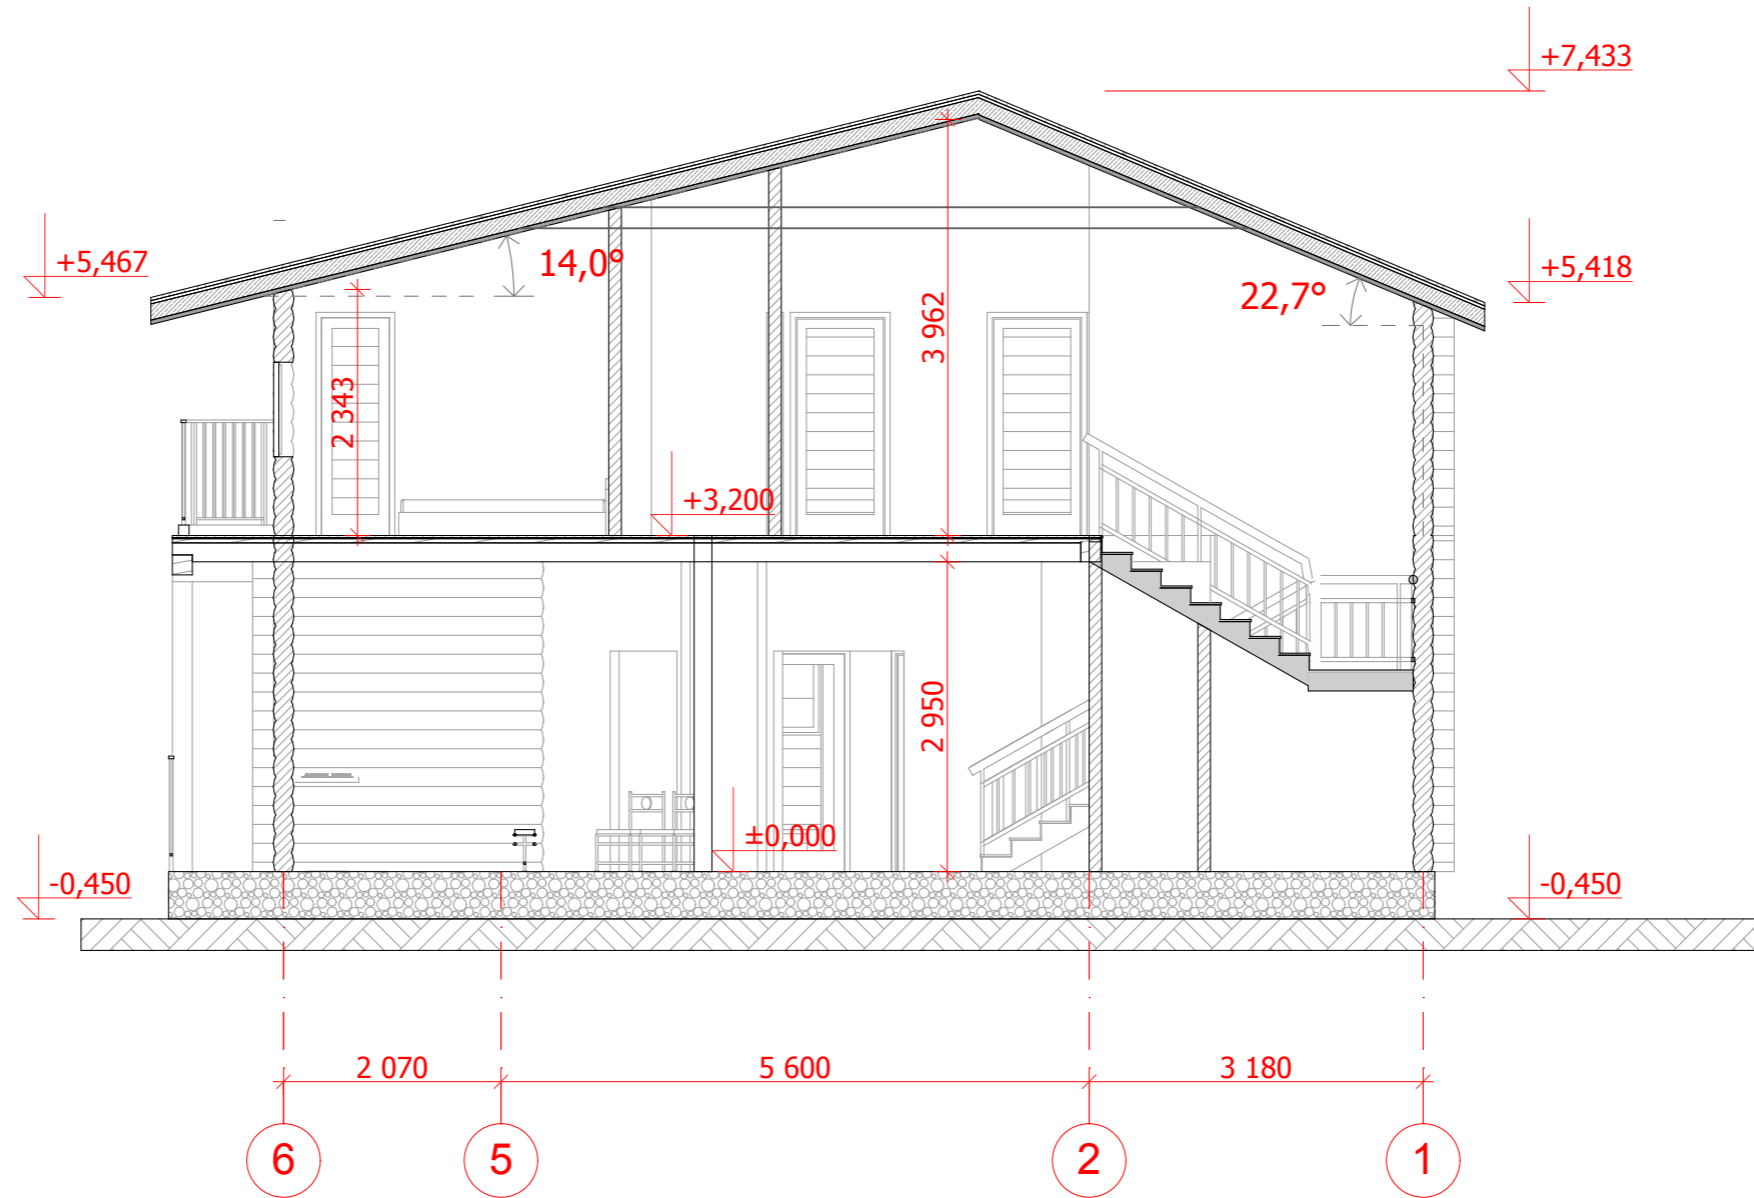

Арх.	Устинова Д.Б.				Стадия	Лист
	Фешин А.Н.					Листов
						11
					Разрез 1-1.	