

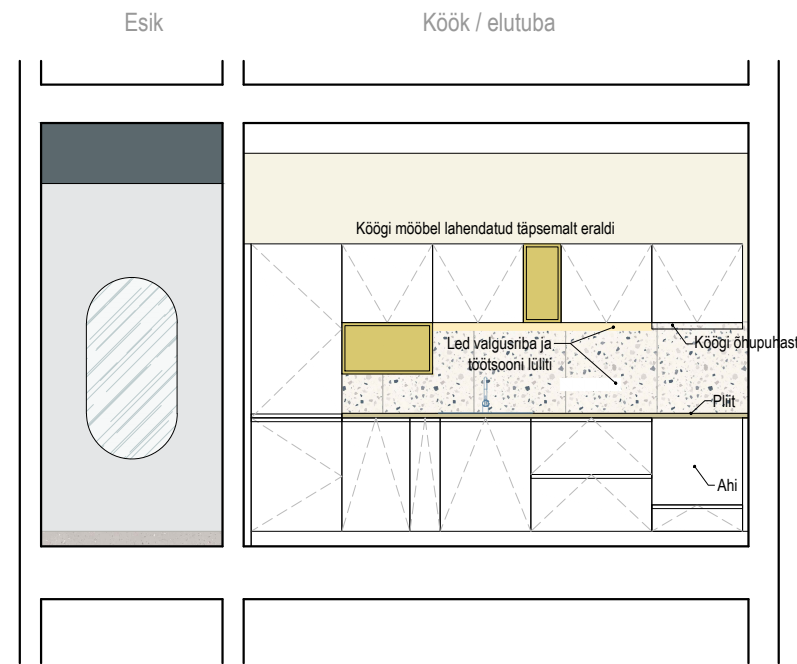
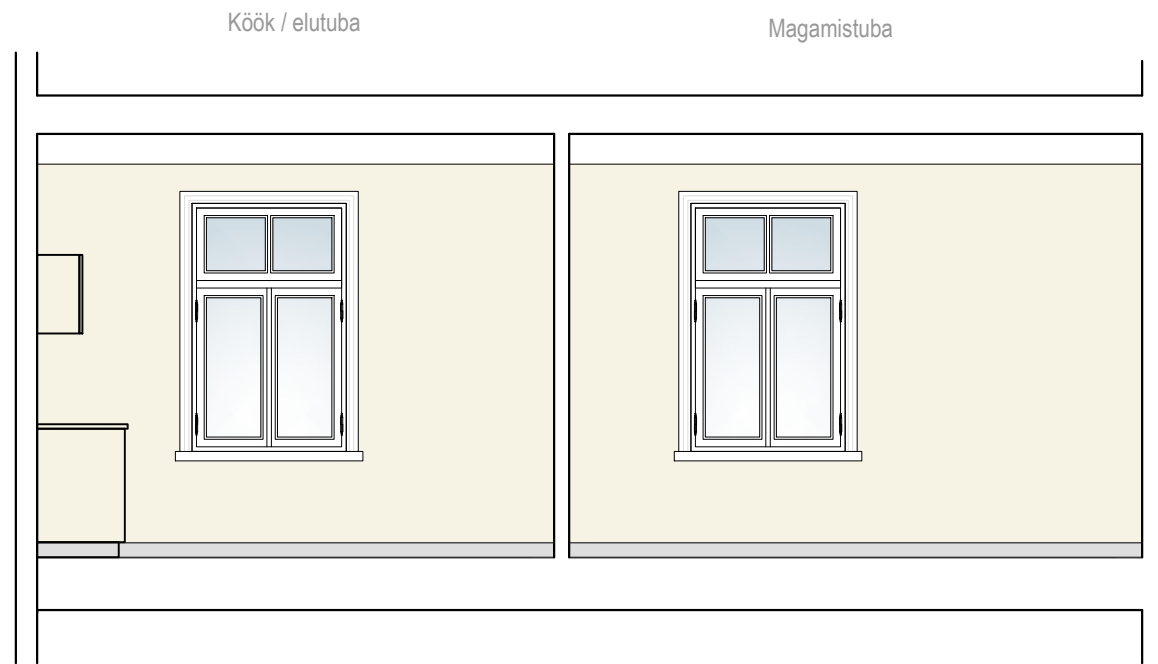
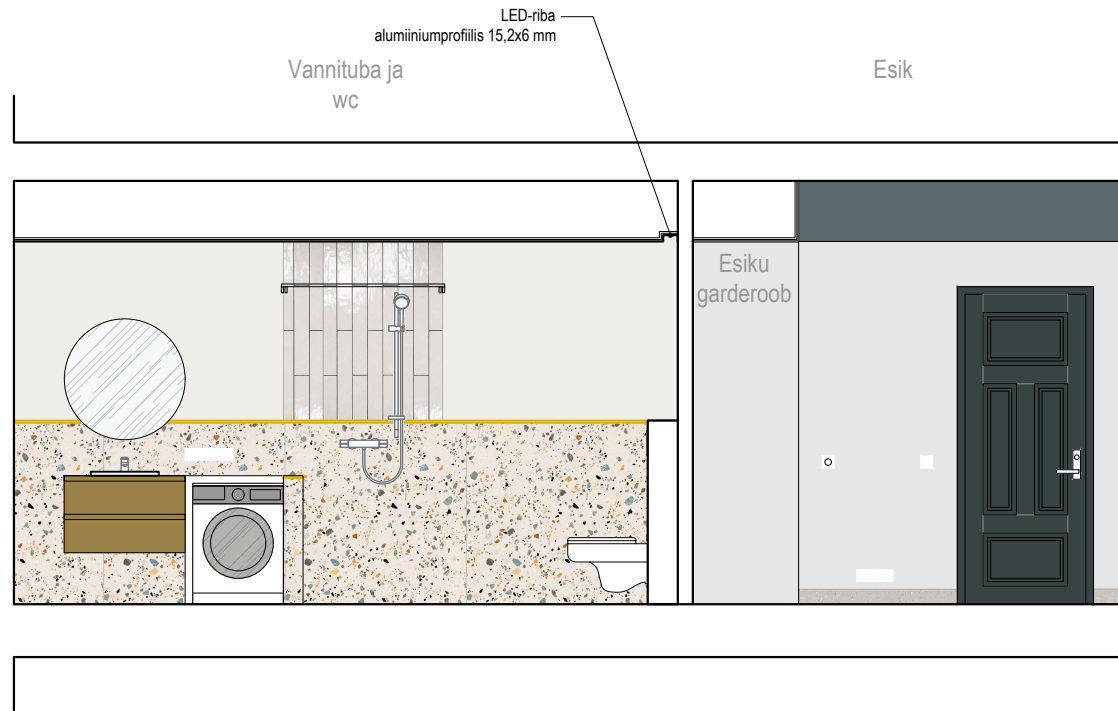


Korteri sisekujundus	Harju maakond, Tallinn, Kristine linnaosa, korter 6			EP
Objekt:	Address:			Stadium:
	Seinad	2626	M 1:50	
	Joonis:	Töö nr. :	Mõõt:	
	Koostas:	Tellijä:	07.05.26	SA-5-01
			Küüpäev:	Joonise nr. :

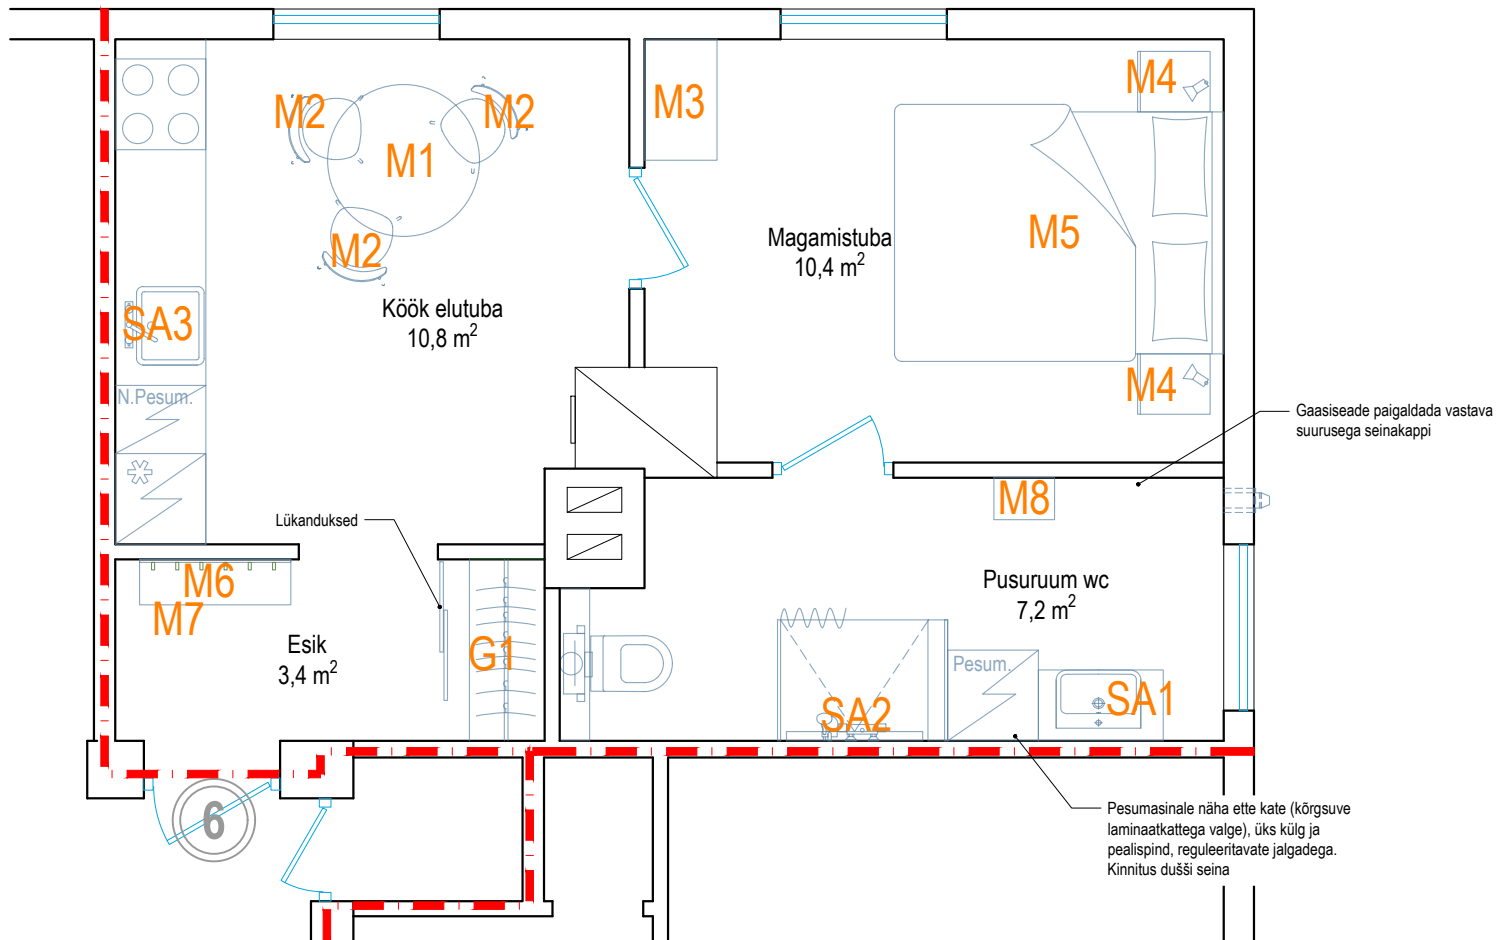

Korteri sisekujundus		Harju maakond, Tallinn, Kristiine linnaosa,		EP
Objekt:		korter 6		Staadium:
		Mööbel	2626	M 1:50
		Joonis:	Töö nr. :	Moot:
		Koostas:	07.05.26	SA-5-02
		Tellija:	Küüpäev:	Joonise nr. :

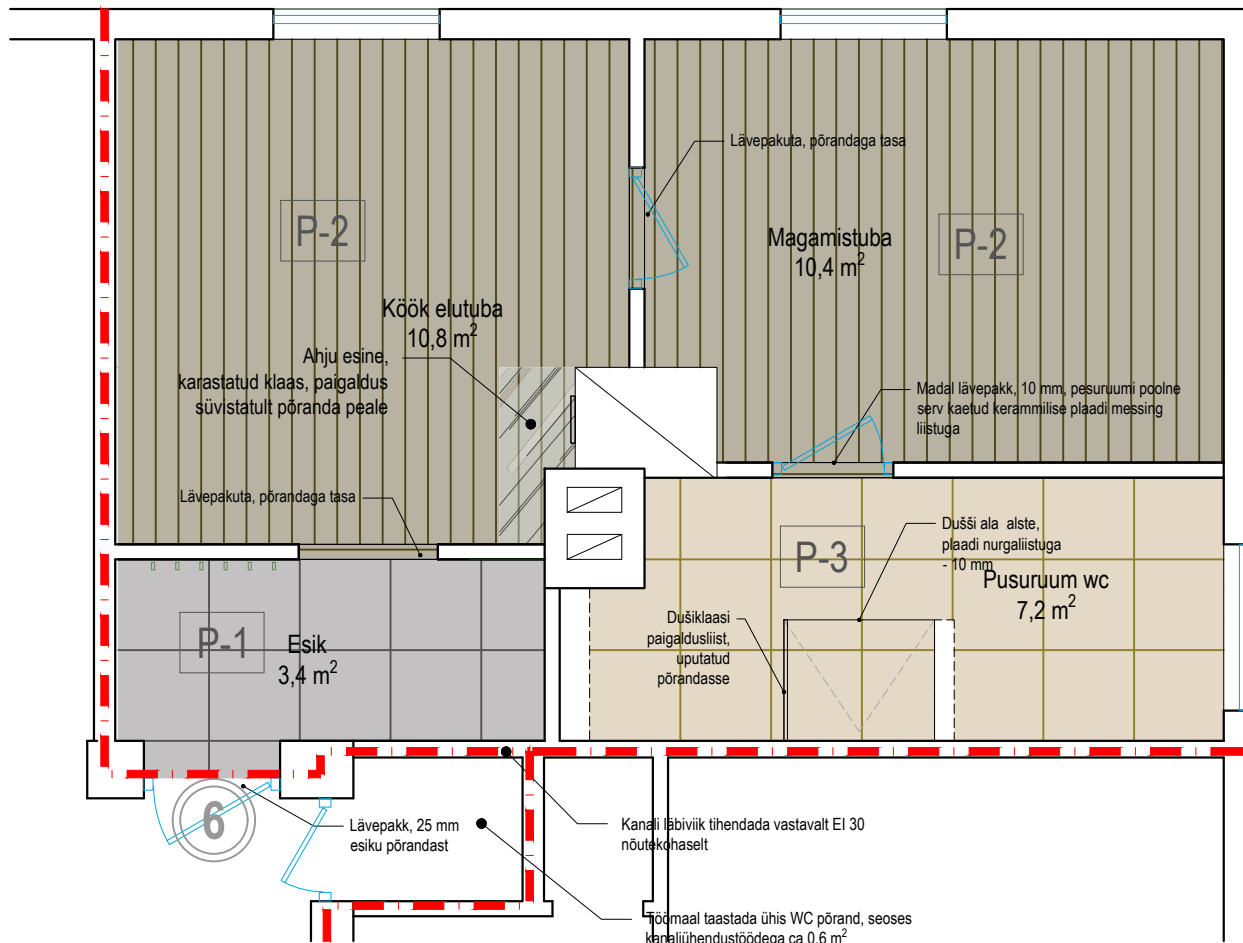

P-1 Esik (põrand, ülespööre seinale 10 cm)
Keraamiline plaat 60x60 cm
terratso nt CSA Deconcrete De-Micro pearl

P-2 Laudparkett 1-lipiline tamm
nt Gent Animoso, matt lakk

P-3 Pesuruum, põrand ja sein (1,2 mm)
Keraamiline plaat 60x60 cm
terratso nt Prissmacer Ess.Gobi Nude

1. Kõikide ruumide keraamiliste plaatide alune pind töödelda veetihedaks
2. Plaatidel minimaalne vuuk
3. Vuugid plaatidega sama tooni
4. Põranda ja seinaplaadi vuugid peavad olema kohakuti
5. Pesuroomi keraamilise plaadi ääristus poleeritud nt Cezar Naturalny-N
6. Kõik mõõduid täpsustada kohapeal uuesti.

Korteri sisekujundus	Harju maakond, Tallinn, Kristiine linnaosa,			EP
Objekt:	Aadress:			Staadium:
		Põrandakatted	2626	M 1:50
	Möödistas:	Joonis:	Töö nr. :	Mööb:
	Koostas:	Tellija:	07.05.26	SA-5-03
			Küüpäev:	Joonise nr. :

Tähis: TU-1 Kogus: 1 tk Tulepüsisvus: EI30 S₂₀₀ Klaas: - Materjal: Puit Helipidavus: ≥ 38 (Rw) dB Sulus: Assa Abloy, matt kroom Lävepakk: Madal lävepakk, tamm Profiil: Tahveluks Värvus seest: Tumehall RAL 7026 Värvus väljast: Valge, läikiv Soojusjuhtivus: - Märkused: Korterite välisuks, tahveldus olemasolevaga sama Lukukoplekt: nt ASSA Basic lukusüdamik, ASSA 640 ukselink ja ASSA 256 südamikukattekomplekt väändenupuga. Uksele paigaldada korteri nr	Vaade väljast 	
Tähis: SU-1 Kogus: 1 tk Tulepüsisvus: - Klaas: - Materjal: Puit Helipidavus: - Sulus: nt Hoppe Stockholm Stainless Lävepakk: lävepakuta Profiil: Tahveluks Värvus seest: NCS S2002-R Värvus väljast: NCS S2002-R Soojusjuhtivus: - Märkused: Köögi ja magamistoa vaheline uks	Vaade väljast 	
Tähis: SU-2 Kogus: 1 tk Tulepüsisvus: - Klaas: - Materjal: Puit Helipidavus: - Sulus: nt Hoppe Stockholm Stainless Lävepakk: tamm, 25 mm Profiil: Tahveluks Värvus seest: NCS S2002-R Värvus väljast: NCS S2002-R Soojusjuhtivus: - Märkused: Pesuruumi uks Tualettruumi lukustus MÄRKUSED: 1. Kõik avatäited objektil enne tellimist üle mõõta. Ehitajal arvestada hinnapakumist koostades, et avade mõõdud võivad muutuda kuni 10% ja sellest seotud avatäidete kallinemist tellija ei hüvita. 2. Käelisis täpsustada ja kooskõlastada tellijaga enne avatäidete tellimist.	Vaade väljast 	
Korteri sisekujundus Objekt: Harju maakond, Tallinn, Kristiine linnaosa, Aadress: , korter 6 EP Stadium: <tr><td> Möödistas: Uste spetifikatsioon Joonis: 2626 Töö nr. : M 1:50 Moot: </td></tr> <tr><td> Koostas: Tellija: 07.05.26 Küüpäev: SA-8-01 Joonise nr. : </td></tr>	Möödistas: Uste spetifikatsioon Joonis: 2626 Töö nr. : M 1:50 Moot:	Koostas: Tellija: 07.05.26 Küüpäev: SA-8-01 Joonise nr. :
Möödistas: Uste spetifikatsioon Joonis: 2626 Töö nr. : M 1:50 Moot:		
Koostas: Tellija: 07.05.26 Küüpäev: SA-8-01 Joonise nr. :		