


LÕIGE 1-1

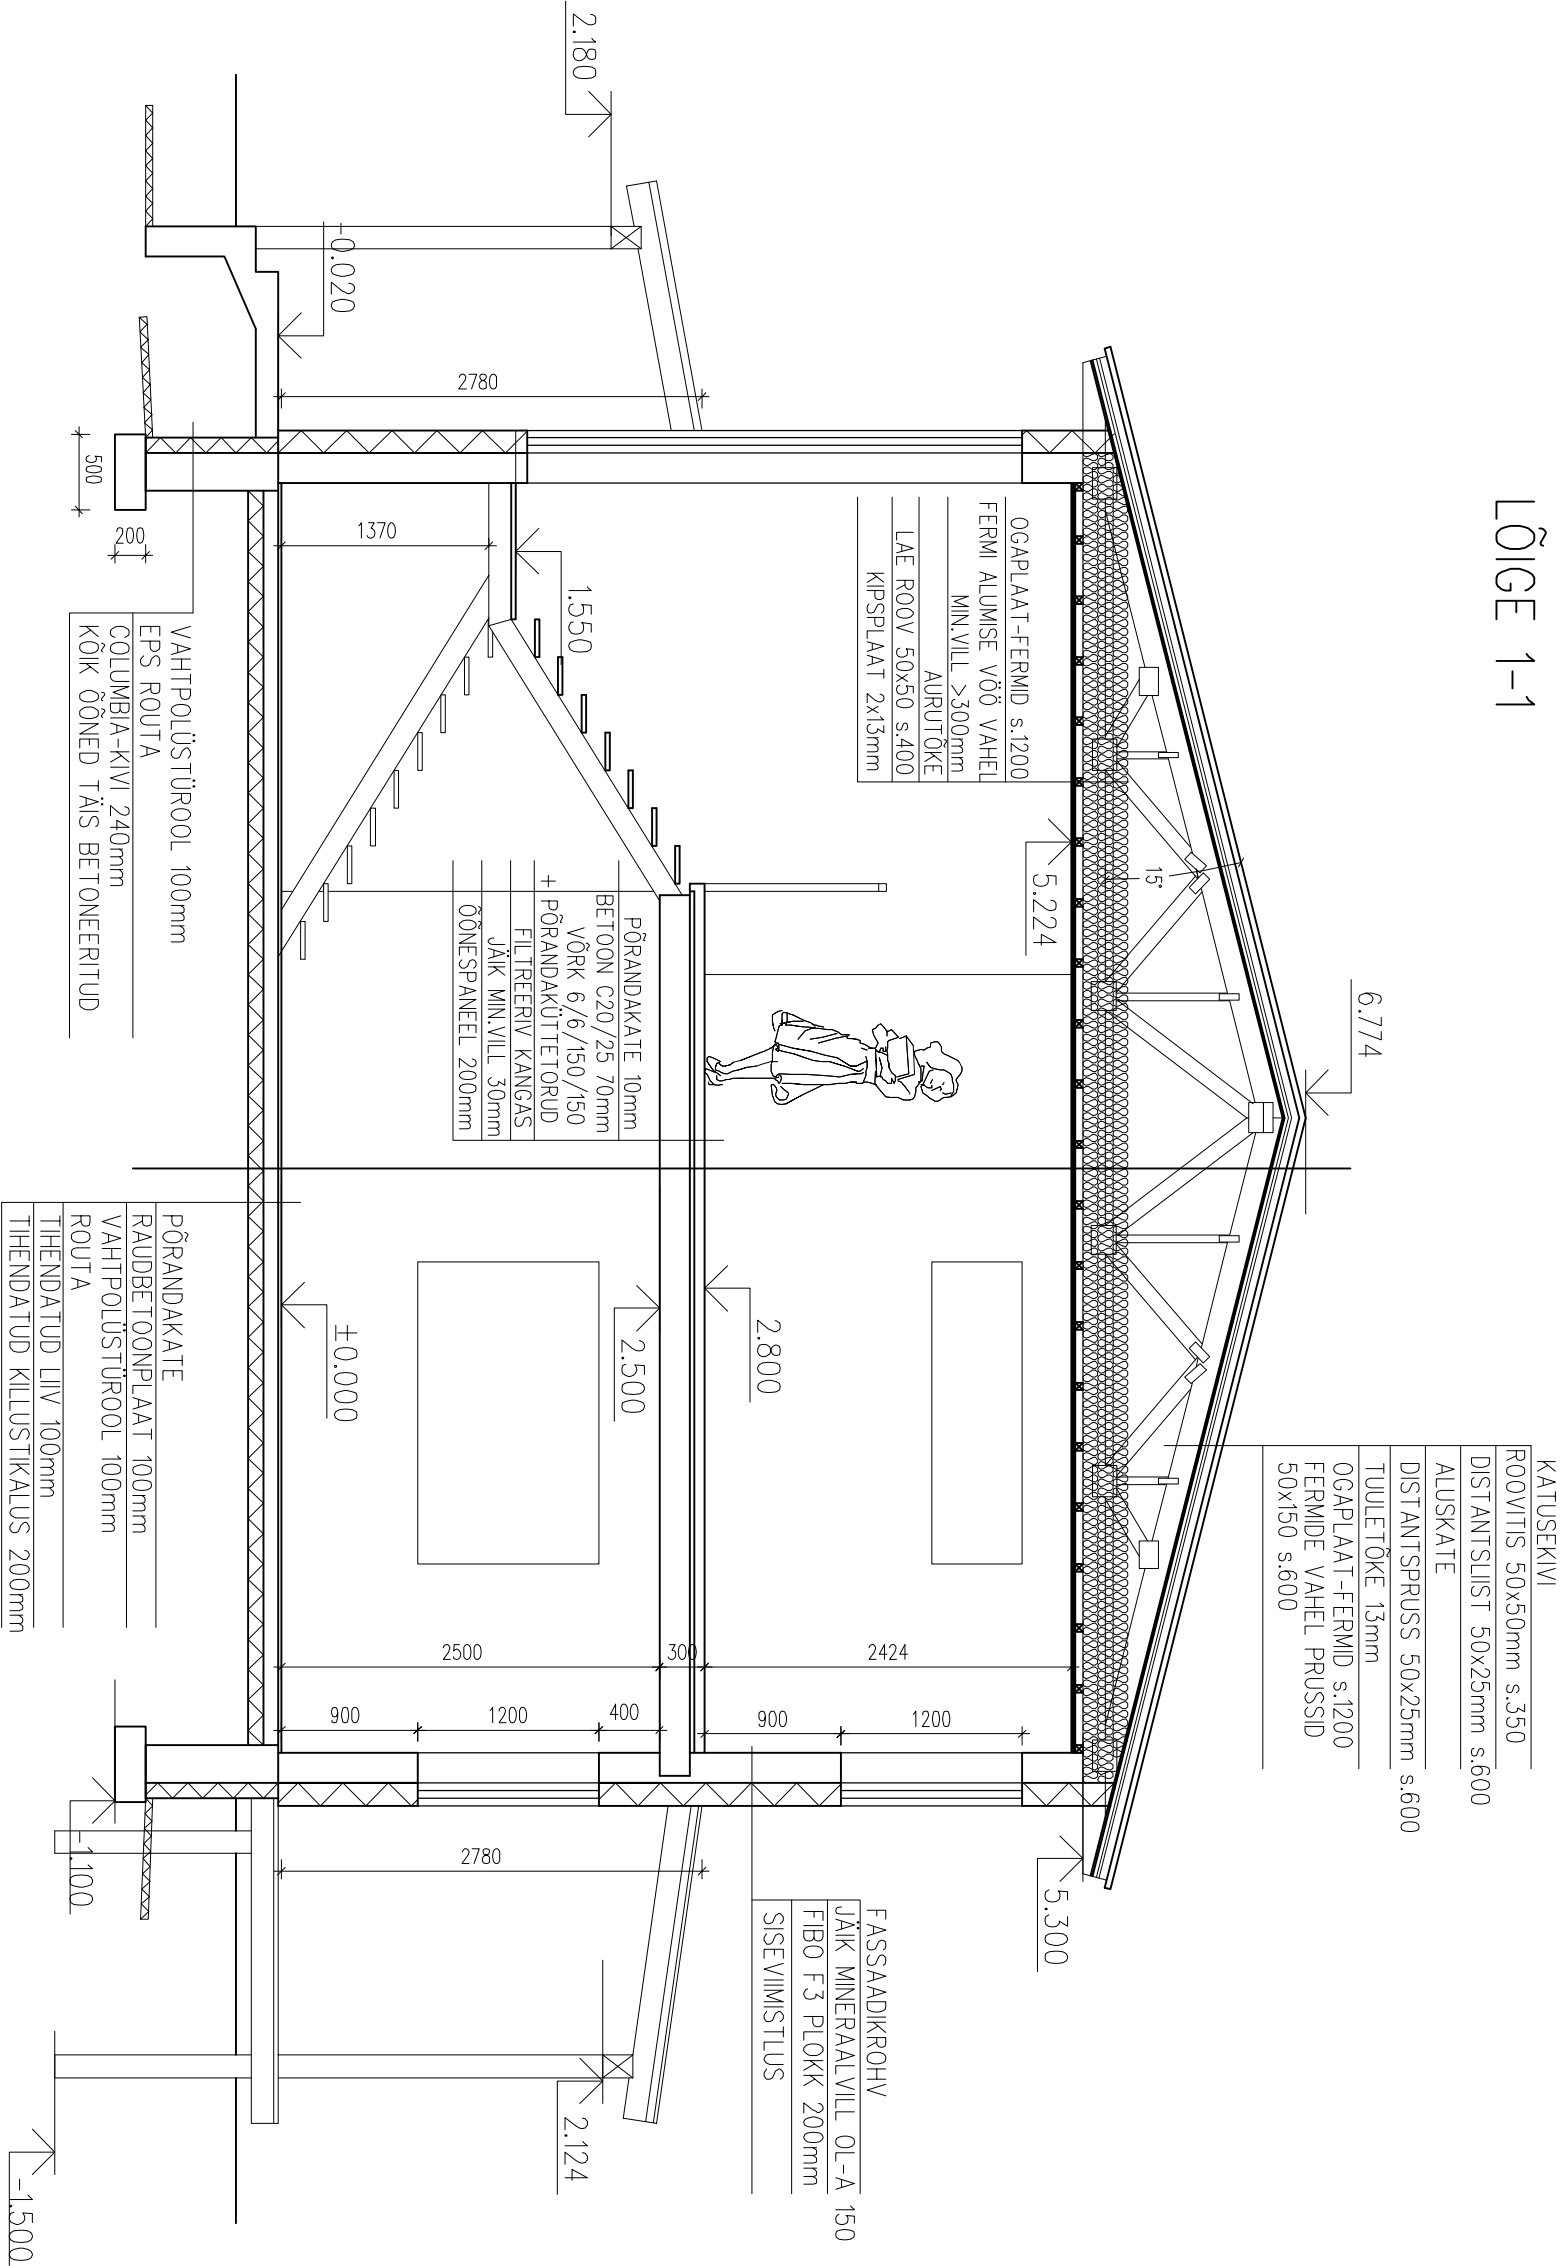

JOONESTAJA	KONTROLLIJA	KUUPÄEV	MASTAAP	JOONIS
J.AINSO	DISAINPROJEKT OÜ	05.02.10	1:50	A-7
R.JOOSEP				