


LODŽADE VERTIKAALLÕIGE S-08

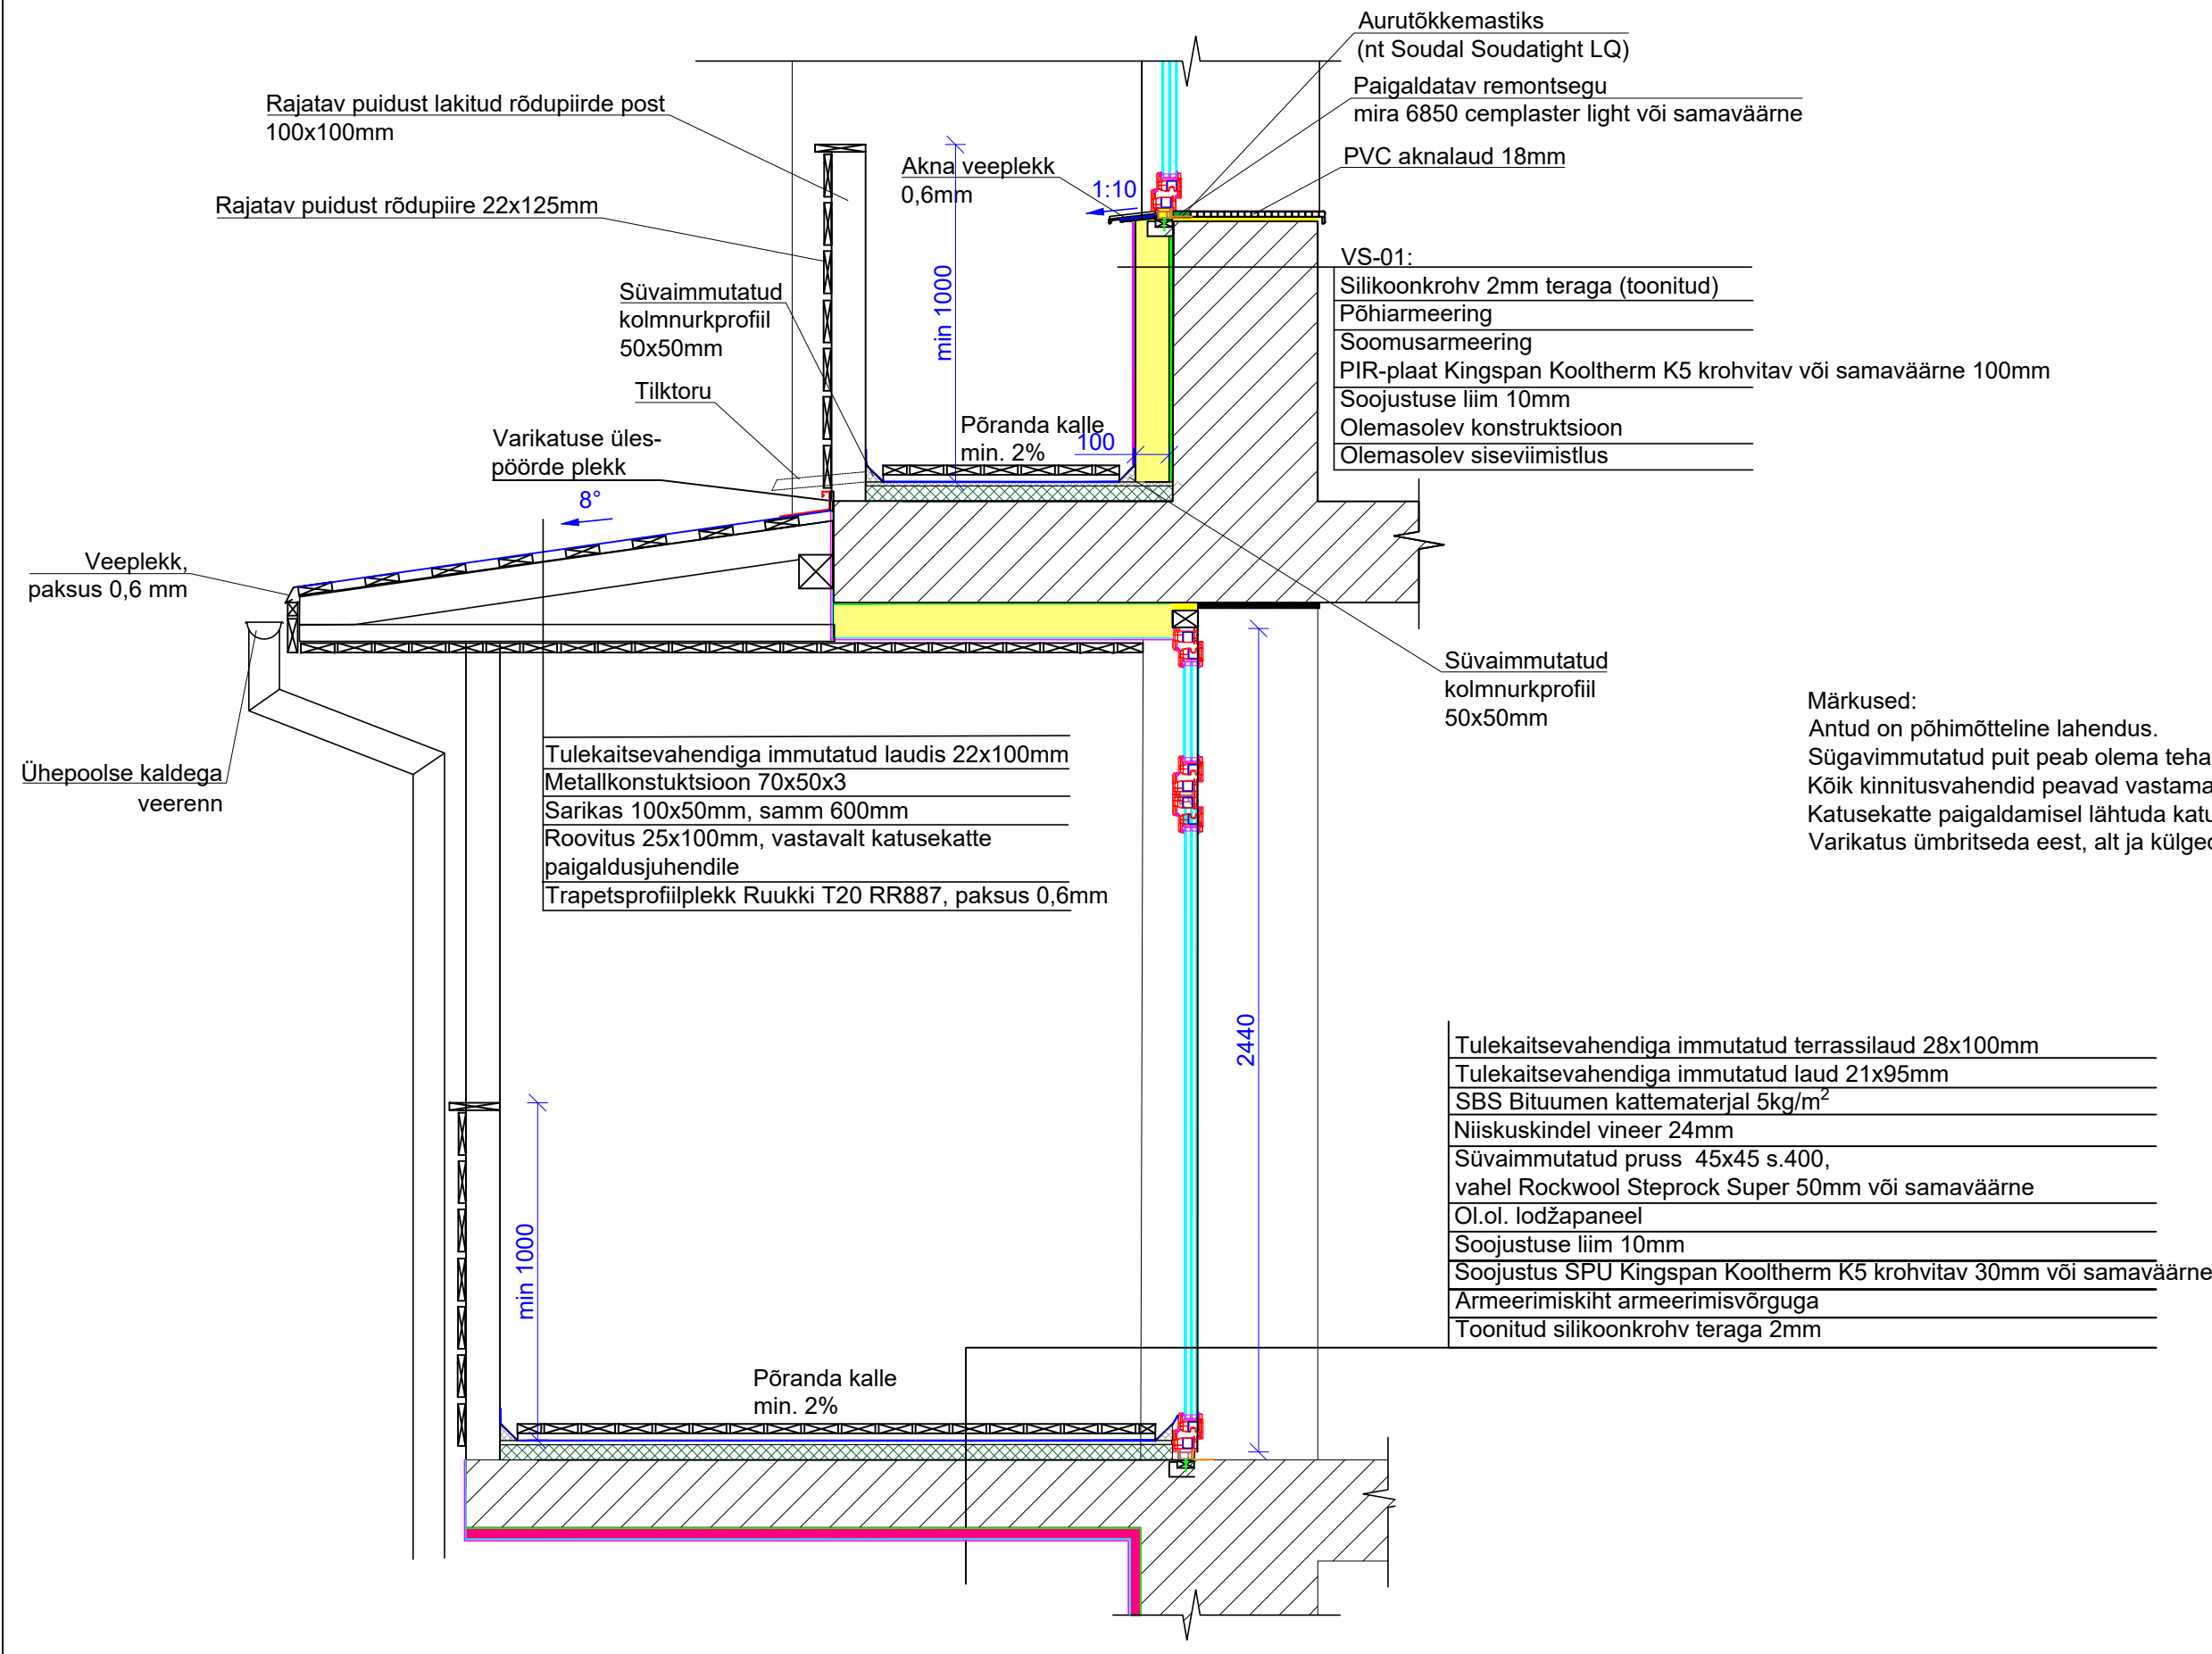

Märkused:
Antud on põhimõtteline lahendus.
Sügavimmutatud puit peab olema tehases immutatud, immutusklassiga H4.
Kõik kinnitusvahendid peavad vastama C3 keskkonnaklassile.
Katusekatte paigaldamisel lähtuda katusekatte paigaldusjuhenditest.
Varikatus ümbritseda eest, alt ja külgedelt värvitud laudisega.