
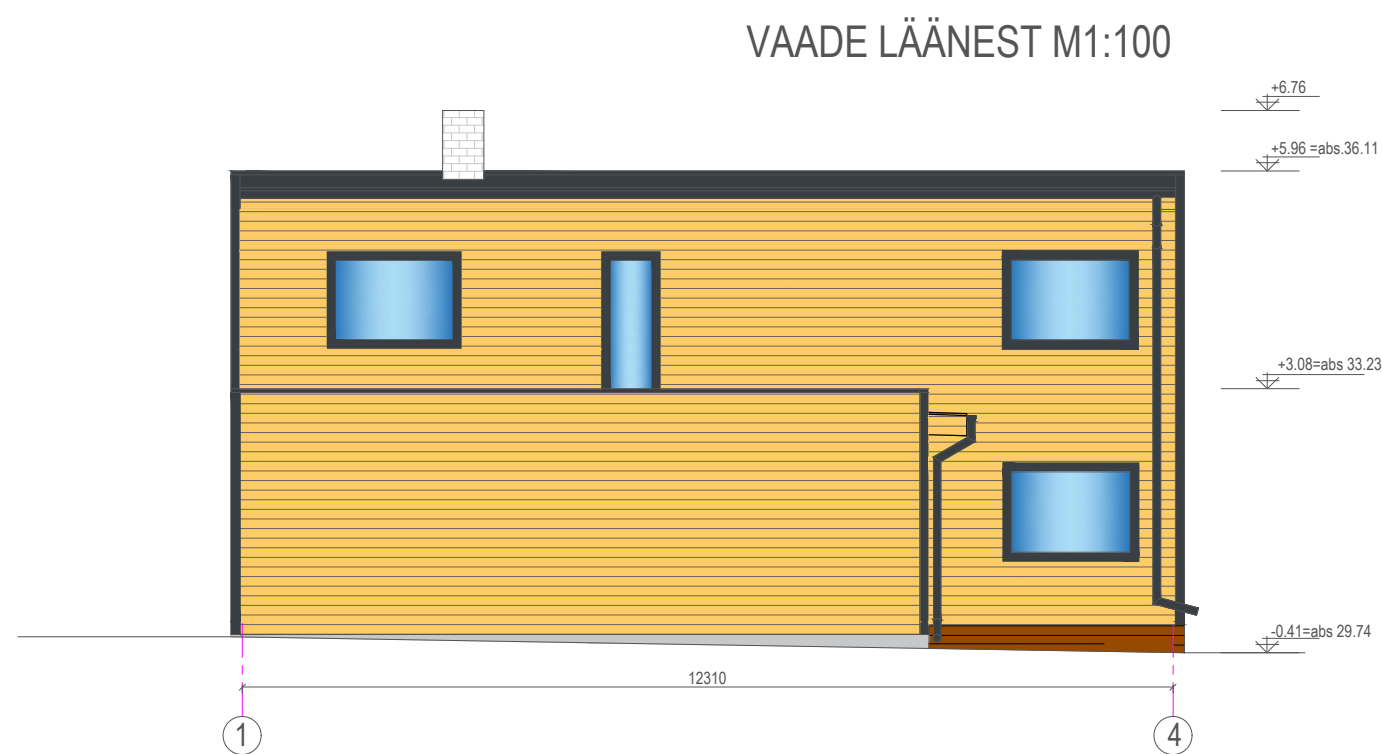


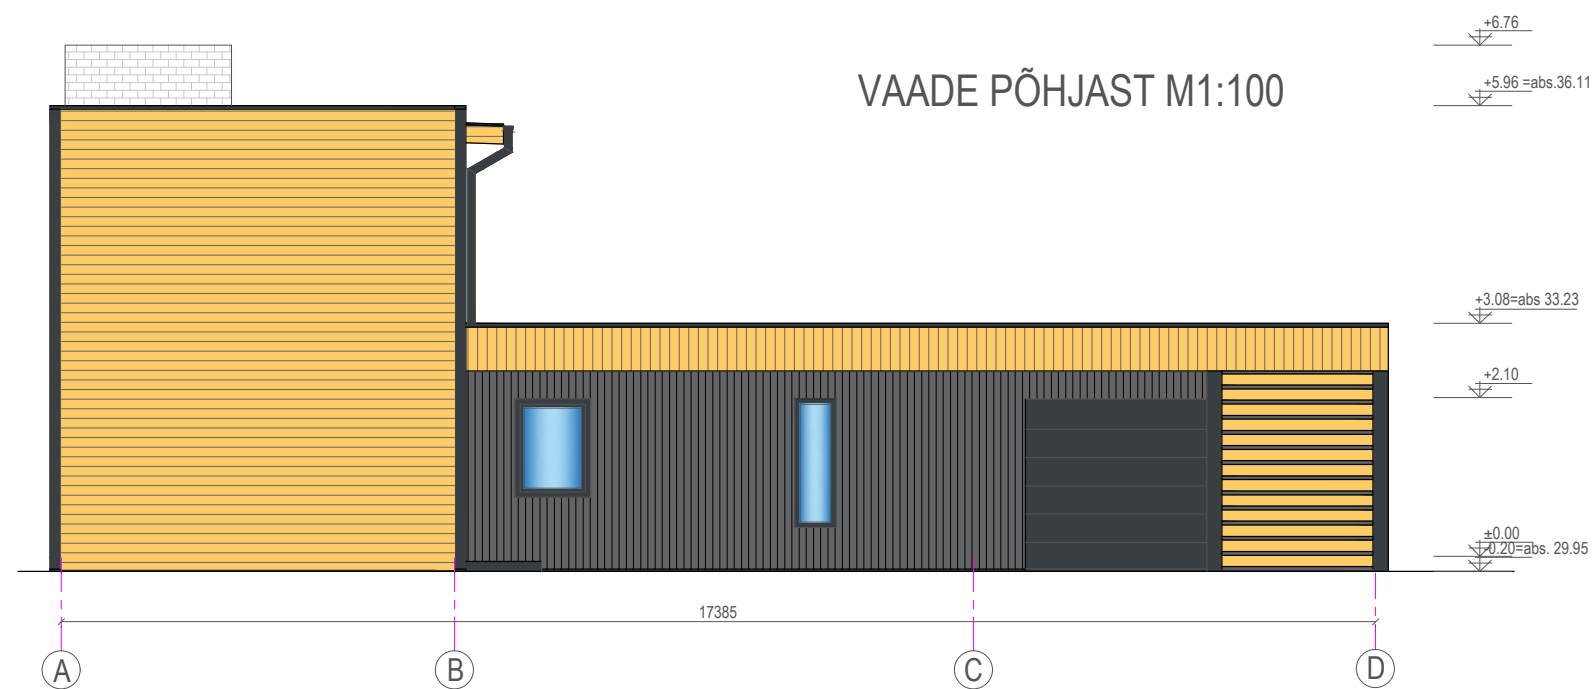

VÄLISVIIMISTLUSE LOETELU

Välissein horisont. laudis , räästakast - kollane ol. ol. eeskujul

Välissein vert. laudis , piirdelauad nurgalauad- tumehall ol.ol. eeskujul

Sokkel- krohv hall

Veeplekid, korstnaplekk, vihmaveesüsteemid, katusearvikud- toon tumehall ol.ol. eeskujul

Katuseplekk - toon tumehall ol.ol. eeskujul

Avatäited - toon tumehall ol.ol. eeskujul