


ELEKTRIVARUSTUSE SKEEM

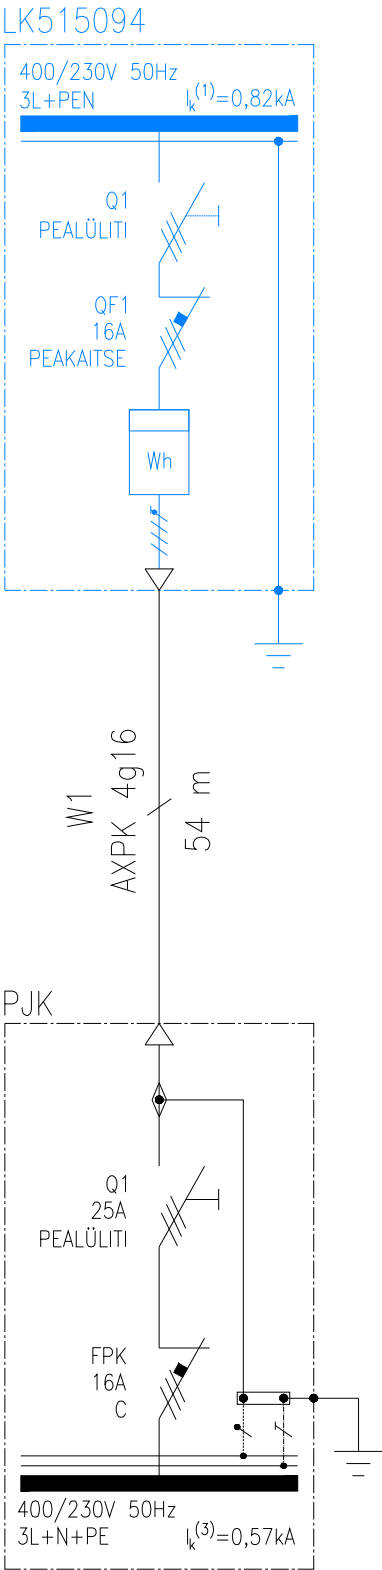

MÄRKUSED

1. Tarbimiskoha Mardi Kehila küla Saaremaa vald Saare maakond liitumispunkt Elektrileviga asub ostja toitekaabli kingadel liitumiskilbis, mis asub võrguettevõtja mastil.
2. LK tunnus ja võrgu elektrilised parameetrid täpsustuvad Elektrilevi OÜ osa projekteerimise käigus.

TÄHISTUSED

- ELEKTRILEVI ELEKTRIPAIGALDIS
- KLIENDI ELEKTRIPAIGALDIS

Nr.	Kuupäev	Muudatuse kirjeldus	Muutja