


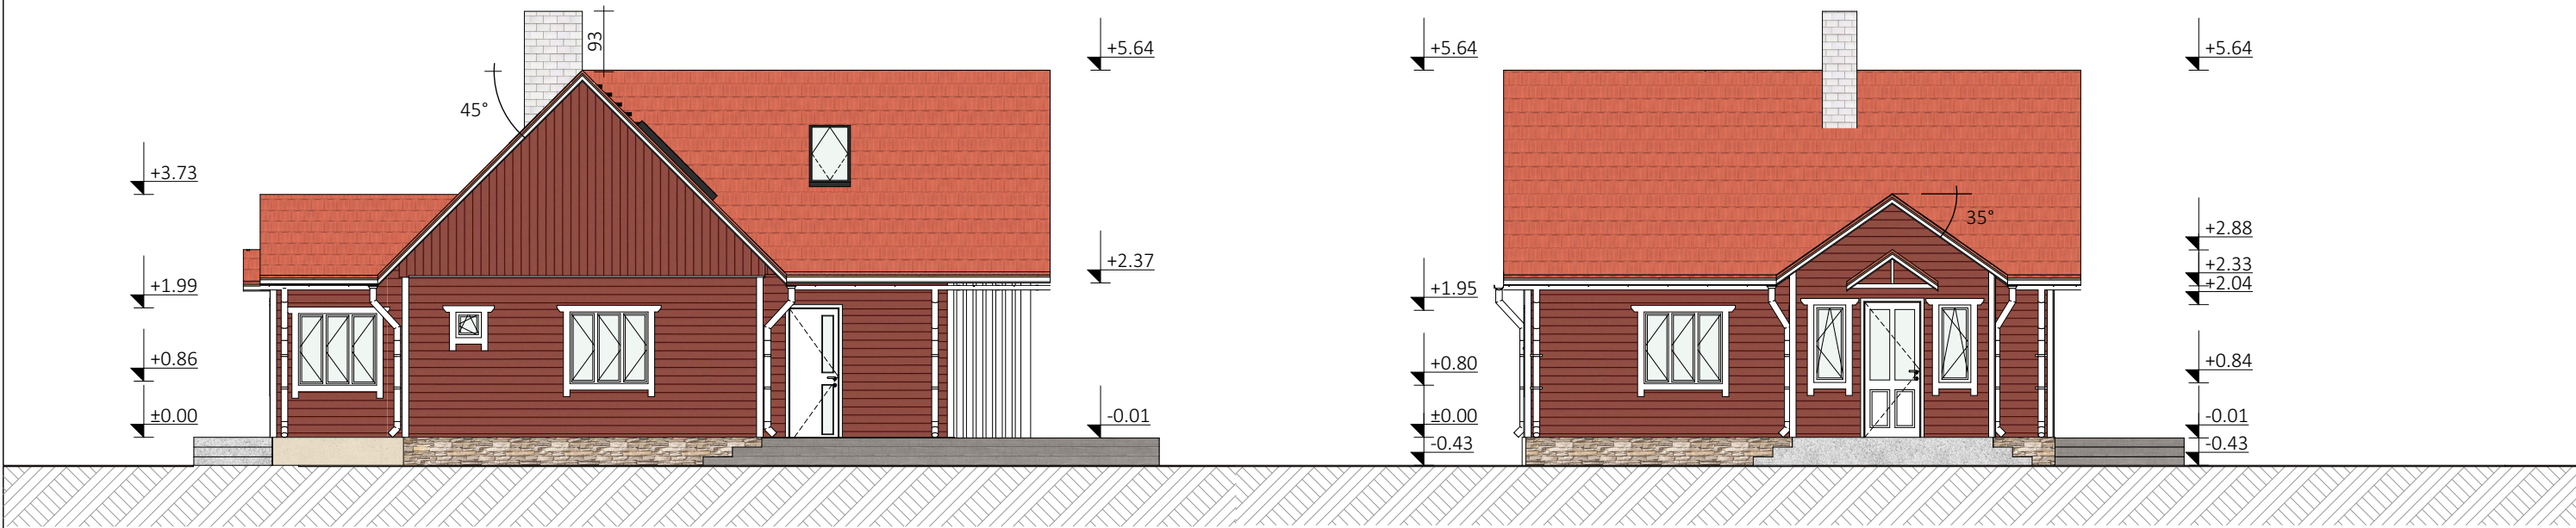

Vaade Läänest 1:100

Vaade Põhjast 1:100



Vaade Idast 1:100

Vaade Lõunast 1:100

VÄLISVIIMISTLUSMATERJALID:

1	Sokkel	Paekivi + krohvitud	toon beež, Weber Classic CL394 (S 2010-Y20R) * 46
2	Välissein	Verikaalne ja horisontaalne puitlaudis, 20x100mm	toon tumepunane, 5058 Varviko
3	Uks	Soojustatud välisuks puit-alumiiniumprofiilis	toon valge, RAL 9003 Signal white
4	Aknad	3-kihiline klaaspakett PVC-profiilis	toon valge, RAL 9003 Signal white
5	Katuse aknad	3-kihiline klaaspakett PVC-profiilis	toon tumehall, RAL 7024 Graphite gray
6	Avatäide veeplekk	Tsinkplekk	toon valge, RR20
7	Katus	Katusekivi nt Reakivi Benders Palema	toon tellispunane, Antiik
8	Vihmaveesüsteem	Ümarguse profiiliga metallist vihmaveesüsteem	toon valge, RR20
9	Terrass	Süvaimmutatud puitlaudis nt Thermory benchmark termomänd	toon kuldpruun
10	Katuse platvorm ja redel	Metallist platvorm ja redel	toon tumehall, RR23

MÄRKUSED

1. Kõik muudatused kooskõlastada projekteerijaga.

2. Kõik mõõdud ja kõrgusmärgid kontrollida ehitusel.

3. Joonist käsitleda koos arhitektuurse osa mistahes jooniste ja seletuskirjaga. Vastuolu ilmnemisel käesoleva joonise ning arhitektuurse või mistahes muu projekti osa jooniste või seletuskirja vahel tuleb koheselt teavitada projekteerijat.

4. Nõuded kasutatavatele materjalidele, konstruktsioonidele, toodetele ja tööde kvaliteedile vaata arhitektuursest seletuskirjast.

5. Kui projektis pole öeldud teisiti, tuleb kõikide ehitustoodete kasutamisel lähtuda tootjapoolsetelt paigaldamis- ja kasutamisinstruktsioonidest ning tootjapoolsete sõlmede tüüplahendused.

6. Käesolevas projektis määratud materjale võib asendada tehniliste ja visuaalsete omaduste poolest võrdväärsetega, kui see ei vähenda tehnilisi, esteetilisi või muuladseid kvaliteediomadusi. Kõik valitud materjalide asendused tuleb kooskõlastada projekti tellijaga.

Vastutav spetsialist:	Projekt:	Mõõtkava:
	Eramuhoone laiendamine	1:100
		Formaat:
(allkirjastatud digitaalselt)	Aadress: Vainupea küla, Haljala vald, Lääne-Viru maakond	A3
		Projekti nr: 2208
(allkirjastatud digitaalselt)	Joonis: Vaated	Joonis nr: AR-6-01
		Stadium: EP
		Kuupäev: 20/09/2022