
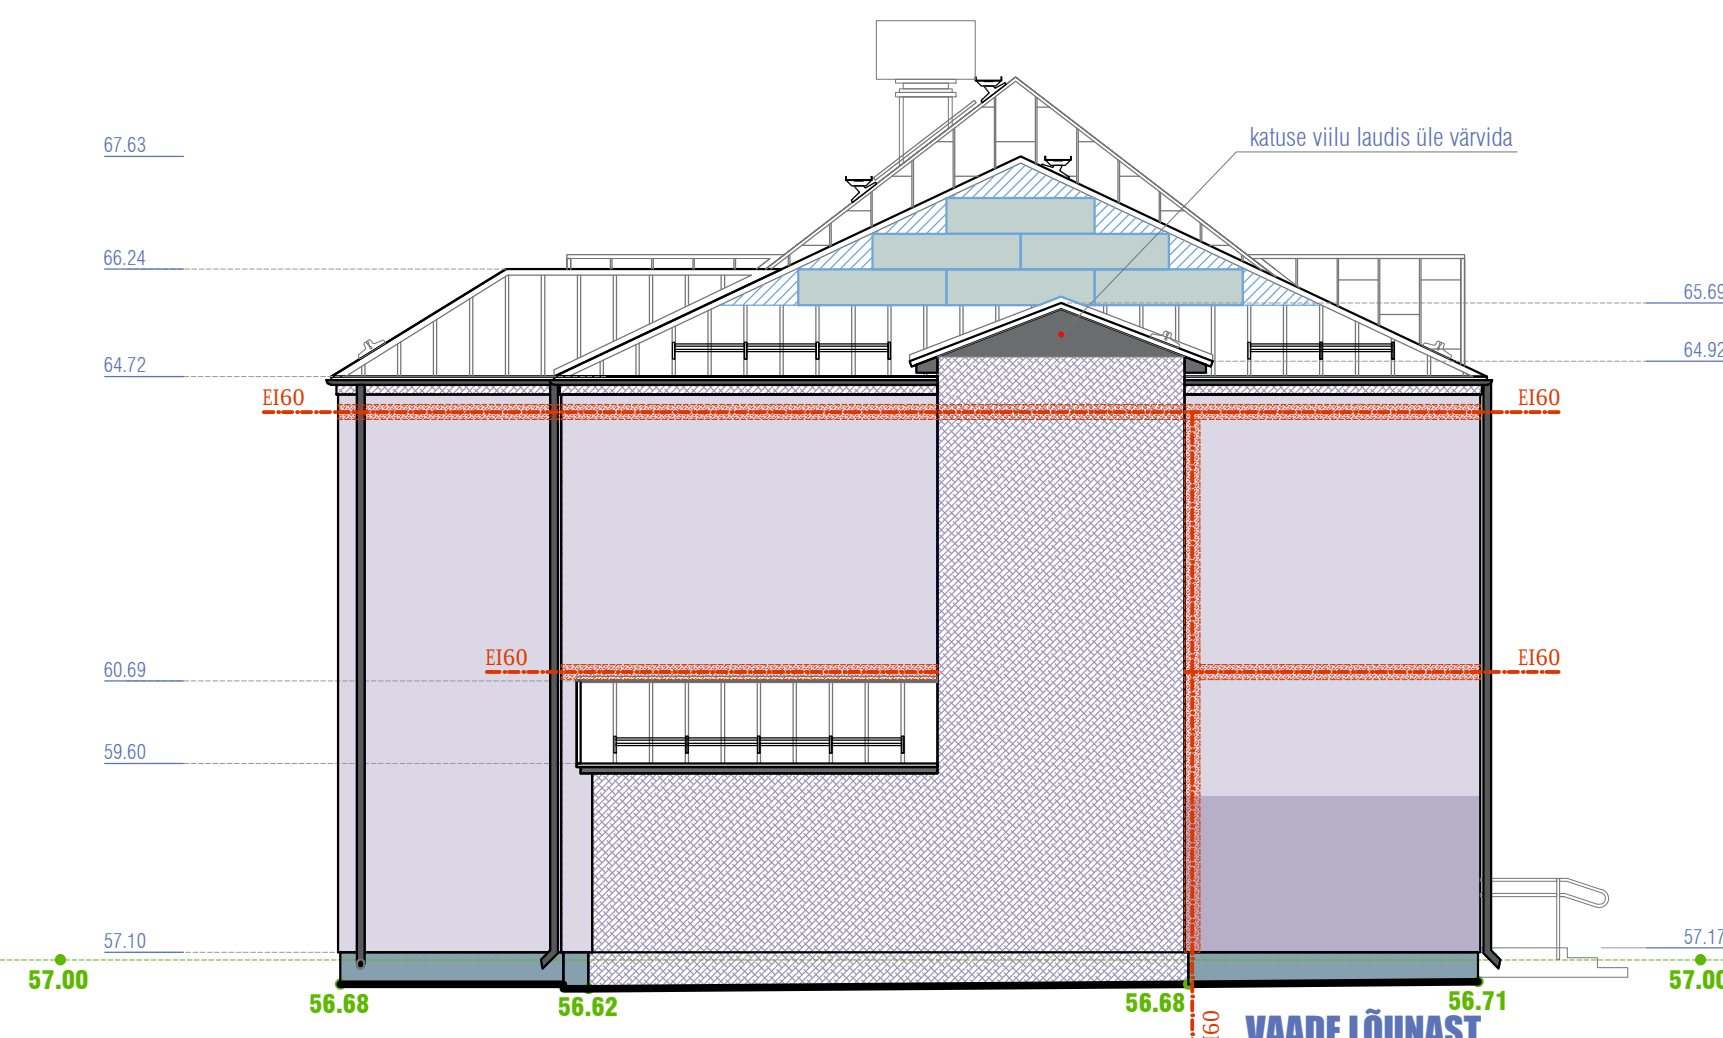
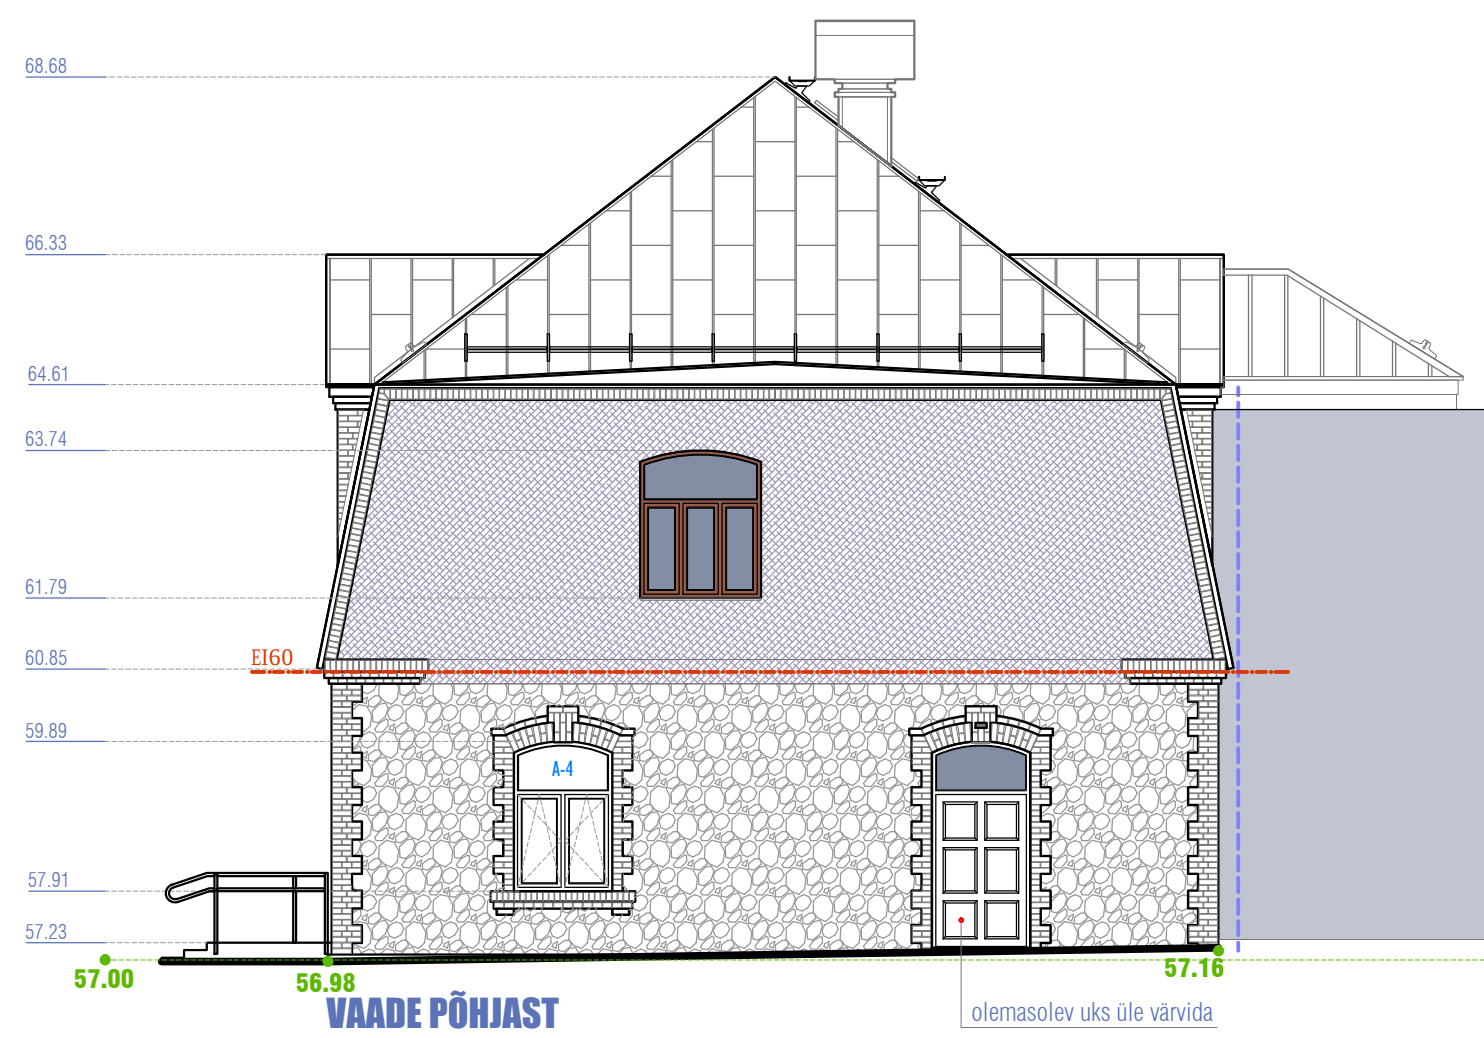
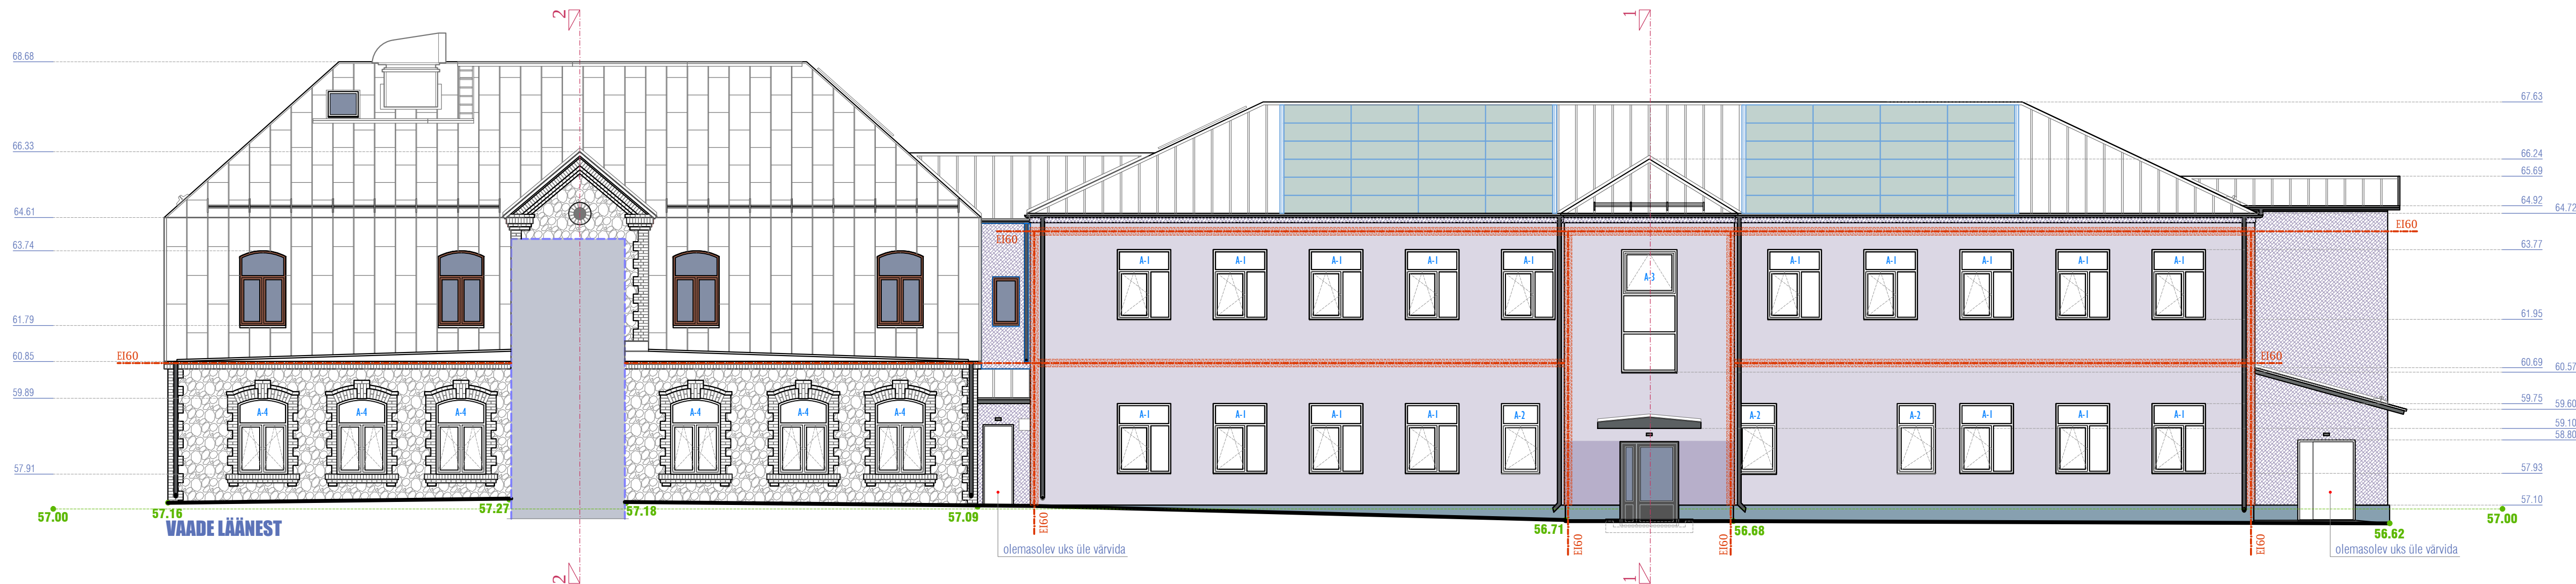


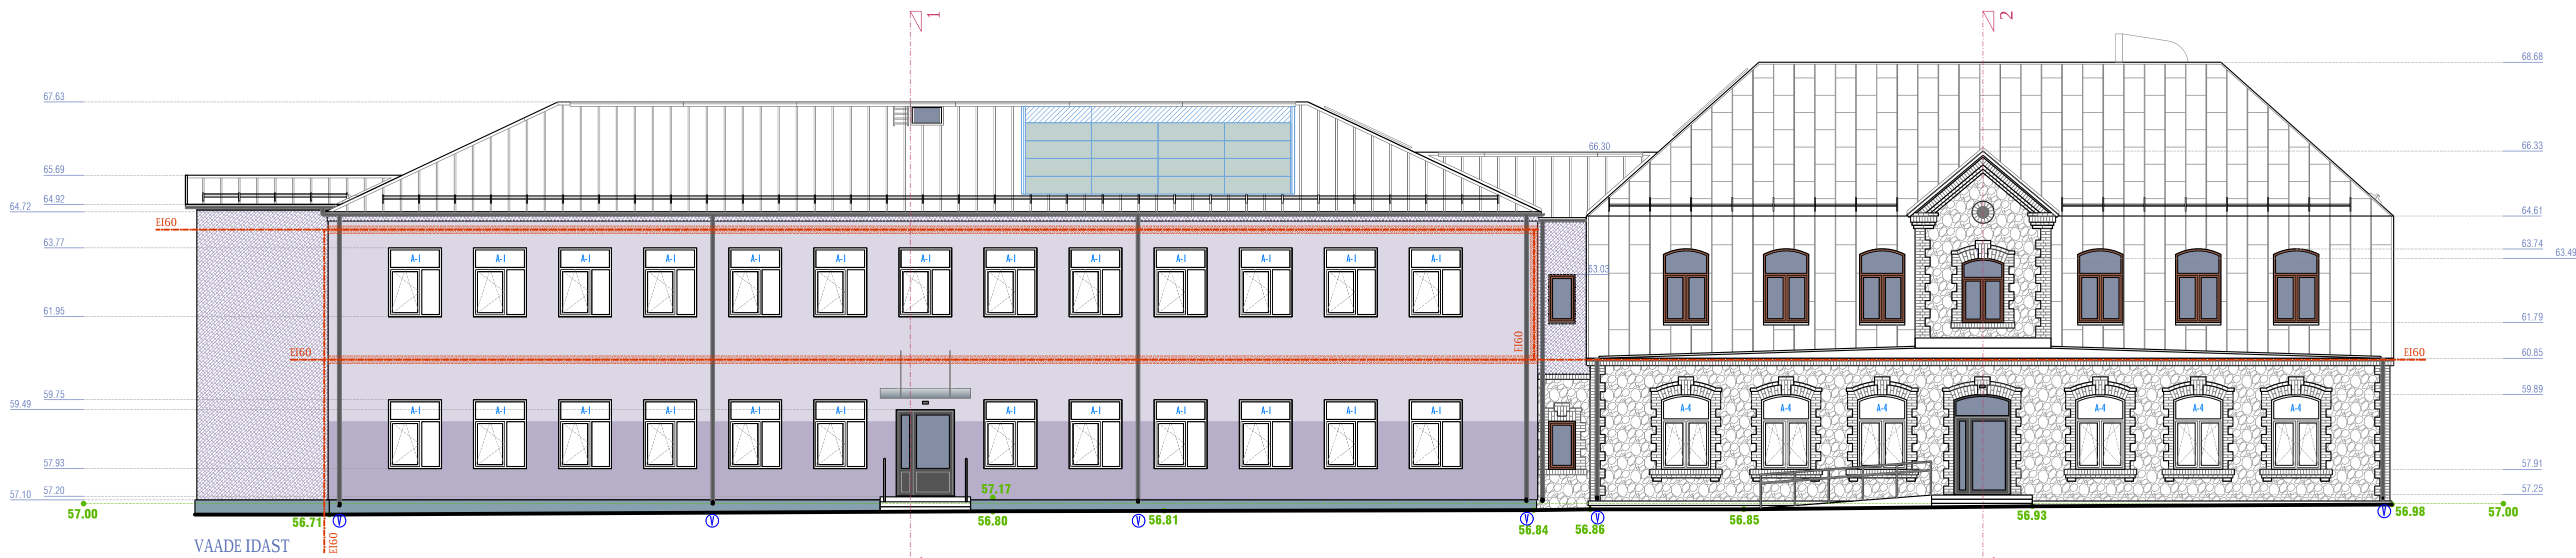

- projekteeritava ala piir
- hooneosa väljaspool projekteerimisala
- katuskatel - profiilplekk Classic Silence Pural Matt 0.5mm
- katuskatel - käsitvaltsplekk TSP 0.6mm Pural Matt, sile plekk
- paikesepaneelid, täitepaneelid (paneelide paiknemise skeem - vastavalt Solarstone OÜ poolt koostatud joonisele nr 01, 27.01.2025)
- krohvisüsteem kõrge löögikindlusega I
- krohvisüsteem keskmise löögikindlusega II
- krohvisüsteem madala löögikindlusega III
- korrastada kahjustatud krohvikihit, värvida uuesti vastavalt värvilahendusele
- maakivist ja tellistest seinad vaadata üle, vajadusel puhastada ja harjata lahustite osadest ning mustusest, puuduvad ja lahised kivid tagasi sobitada, kinnitades samatugeva mördiga kui olemasolev
- tuletõkkesektsiooni piir, tule leviku takestamisriba 200mm (tuletõke vähemalt A2-s1,00 - mineraalvill)
- tuletõkkesektsioone moodustavate konstruktsioonide tulepüsivus
- avatidele tähisted
- h - 2.5m vandaalikindel vihmaveetoru
- niiskuskindel välisvalgusti IP66

- joonist vaadata koos joonisega AR-6-02_Vaated_Värvilahendus
- antud joonise koostamisel on aluseks võetud:
 - inventariseerimisjoonised
 - Põltsamaa Õenduhooldekodu projekt, töö nr A-422-201, koostatud AS Arhitektuuribüroo Kalle Rõõmus poolt 26.05.2003
 - Põltsamaa Tervisekeskuse projekt, töö nr 2017_203, koostatud ConArte OÜ poolt 08.01.2018
 - Geodeetilised mõõdistused: Lossi tn 49 fassaadide kõrgusmärgid, töö nr GE-4356, koostatud Geodeesia OÜ poolt 19.11.2024
- projekt on koostatud vastavalt projekteerimise lahteleandmise / tehnilisele kirjeldusele ning kehtivatele normidele ja nõuetele
- joonised ja seletuskiri moodustavad terviku ja neid tuleb käsitleda koos, vasturääkivuse ilmnemisel teavitada projekteerijat
- käesolev joonis tühistab kõik sama numbriga varasema kuupäevaga joonised
- joonist vaadata koos konstruktiivse osa vastavate joonisega
- kõik muudatused tuleb kooskõlastada projekteerijaga
- enne tööde alustamist pildistada ja mõõta kõik avaliikud ja hetkel varjatud hoone konstruktsioonid ja elemendid
- kõik mõõdud ja kõrgusmärgid peab ülekontrollima enne toote valmistamist
- kõikide materjalide ja ehitustööde kvaliteet peab vastama kehtivate seadusandlike aktide järgi kehtestatud nõuetele ja olema kooskõlas hea ehitustavaga
- PVC aknaraamiga saksa tüüpi aknad, 3x klaaspakett, ülemine osa: mitteaavatav, alumine: kaldpöördav/avav/mitteaavatav
- olemasolevad välisukse: alumiiniumprofiilis klaastud ukseid (3K) - muudatuseta, terasukseid läänefassaadil (2K), puituks põhjafassaadil - värvida üle
- katuselaudid Velux GVT 103 (2K)
- katusesillad, redelid, lumetõkked, ventilatsiooniseadmed jne - vt katuse plaan (joonis AR-5-03)
- räästakastid, tuulelaudad, jm puitdetailid, olemasoleva varikatus katteplekk - värvida üle
- uus varikatus: lamineeritud klaas 10+10mm 4 kilega, 1200x2400, tõmbevaraste samm 1300mm
- olemasolev välisramp - muudatuseta, uus välisramp: vt joonis AR-6-06
- välis seinavalgustid Balic CCT korpus Grafit (Light24) 6K, või analoogne
- umar vihmaveesüsteem: renni läbimõõt katusel analoogne olemasolevaga 125mm, kalle vähemalt 0.5%, vihmaveetoru 100mm, 0.6mm paksumust kuumispingitud terasplekist
- tänavapoolsed vihmaveetorud (6K) ja nende kinnitused seinale külge kuni 2.5m kõrguseni maapinnast peavad olema vandaalikindlad (kuumispingitud teras, seinapaksum 3mm)
- vihmaveetoru peab lõppema vähemalt 200mm kõrgusel maapinnast ning suunama vee seinast eemale
- toru otsa alla tuleb teha veeravoolurenni kaldega vähemalt 4%

muut.	arv	muudatuse kirjeldus	kuupäev
joonis	100 nr	VAATED	192024
objekt	staadium	FASSAADIDE REKONSTRUEERIMINE	PÕHPROJEKT
alaline	kuupäev	PÕLTSAMAA LINN, PÕLTSAMAA VALD, JÕGEVA MAAKOND	30.01.2025
viimane	kuupäev		192024_PP_AR-6-01
projekti juht	1:100		
arhitekt	joonise nr		AR-6-01
	versioon		v01