


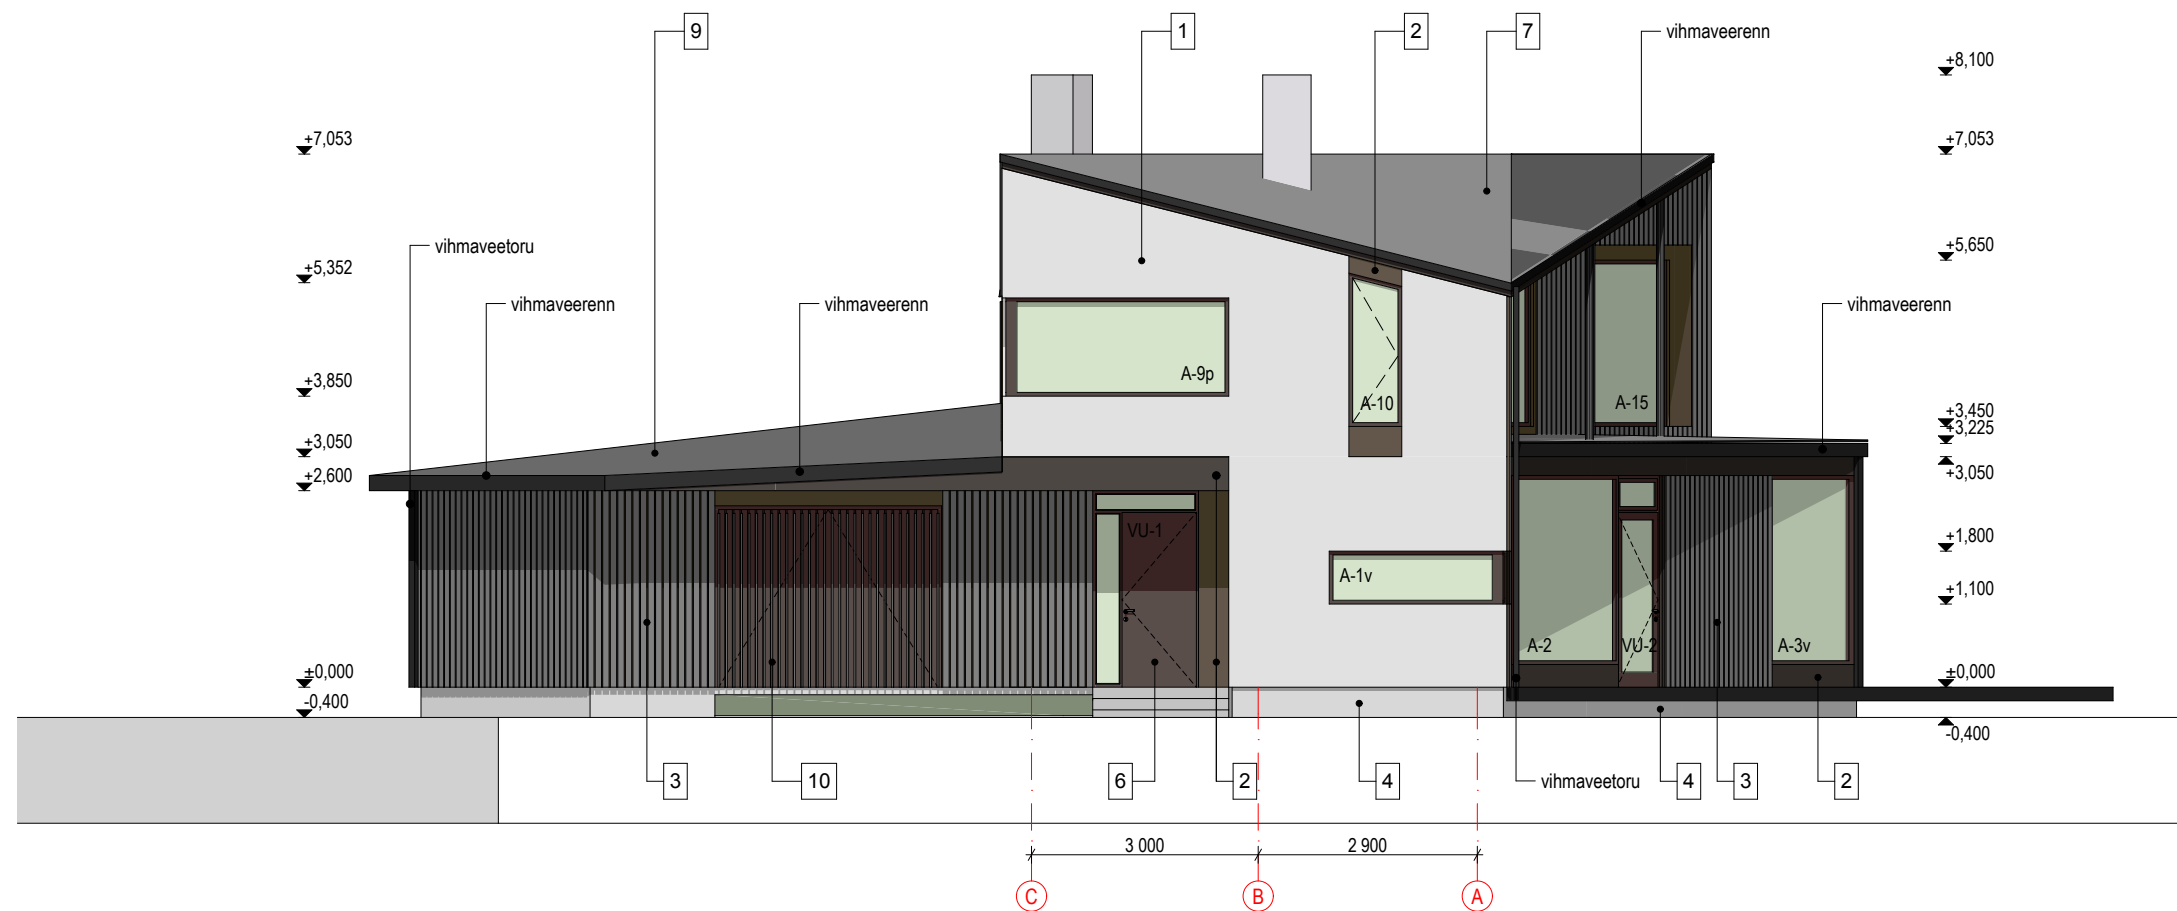

- Tingmärgid
- 1 hele krohv
 - 2 tumepruun krohv
 - 3 hallikaspruuni lasurse puidukaitsevahendiga viimistletud laudis
 - 4 hall krohv
 - 5 tumepruunid puitaknaraamid
 - 6 tumepruun puitvälisuks
 - 7 tumehall valtsprofiilekk RR23
 - 8 tumehallid vihmaveerennid ja -torud RR23
 - 9 tumehall SBS katusekate
 - 10 tumepruun garaažiuks

objekt:	Eramu			1001
joonis:	Vaated läänest ja lõunast			1:100
tellija:	#Client			A-01
 at arhitektuur Tehnika tn 55, 10136 Tallinn, mail: anu@arhitektuur.ee +372 6009 178, +372 51 44 690, EP 10648274-0001	staadium:	Eelprojekt		
	arhitekt:	A. Tammemägi	22.02.2010	