
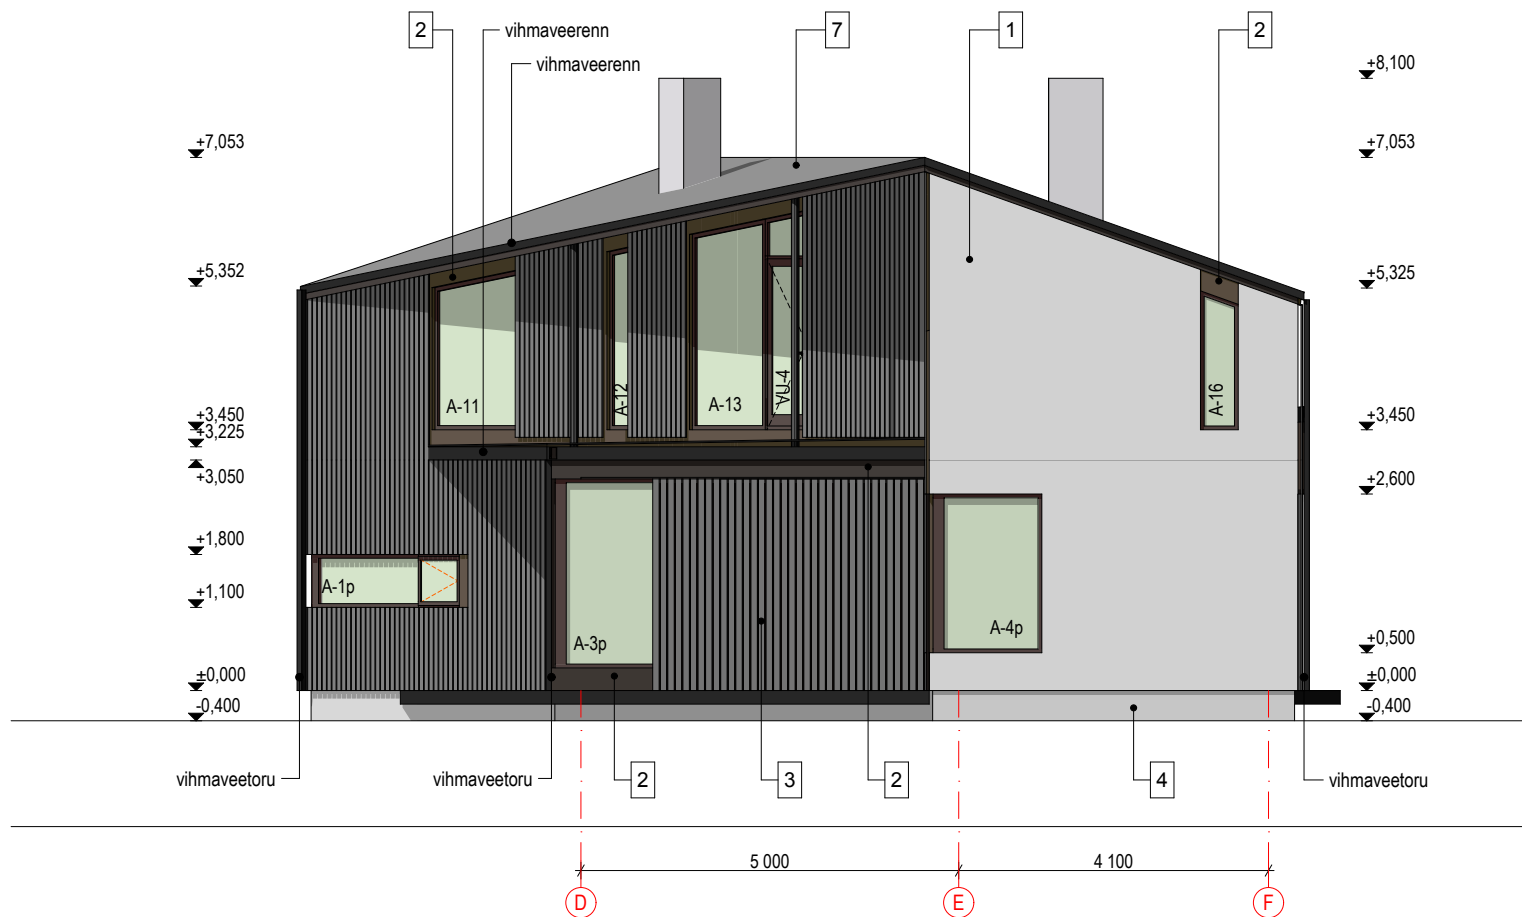


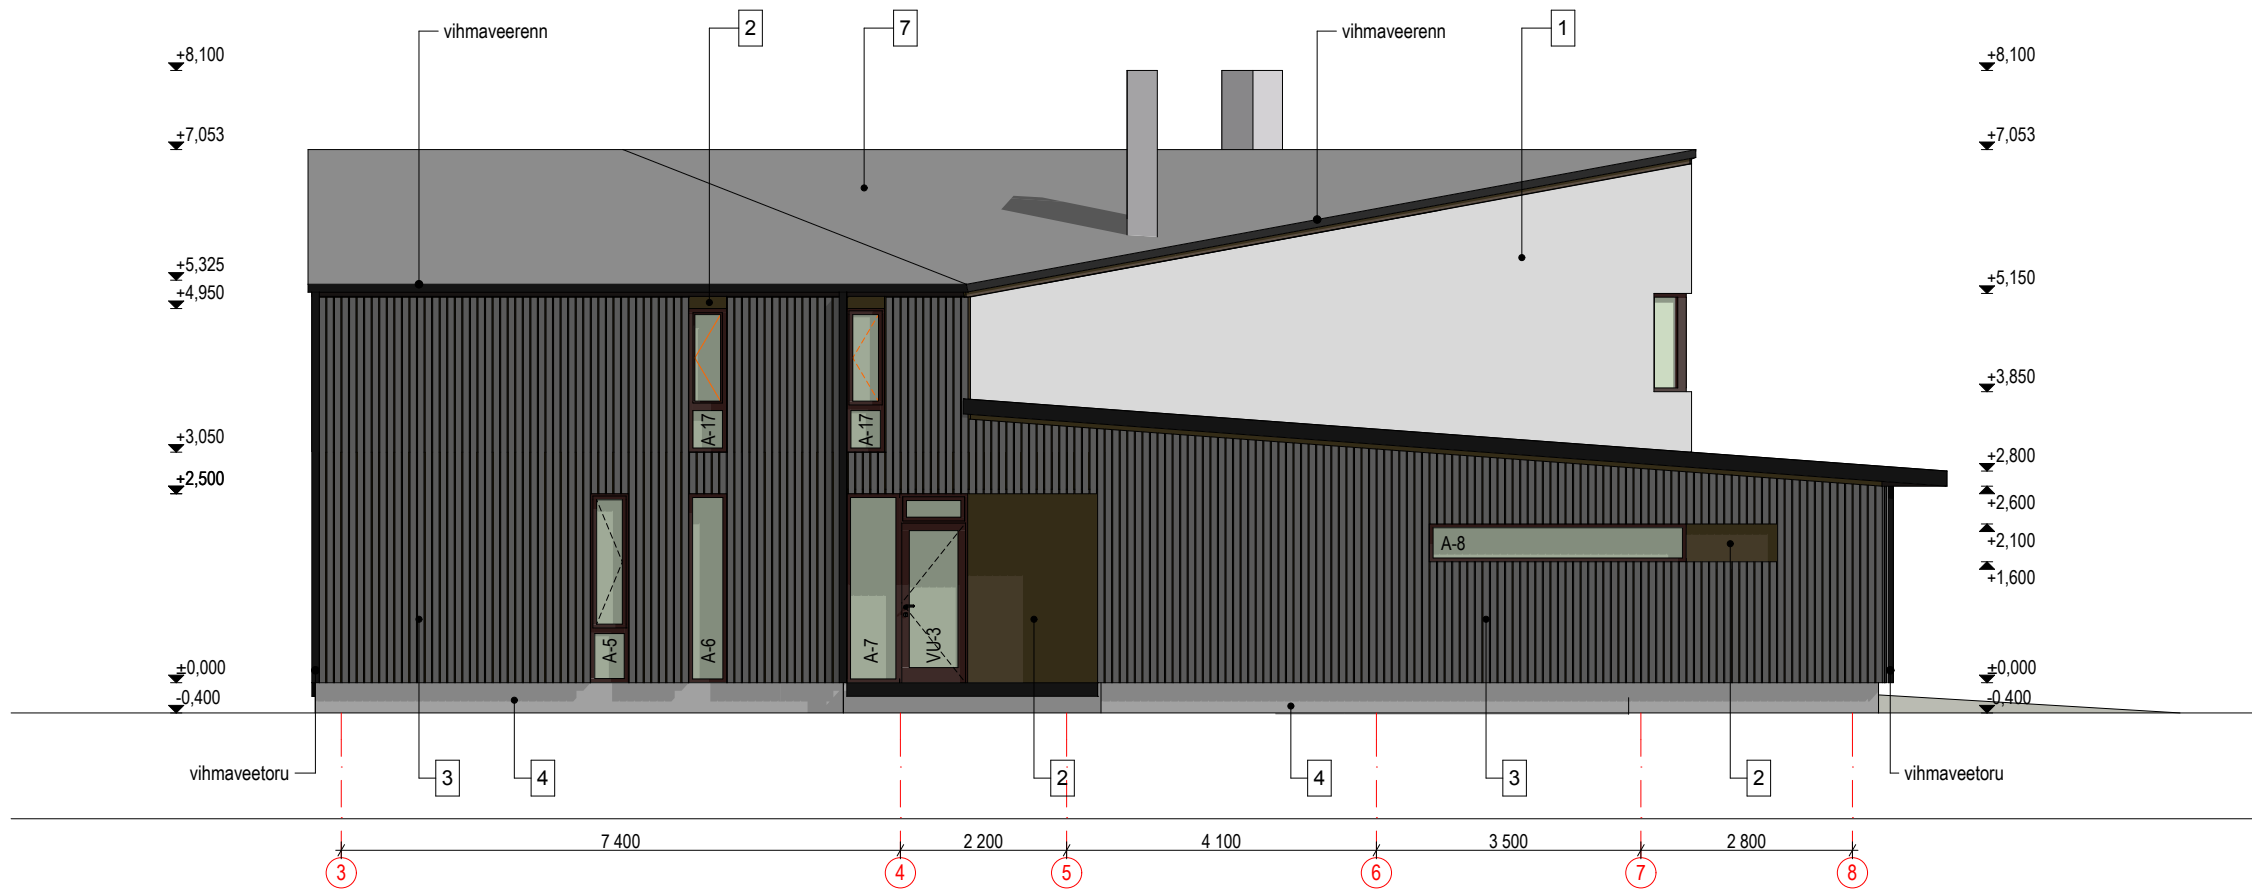

- Tingmärgid
- 1 hele krohv
 - 2 tumepruun krohv
 - 3 hallikaspruuni lasurse puidukaitsevahendiga viimistletud laudis
 - 4 hall krohv
 - 5 tumepruunid puitaknaraamid
 - 6 tumepruun puitvälisüks
 - 7 tumehall valtsprofiilekk RR23
 - 8 tumehallid vihmaveerennid ja -torud RR23
 - 9 tumehall SBS katusekate
 - 10 tumepruun garaažiüks

objekt:		Eramu		1001		
joonis:		Vaated kirdest ja kagust		1:100		
tellija:		#Client	staadium:		Eelprojekt	A-02
		at arhitektuur		arhitekt:		
		Tehnika tn 55, 10136 Tallinn, mail: anu@arhitektuur.ee +372 6009 178, +372 51 44 690, EP 10648274-0001		A. Tammemägi		22.02.2010