


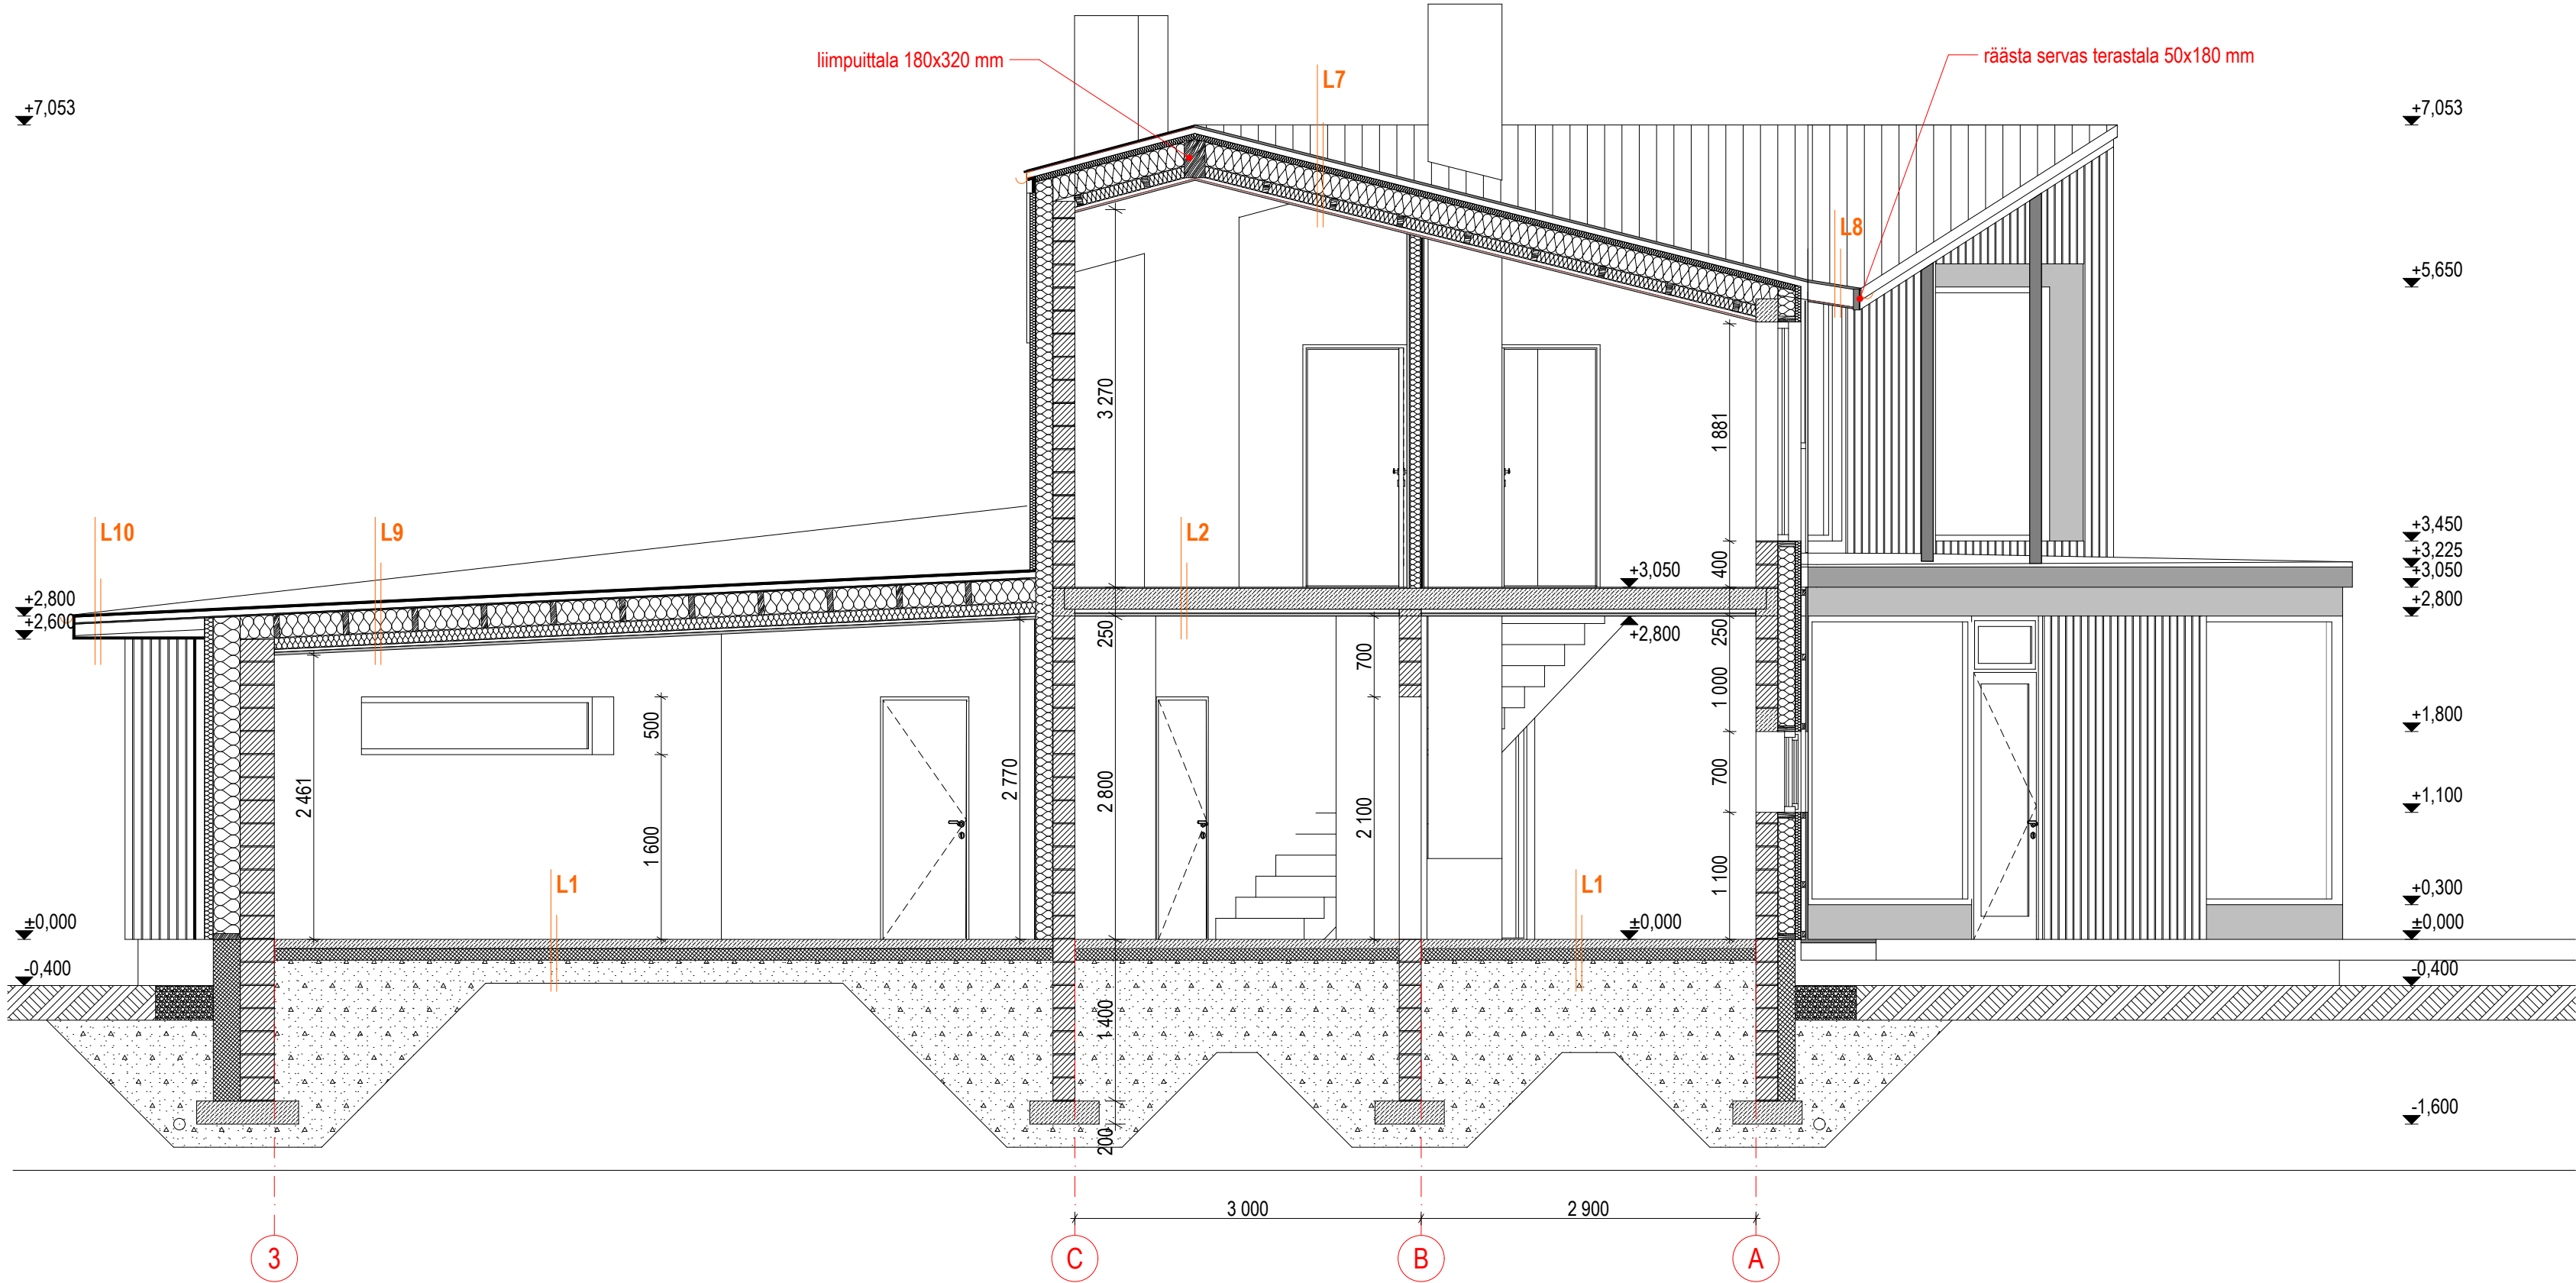

PÕRANDATE-LAGEDE TÜÜBID	
L1 r/bet 80 mm, armeeritud AIII 6/6/150/150 seinte äärde def.vuuk 10 mm hüdroisolatsioon (Grace Preprufe 160 R) vahtpolüstüreen EPS 100 F põrand 100 mm tihendatud killustik ~200 mm	L6 2 kihti hüdroisolatsiooni (SBS katusekate) niiskuskindel vineer 20 mm puit prussid 25-100x50 mm, S= 600 mm (kalde andmiseks) puit talad 50x150 mm, S =400 mm laudis 15 mm
L2 põrandakate vt. siseviimistlusosa ISO sammumüra plaat 7,5 mm r/bet plaat 180 mm, armeerida vastav. konstr. osale distsantsklotsid ~10 mm met. kübarprofiil 25 mm, S= 600 mm 2 kihti kipsplaat 25 mm	L7 katusekate Classic SR35-475A roovitis 22x100, S=200 mm puit prussid 50x50 mm, S= 600 mm (tuulutusvahe) prusside all putüülteip tuuletõke - hingav aluskate (rohkem kui 140 g/m ²) ühenduskohad topelt liimiteibiga isolatsioon (Isover KL-33-50/MUL) prusside vahel puit prussid 50x50 mm, S= 600 mm (sarikate peal) isolatsioon (Isover KL-33-200/MUL) sarikate vahel puit sarikad 50x200 mm, S =600 mm isolatsioon (Isover KL-33-100/MUL) prusside vahel puit prussid 50x100 mm, S= 600 mm (risti sarikatega) aurutõke (Isover Vario Duplex) puit roovitis 25x50 mm, S=600 mm lae laudis 15 mm
L3 (2. k vannitoa, wc ja maj.pidamisruumi põrand) põrandakate vt. siseviimistlusosa r/bet 80 mm, arm. vastavalt konstr. osale betoonikihis põrandaküttetorud 2 x kile ülekatetega isolatsioon 30 mm (Isover OL-A 30 mm) r/bet plaat 120 mm, armeerida vastav. konstr. osale	L8 katusekate Classic SR35-475A roovitis 22x100, S=200 mm puit talad 50x150 mm, S= 600 mm laudis 15 mm
L4 põrandakate vt. siseviimistlusosa r/bet 80 mm, arm. vastavalt konstr. osale betoonikihis põrandaküttetorud 2 x kile ülekatetega isolatsioon 30 mm (Isover OL-A 30 mm) r/bet plaat 120 mm, armeerida vastav. konstr. osale puit prussid 50x150 mm, S= 600 mm isolatsioon (Isover KL-33-150/MUL) karkassi vahel puit prussid 50x50 mm, S= 600 mm, risti isolatsioon (Isover KL-33-50/MUL) karkassi vahel tuuletõkkeplaat (Isover RKL-20*) roovitis 25x50 mm, S=600 mm laudis 15 mm	L9 2 kihti hüdroisolatsiooni (SBS katusekate) niiskuskindel vineer 20 mm puit prussid 50x50 mm, S= 600 mm (tuulutusvahe) tuuletõkkeplaat GTS 9 isolatsioon (Isover KL-33-20/MUL) sarikate vahel puit sarikad 50x200 mm, S =600 mm isolatsioon (Isover KL-33-100/MUL) prusside vahel puit prussid 50x100 mm, S= 600 mm (risti sarikatega) aurutõke (Isover Vario Duplex) met. kübarprofiil 25 mm, S=600 mm 2 kihti kipsplaat 25 mm GN13
L5 2 kihti hüdroisolatsiooni (SBS katusekate) niiskuskindel vineer 20 mm puit prussid 25-100x50 mm, S= 600 mm (kalde andmiseks) tuuletõkkeplaat GTS 9 isolatsioon (Isover KL-33-100/MUL) prusside vahel puit prussid 50x100 mm, S= 600 mm isolatsioon (Isover KL-33-250/MUL) prusside vahel puit talad 100x250 mm, S =600 mm (höre laudis 15x100, S=150 mm) aurutõke (Isover Vario Duplex) met. kübarprofiil 25 mm, S= 600 mm 2 kihti kipsplaat GN13, 25 mm	L10 2 kihti hüdroisolatsiooni (SBS katusekate) niiskuskindel vineer 20 mm puit prussid 50x50 mm, S= 600 mm puit talad 50x150 mm, S =600 mm roovitis koos distantsklotsidega laudis 15 mm (laudise al.pind H=2.60)
	L11 sügavimmutatud terrassi laudis 120x28 mm, S=125 mm sügavimmutatud puit talad 50x150 mm, S=400 mm

objekt:		Eramu		1001	
joonis:		Lõige A1		1:50	
tellija:		#Client		staadium: Eelprojekt	
 at arhitektuur Tehnika tn 55, 10136 Tallinn, mail: anu@arhitektuur.ee +372 6009 178, +372 51 44 690, EP 10648274-0001		arhitekt:		A. Tammemägi	
				22.02.2010	
				A-05	