


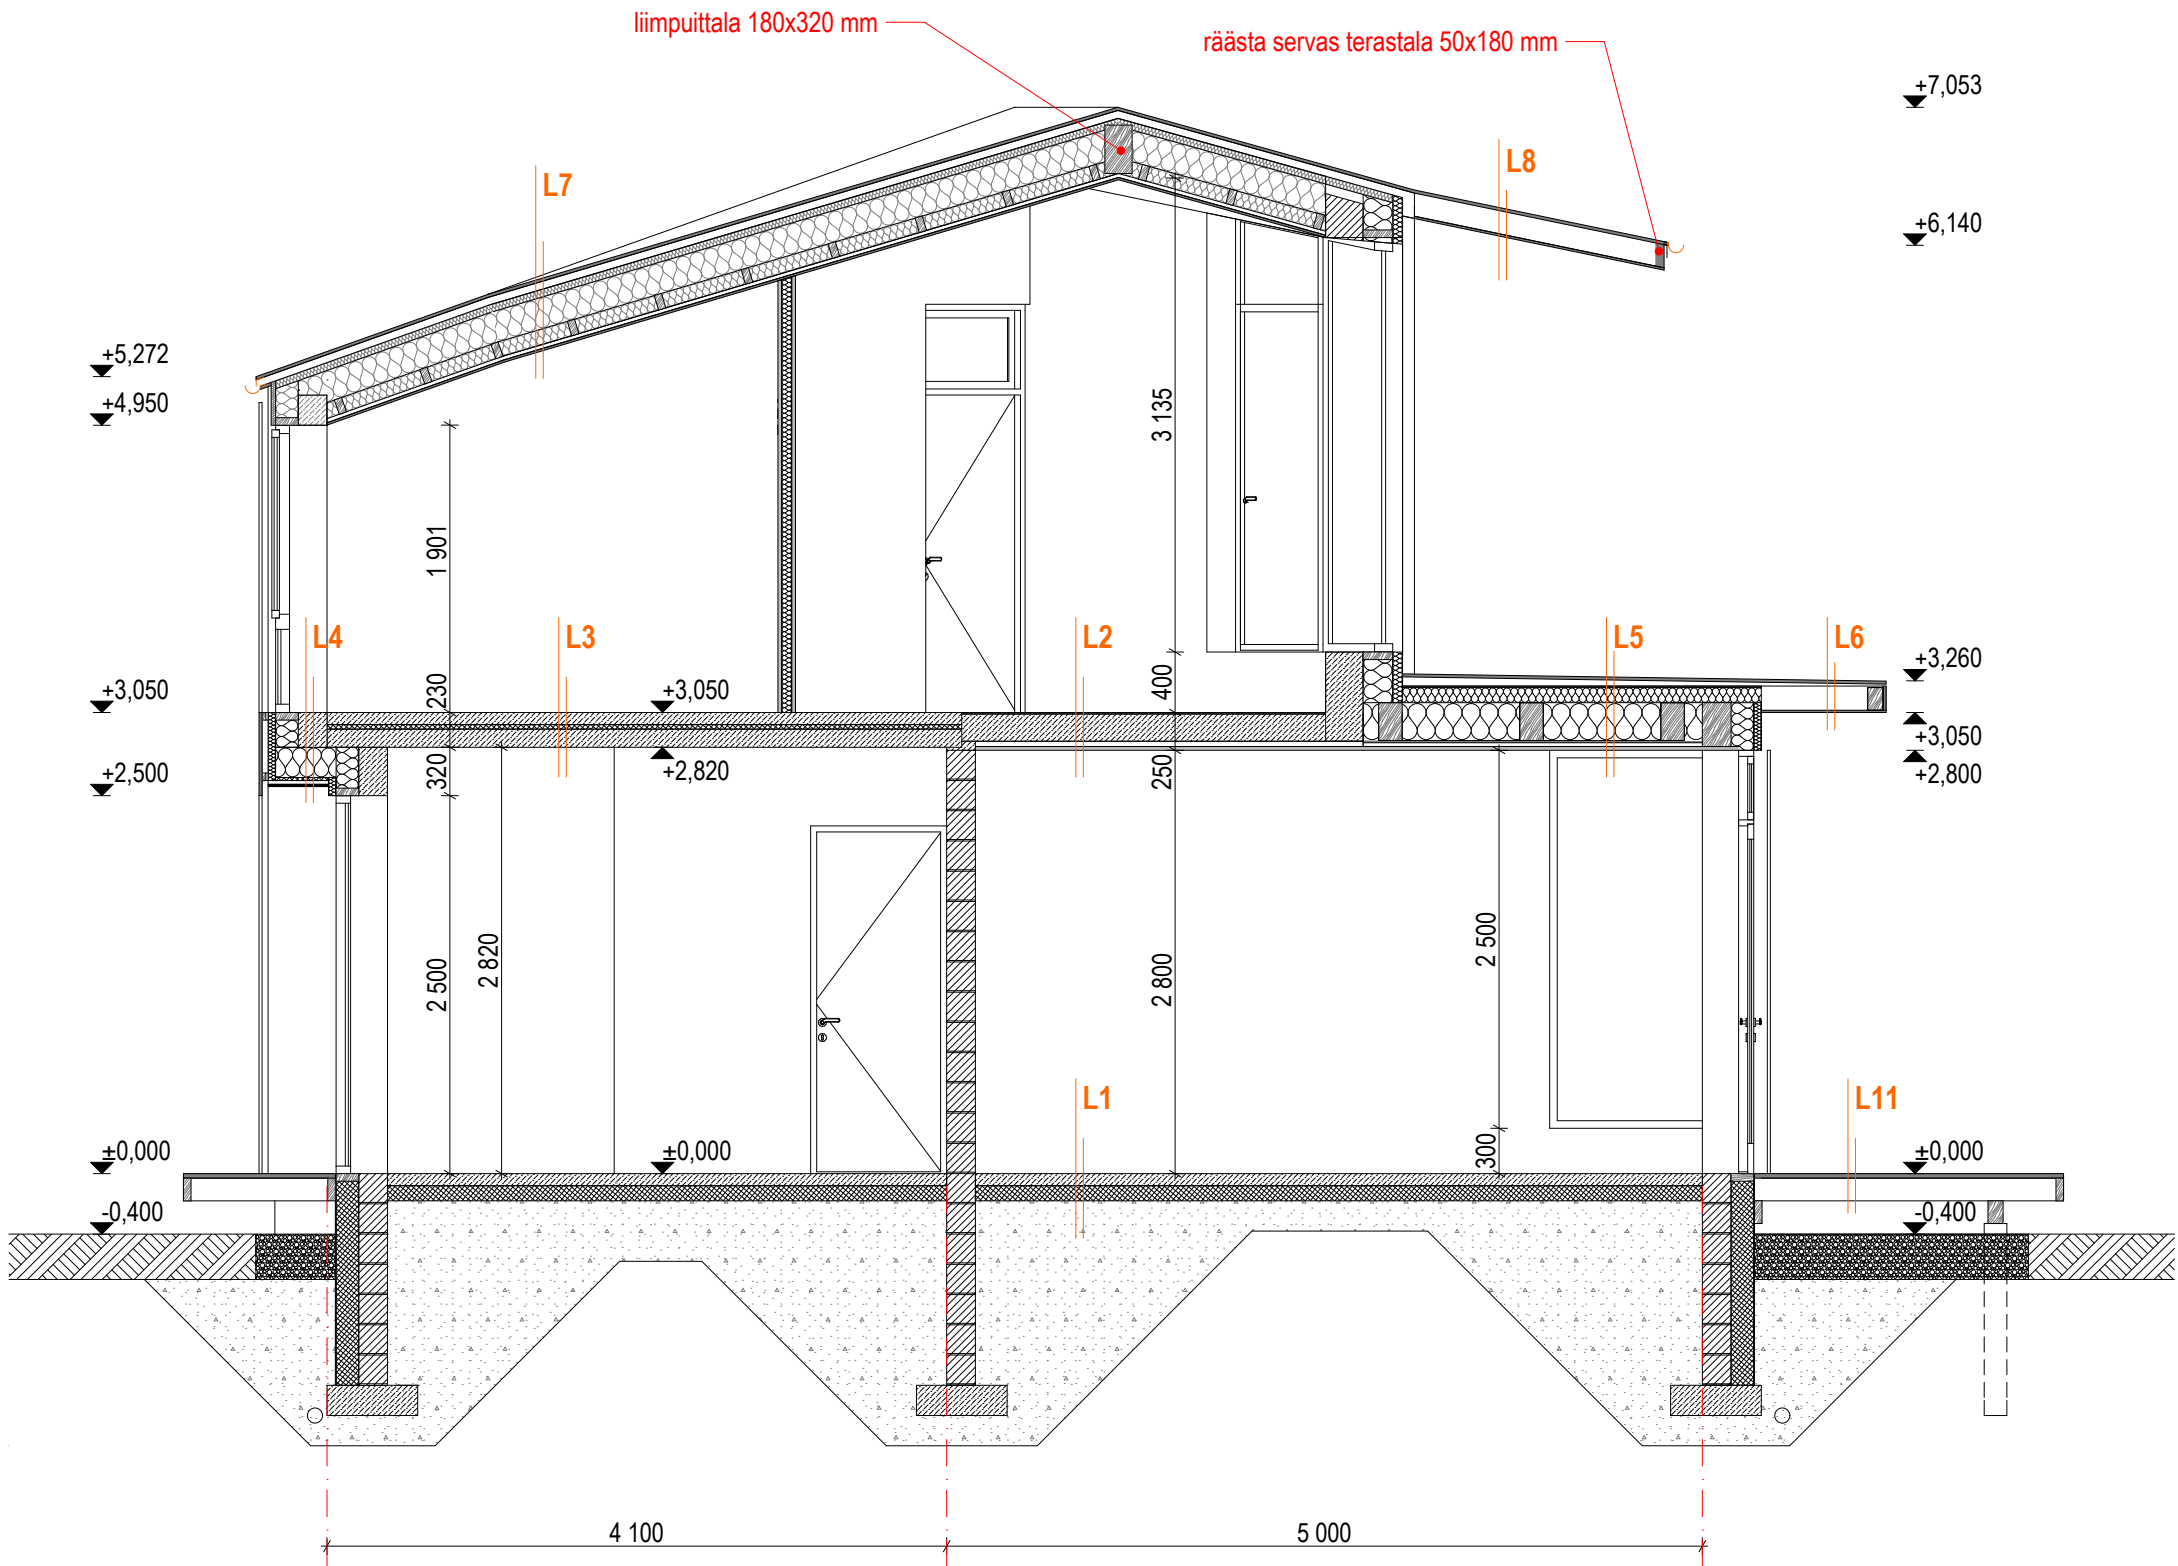

PÕRANDATE-LAGEDE TÜÜBID

L1
r/bet 80 mm, armeeritud AIII 6/6/150/150
seinte äärde def.vuuk 10 mm
hüdroisolatsioon (Grace Preprufe 160 R)
vahtpolüstüreen EPS 100 F põrand 100 mm
tihendatud killustik ~200 mm

L2
põrandakate vt. siseviimistlusosa
ISO sammumüra plaat 7,5 mm
r/bet plaat 180 mm, armeerida vastav. konstr. osale
distsantsklotsid ~10 mm
met. kübarprofiil 25 mm, S= 600 mm
2 kihti kipsplaate 25 mm

L3 (2. k vannitoa, wc ja maj.pidamisruumi põrand)
põrandakate vt. siseviimistlusosa
r/bet 80 mm, arm. vastavalt konstr. osale
betoonikihis põrandaküttetorud
2 x kile ülekatetega
isolatsioon 30 mm (Isover OL-A 30 mm)
r/bet plaat 120 mm, armeerida vastav. konstr. osale

L4
põrandakate vt. siseviimistlusosa
r/bet 80 mm, arm. vastavalt konstr. osale
betoonikihis põrandaküttetorud
2 x kile ülekatetega
isolatsioon 30 mm (Isover OL-A 30 mm)
r/bet plaat 120 mm, armeerida vastav. konstr. osale
puit prussid 50x150 mm, S= 600 mm
isolatsioon (Isover KL-33-150/MUL) karkassi vahel
puit prussid 50x50 mm, S= 600 mm, risti
isolatsioon (Isover KL-33-50/MUL) karkassi vahel
tuuletõkkeplaat (Isover RKL-20*)
roovitis 25x50 mm, S=600 mm
laudis 15 mm

L5
2 kihti hüdroisolatsiooni (SBS katusekate)
niiskuskindel vineer 20 mm
puit prussid 25-100x50 mm, S= 600 mm (kalde andmiseks)
tuuletõkkeplaat GTS 9

L6
isolatsioon (Isover KL-33-100/MUL) prusside vahel
puit prussid 50x100 mm, S= 600 mm
isolatsioon (Isover KL-33-250/MUL) prusside vahel
puit talad 100x250 mm, S =600 mm
(hõre laudis 15x100, S=150 mm)
aurutõke (Isover Vario Duplex)
met. kübarprofiil 25 mm, S= 600 mm
2 kihti kipsplaate GN13, 25 mm

L6
2 kihti hüdroisolatsiooni (SBS katusekate)
niiskuskindel vineer 20 mm
puit prussid 25-100x50 mm, S= 600 mm (kalde andmiseks)
puit talad 50x150 mm, S =400 mm
laudis 15 mm

L7
katusekate Classic SR35-475A
roovitis 22x100, S=200 mm
puit prussid 50x50 mm, S= 600 mm (tuulutusvahe)
prusside all putüülteip
tuuletõke - hingav aluskate (rohkem kui 140 g/m²)
ühenduskohad topelt liimiteibiga
isolatsioon (Isover KL-33-50/MUL) prusside vahel
puit prussid 50x50 mm, S= 600 mm (sarikate peal)
isolatsioon (Isover KL-33-200/MUL) sarikate vahel
puit sarikad 50x200 mm, S =600 mm
isolatsioon (Isover KL-33-100/MUL) prusside vahel
puit prussid 50x100 mm, S= 600 mm (risti sarikatega)
aurutõke (Isover Vario Duplex)
puit roovitis 25x50 mm, S=600 mm
lae laudis 15 mm

L8
katusekate Classic SR35-475A
roovitis 22x100, S=200 mm
puit talad 50x150 mm, S= 600 mm
laudis 15 mm

L9
2 kihti hüdroisolatsiooni (SBS katusekate)
niiskuskindel vineer 20 mm
puit prussid 50x50 mm, S= 600 mm (tuulutusvahe)
tuuletõkkeplaat GTS 9
isolatsioon (Isover KL-33-20/MUL) sarikate vahel
puit sarikad 50x200 mm, S =600 mm
isolatsioon (Isover KL-33-100/MUL) prusside vahel
puit prussid 50x100 mm, S= 600 mm (risti sarikatega)
aurutõke (Isover Vario Duplex)
met. kübarprofiil 25 mm, S=600 mm
2 kihti kipsplaate 25 mm GN13

L10
2 kihti hüdroisolatsiooni (SBS katusekate)
niiskuskindel vineer 20 mm
puit prussid 50x50 mm, S= 600 mm
puit talad 50x150 mm, S =600 mm
roovitis koos distantsklotsidega
laudis 15 mm (laudise al.pind H=2.60)

L11
sügavimmutatud terrassi laudis 120x28 mm, S=125 mm
sügavimmutatud puit talad 50x150 mm, S=400 mm

objekt:	Eramu			1001			
joonis:	Lõige A3			1:50			
tellijaja:	#Client	staadium:	Eelprojekt		A-07		
	at arhitektuur			arhitekt:	A. Tammemägi	22.02.2010	
	Tehnika tn 55, 10136 Tallinn, mail: anu@arhitektuur.ee +372 6009 178, +372 51 44 690, EP 10648274-0001						