


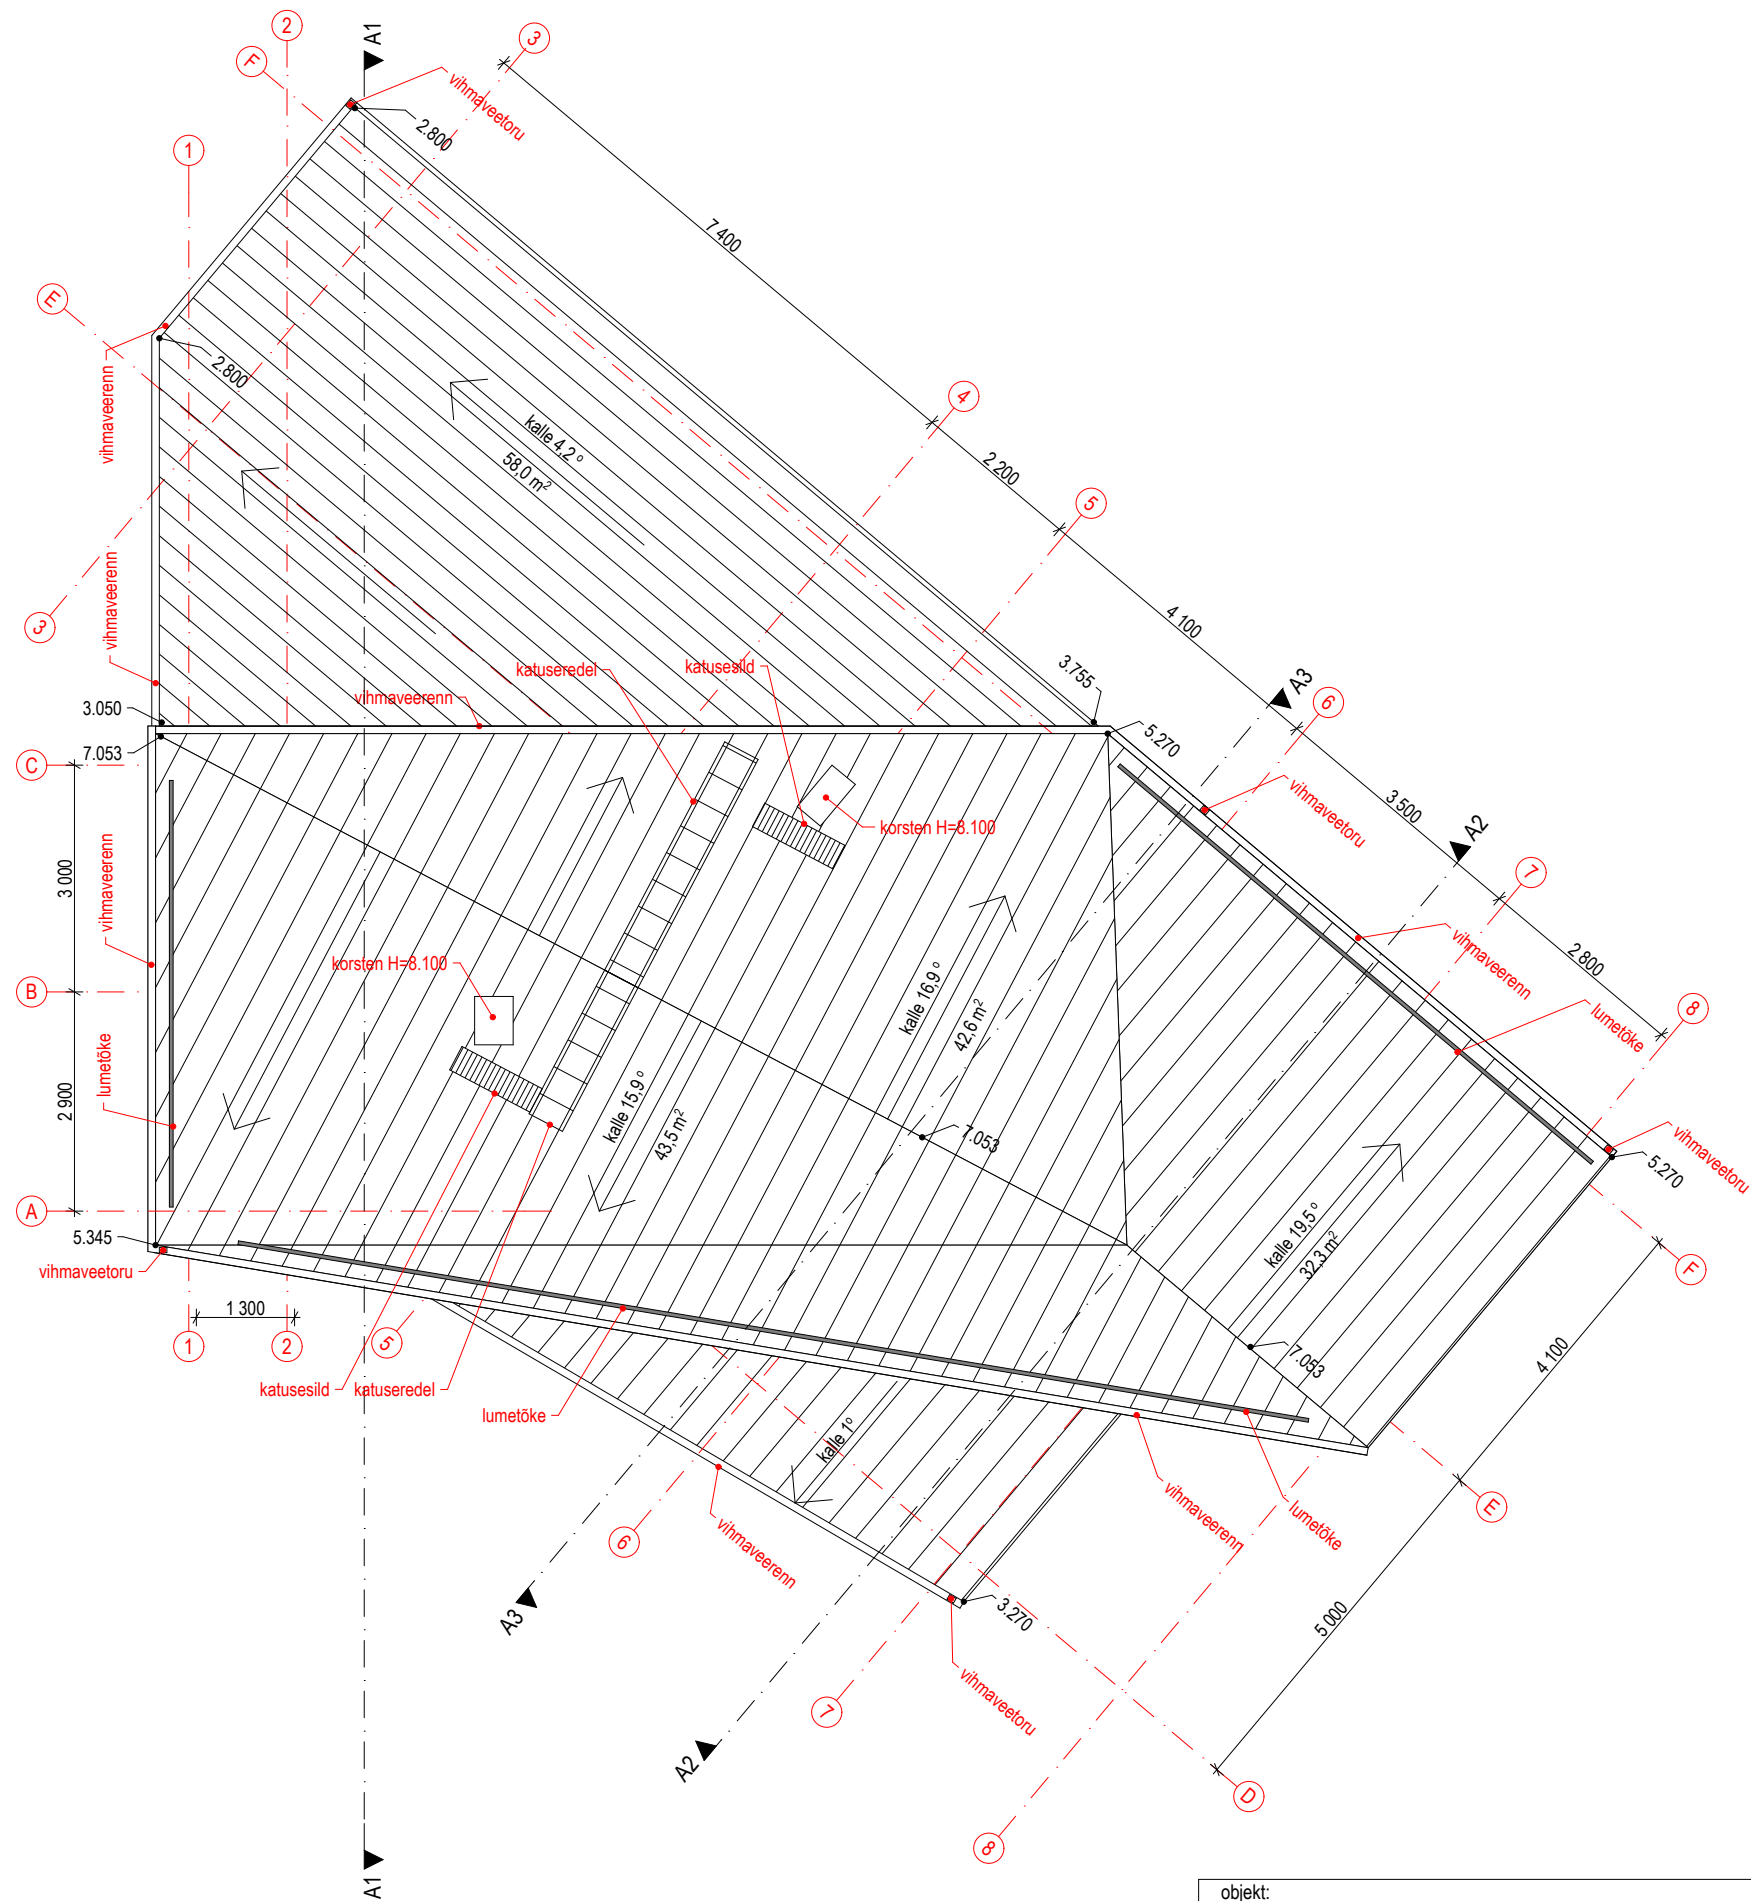

objekt:	Eramu			1001
joonis:	Katuste plaan			1:100
tellija:	#Client			A-08
	staadium: Eelprojekt			
	arhitekt:	A. Tammemägi	23.02.2010	
Tehnika tn 55, 10136 Tallinn, mail: anu@arhitektuur.ee +372 6009 178, +372 51 44 690, EP 10648274-0001				