


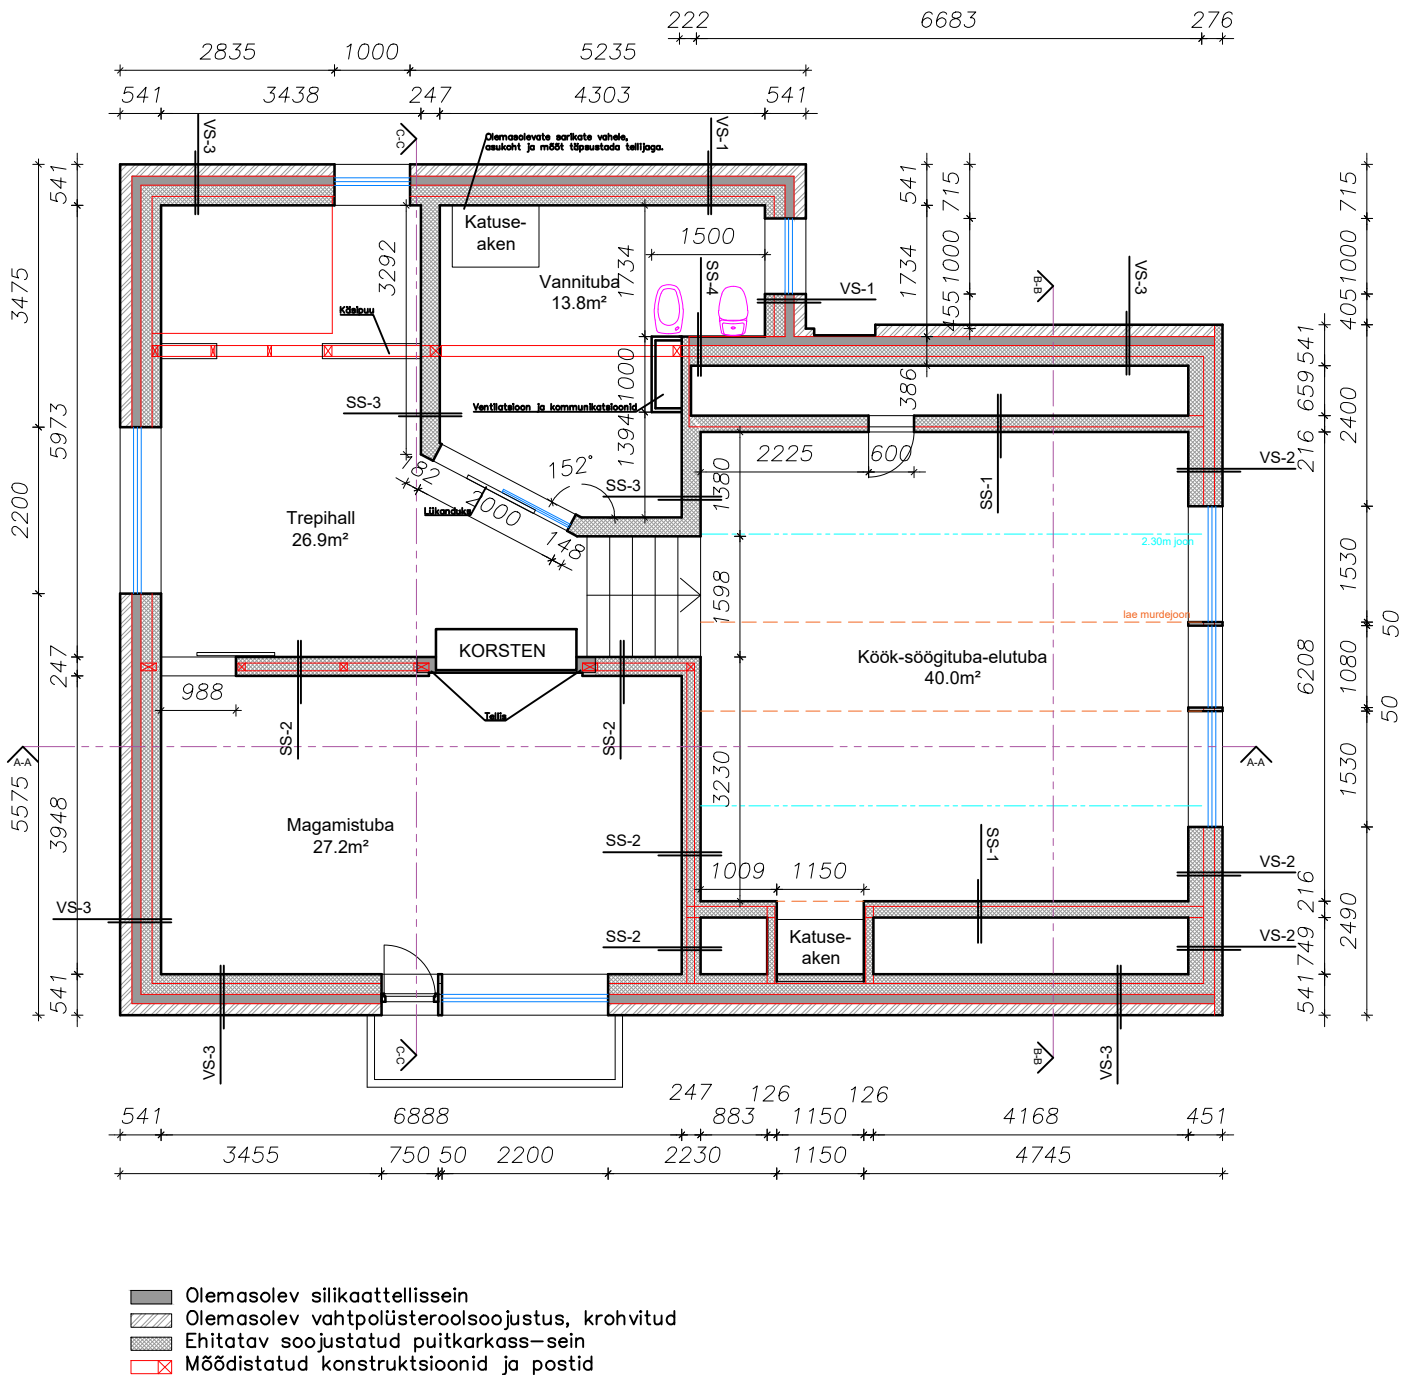

SS-1	Panipaiga ja köök/elutoa sein	Karkassi postid Pinna rihtimine, kõõgi poolel kips x2 tava v. 1x erikõva viimistlus	
SS-2	Magamistoa ja köök/elutoa sein	Magamistoa sein siseviimistlus Kips x2 tava v. 1x erikõva (soovitan 2 kihti) heli isol. Pinna rihtimine / karkassi ehitus 2/3 täis villatada (heliisolatsioon) villa jääkidest Karkassi postid Pinna rihtimine, kõõgi poolel OSB plaat 15mm kips x2 tava v. 1x erikõva viimistlus, ribipaneel	
SS-3	Trepihalli ja vannitoa sissein	Siseviimistlus (nt. lauspahtel + krunt + 2x värv) Kipskartong plaat; 1 x erikõva kips või 2x tavakips Puitkarkassi postid vahel mineraalvill ca 150mm Puitkarkassi sirgestuse kiht *-ühes või kahes kihis, <u>sõltuvalt seina paksusest</u> *-võib olla teraskarkass või olla kertopuu või muu *-avade ümber tugevdused karkassis ukse klaasimispuüsteemide kinnitamiseks *-ava alune tugevdus vannitoa "akna" aluses osas Kipskartong plaadid Hüdroisolatsiooni kiht https://espak.ee/epood/toode/ulielastne-veetoke-mira-4400-multicoat-15kg/ https://www.kiilto.fi/tuote/kiilto-kerafiber-vedeneriste/ https://www.casco.eu/ee/casco/?pc=91 Siseviimistlus (keraamiline plaat või värv niiskuskindlal pahtliil)	
SS-4	Wc tagune sissein	silikaadile niiskustõke (nt. hüdroisol.lahus) niiskuskindel krohv Karkassi postid Pinna rihtimine, kõõgi poolel kips x2 tava v. 1x erikõva viimistlus	
VS-1	Vannitoa välissein	VARIANT 1 EPS / SILS Silikaat Ol.ol. puitkarkass, vahele mineraalvill ca 150mm Puitkarkassi sirgestuse kiht, 50mm, vahelevill <u>Aurutõkke kile, teibitud ja õiged läbiviigud - AUGUSTAMATA !</u> http://lektar.ee/aurutokked/aurutokkekiled http://www.tectis.ee/et/index.php/tooted/teibid/sitko-flex https://pood.tervemaja.ee/toode/torumansett-pro-clima-roflex-30-300/ Karkass kübarprofiil Kipskartong plaadid Hüdroisolatsiooni kiht https://espak.ee/epood/toode/ulielastne-veetoke-mira-4400-multicoat-15kg/ https://www.kiilto.fi/tuote/kiilto-kerafiber-vedeneriste/ https://www.casco.eu/ee/casco/?pc=91 Siseviimistlus (keraamiline plaat või värv niiskuskindlal pahtliil)	VARIANT 2 EPS / SILS Silikaat Ol.ol. puitkarkass Puitkarkassi sirgestuse kiht PUR vaht, 20cm, avatud Aurutõkke barjäär, teibitud Distantskarkass min.45mm Kipskartong plaadid Hüdroisolatsiooni kiht Siseviimistlus (keraamiline plaat või värv niiskuskindlal pahtliil)
VS-2	Köögi välissein	Olemasolev puitkarkass Distantskarkass min.45mm VKL 13mm, postide vahel Puitkarkassi sirgestuse ja lisakiht 5x10 Vahel villa 20cm Kingspan 30mm, vuugid teibitud Distantskarkass max.45mm (puit, plekk, vms) Kipskartong plaadid Siseviimistlus	Olemasolev puitkarkass Distantskarkass min.45mm VKL 13mm, postide vahel Puitkarkassi sirgestuse ja lisakiht 5x10 PUR, avatudpöör, ca 20cm Aurutõkke kile, SFS Distantskarkass max.45mm (puit, plekk, vms) Kipskartong plaadid Siseviimistlus
VS-3	Hoovi otsasein	Vill / SILS ? Silikaat Ol.ol. puitkarkass vahel mineraalvill ca 150mm Puitkarkassi sirgestuse kiht, vahel vill 50mm <u>Aurutõkke kile, teibitud ja õiged läbiviigud - AUGUSTAMATA !</u> http://lektar.ee/aurutokked/aurutokkekiled http://www.tectis.ee/et/index.php/tooted/teibid/sitko-flex https://pood.tervemaja.ee/toode/torumansett-pro-clima-roflex-30-300/ Distantskarkass max.45mm (puit, müts, vms)	Vill / SILS ? Silikaat Ol.ol. puitkarkass Puitkarkassi sirgestuse kiht ca 50mm PUR vaht, 20cm, avatud Aurutõkke barjäär, teibitud Distantskarkass max.45mm (puit, müts, vms) Kipskartong plaadid Siseviimistlus