


▽ +7,50

Lõige A-A

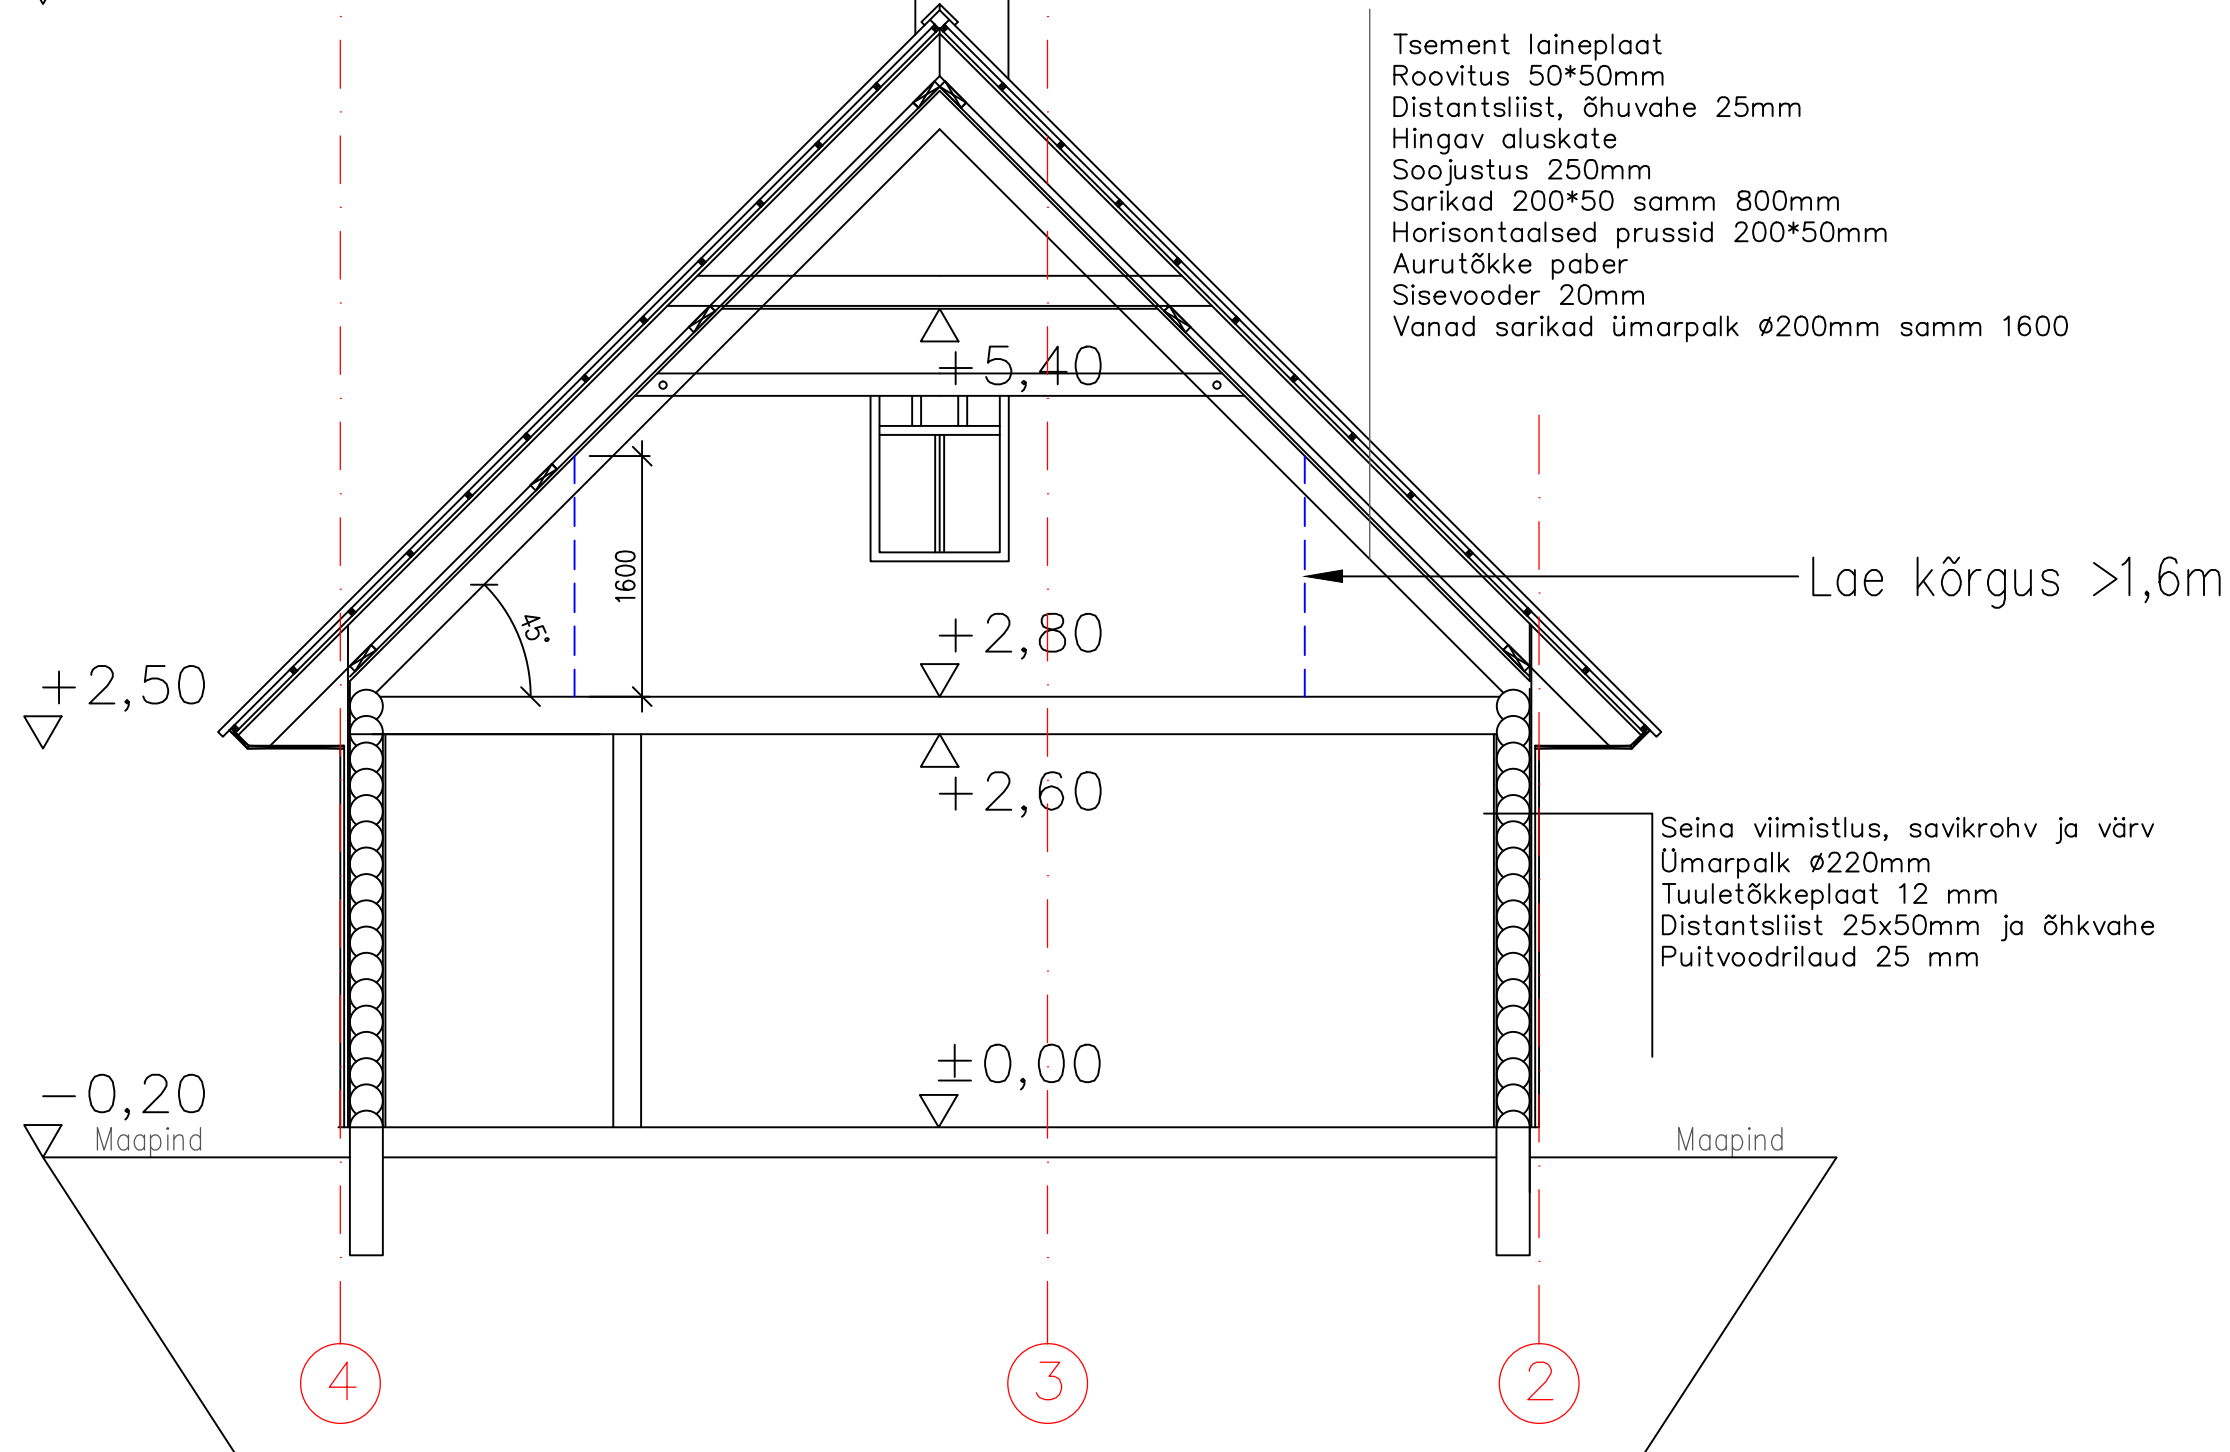

Märkused:

Lae kandetala puidust, kaetud altpoolt puidlaudisega, pealtpoolt puitlauaga.
Esimese korruse põrand ehitatud puittaladest ja puitlaudadest
Vaheseinad ehitatud puidust, kaetud savikrohviga.
Maakivi vundament, rajamissügavus teadmata.

Märkused:

Joonis on näitlik.
Sõlmede lahendused ja tugevusarvutused lahendada insenerarvutustega.
Olenevalt aluspinnasest võib vundamendi lahendus muutuda.
± 0,00= Hab 123,2