


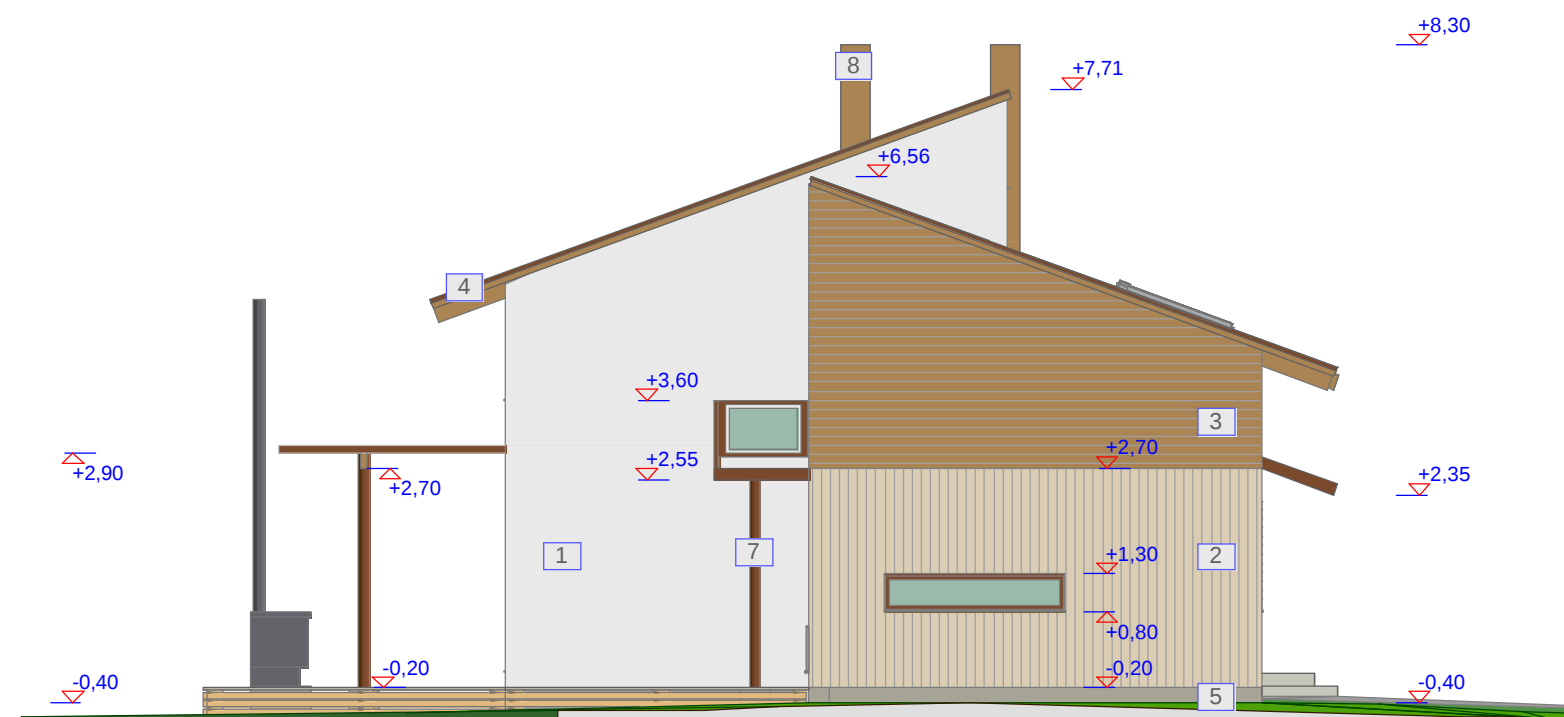

1. vertikaalne laudis - helehll S1002 Y
2. vertikaalne laudis - helebeež S2010Y30R
3. horisntaalne laudis - beež S4020 Y40R
4. viilulauad,uksed,aknad - pruun S5030Y80R
5. sokkel õhuke betoonplat-halll betoonivärv S2500N
6. katus - Eststeini katusekivid Antiik Lux
7. metalldetailid - tumepruun metallivärv S5030Y80R RAL 8002
8. plekkdetailid RR 750

 arhitektibüroo Helmi Sakkov Tel.7441836 5065548 hemi@hiir.ee www.hiir.ee Kloostri 2 TARTU 51007	02.04.2007 Arhitekt: H.Sakkov	Ülenurme vald, Räniküla Eramu Maarjapähe 3 EELPROJEKT	VAADE IDAST	1:100
				11