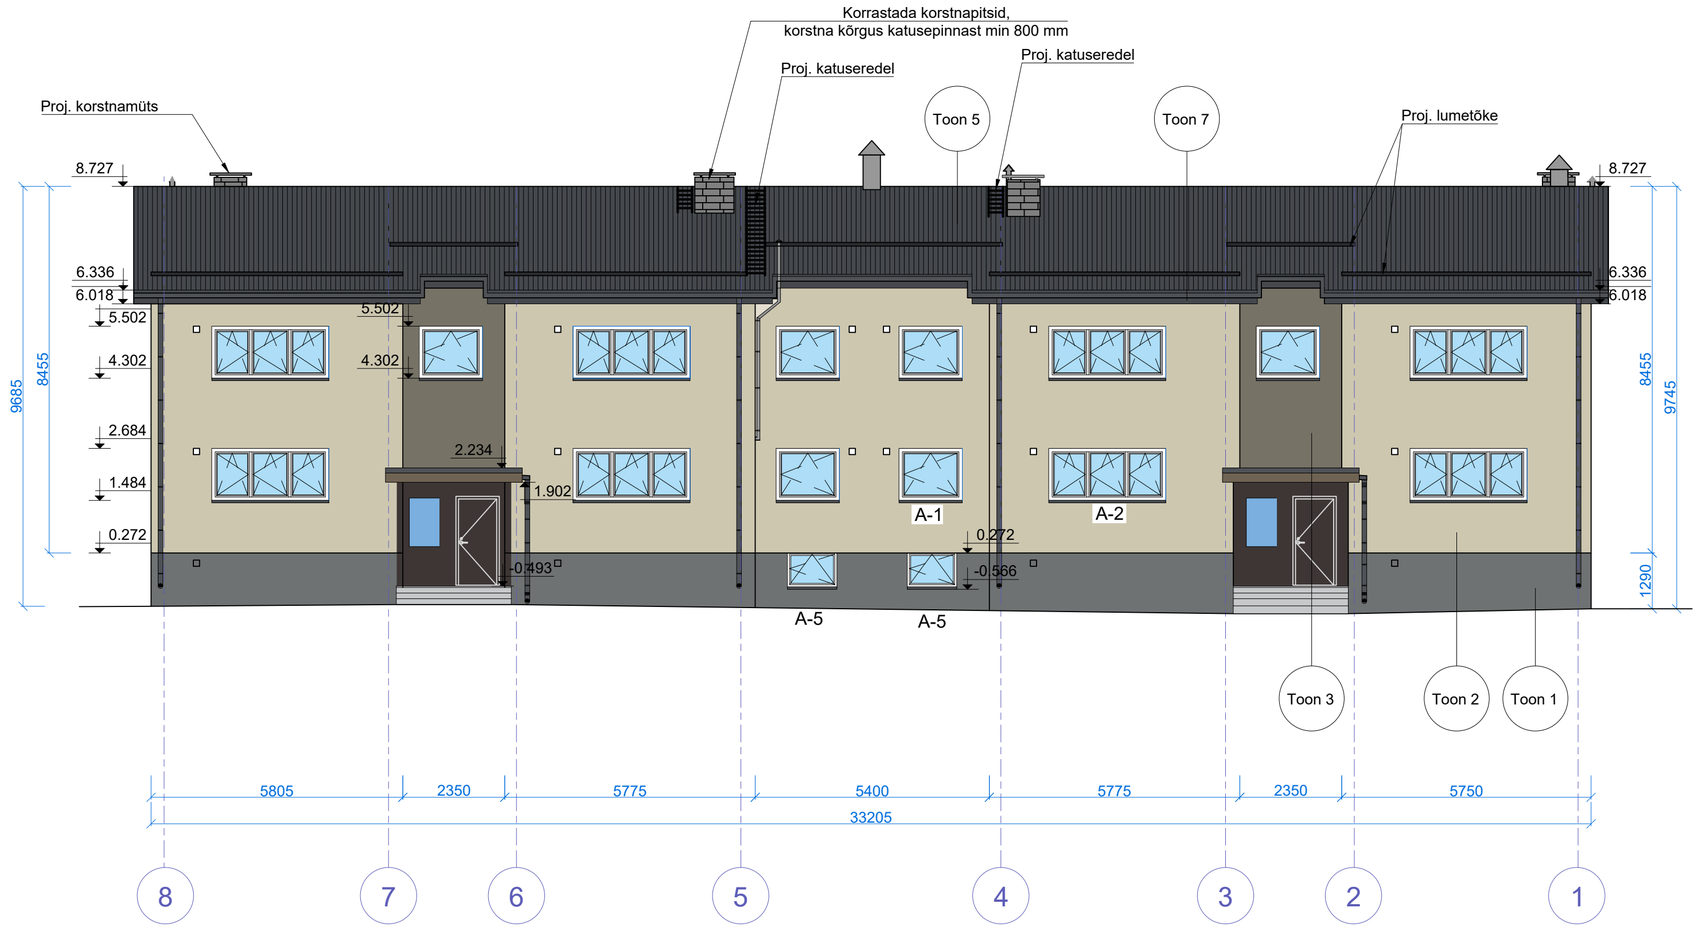



| | | |
|---|---|---|
| Toon 1 | | Sokkel. Tsementkiudplaat. Caparol 3D System Plus. Toon: Venato 20 |
| Toon 2 | | Välissein. Krohv. Caparol 3D System Plus. Toon: Mai 50 |
| Toon 3 | | Välissein, krohv. Lodžade piirded ja varikatused tsementkiudplaat. Caparol 3D System Plus. Toon: Tundra 10 |
| Toon 4 | | Projekteeritud vihmaveetoru, akna ja veeplekid. RR-värvikaart. Värv: RR21 (RAL7040) |
| Toon 5 | | Projekteeritud asbestivaba eterniitkatus (grafiit hall) |
| Toon 7 | | Räästalaudis, värv. Värv: RAL7024 |

| | | |
|---|---|---|
| Projekt: Hoone rekonstrueerimine Ehitusprojekt. Arhitektuurne osa. | | Kuupäev: 24.07.2026 |
| Aadress: Tartu maakond, Kambja vald, Vana-Kuuste alevik, | | Töö nr: 2026/15 |
| Joonis: Vaade läänest | | Staadium: Põhiprojekt |
| Tellija: Kambja vald, Vana-Kuuste alevik, kü | | Mõõtkava: 1:100 |
| Projekteerija: | Vastutav spetsialist: | Leht: AR-6-02 |