



RB seinte plaan

1:50

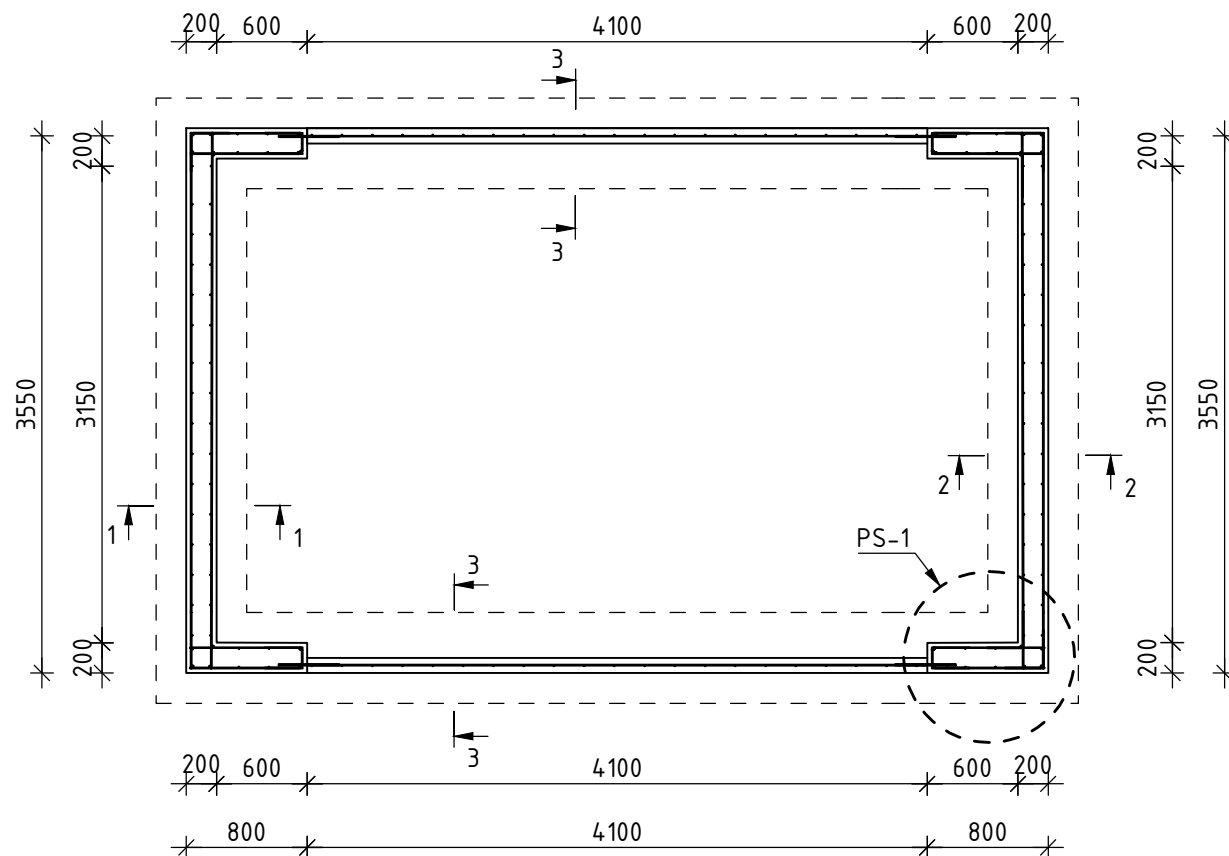


PLAANISÖLM PS-1

1:20

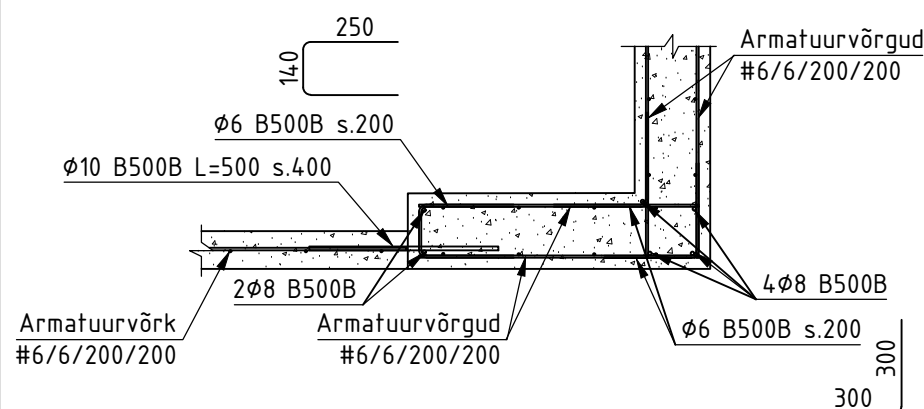


LÕIGE 3-3

1:20

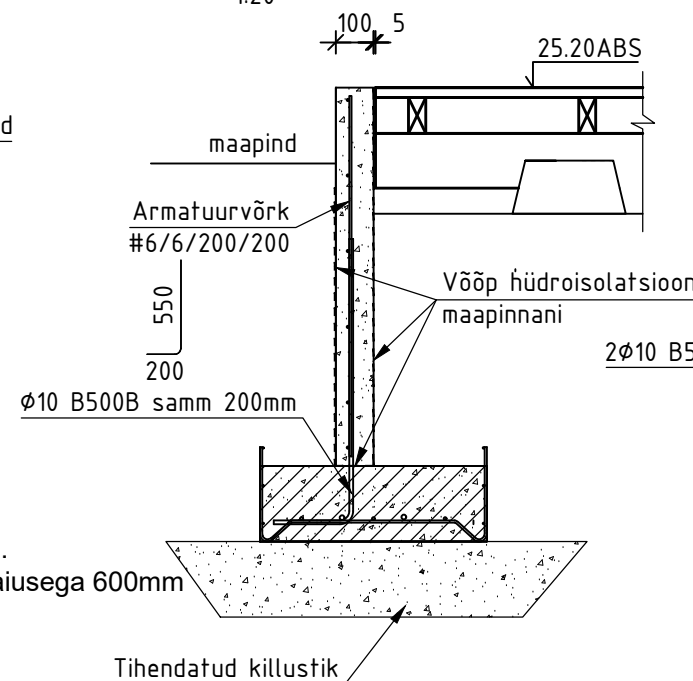


LÕIGE 1-1

1:20

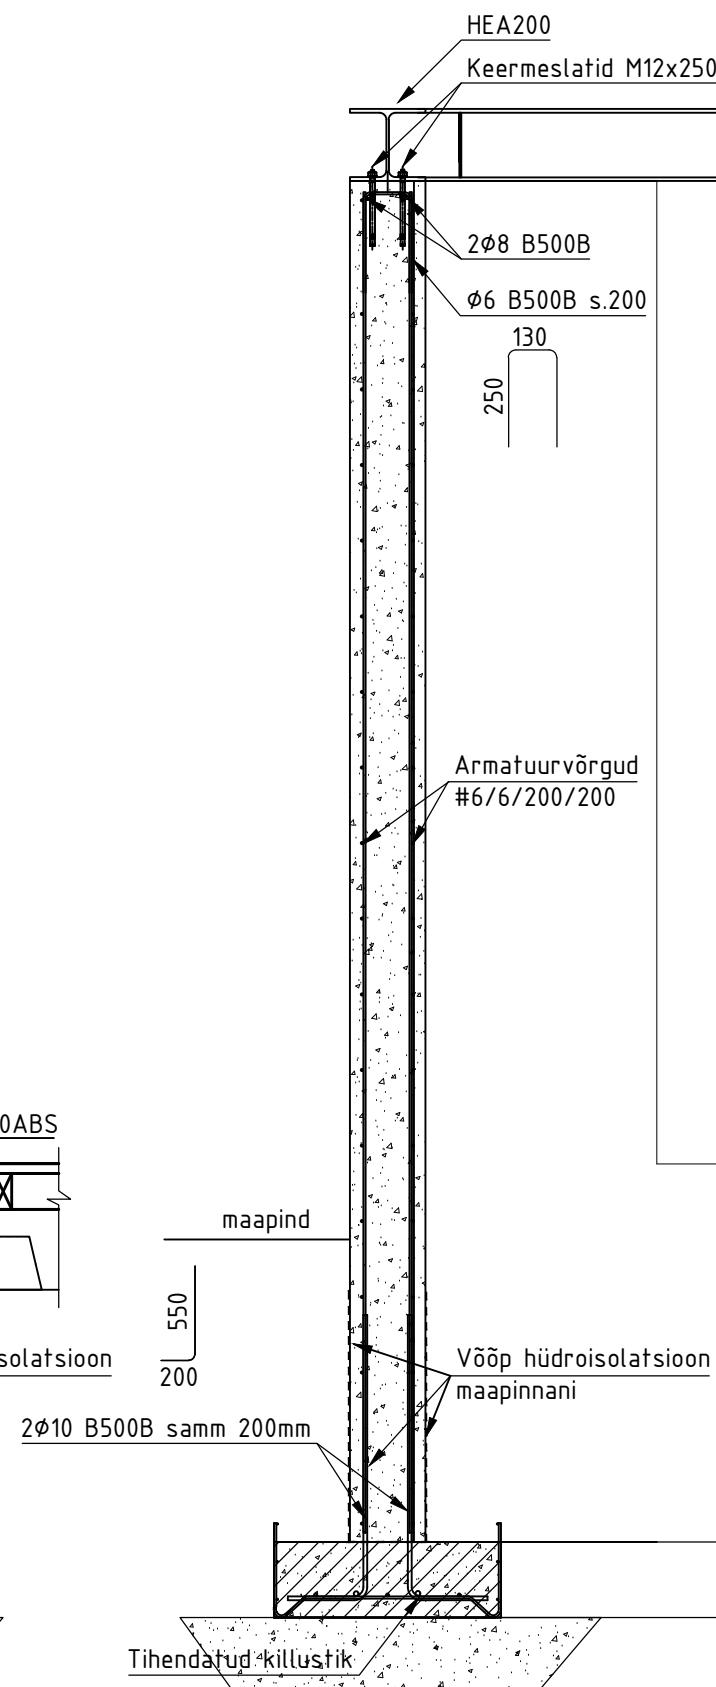

LÕIGE 2-2

1:20

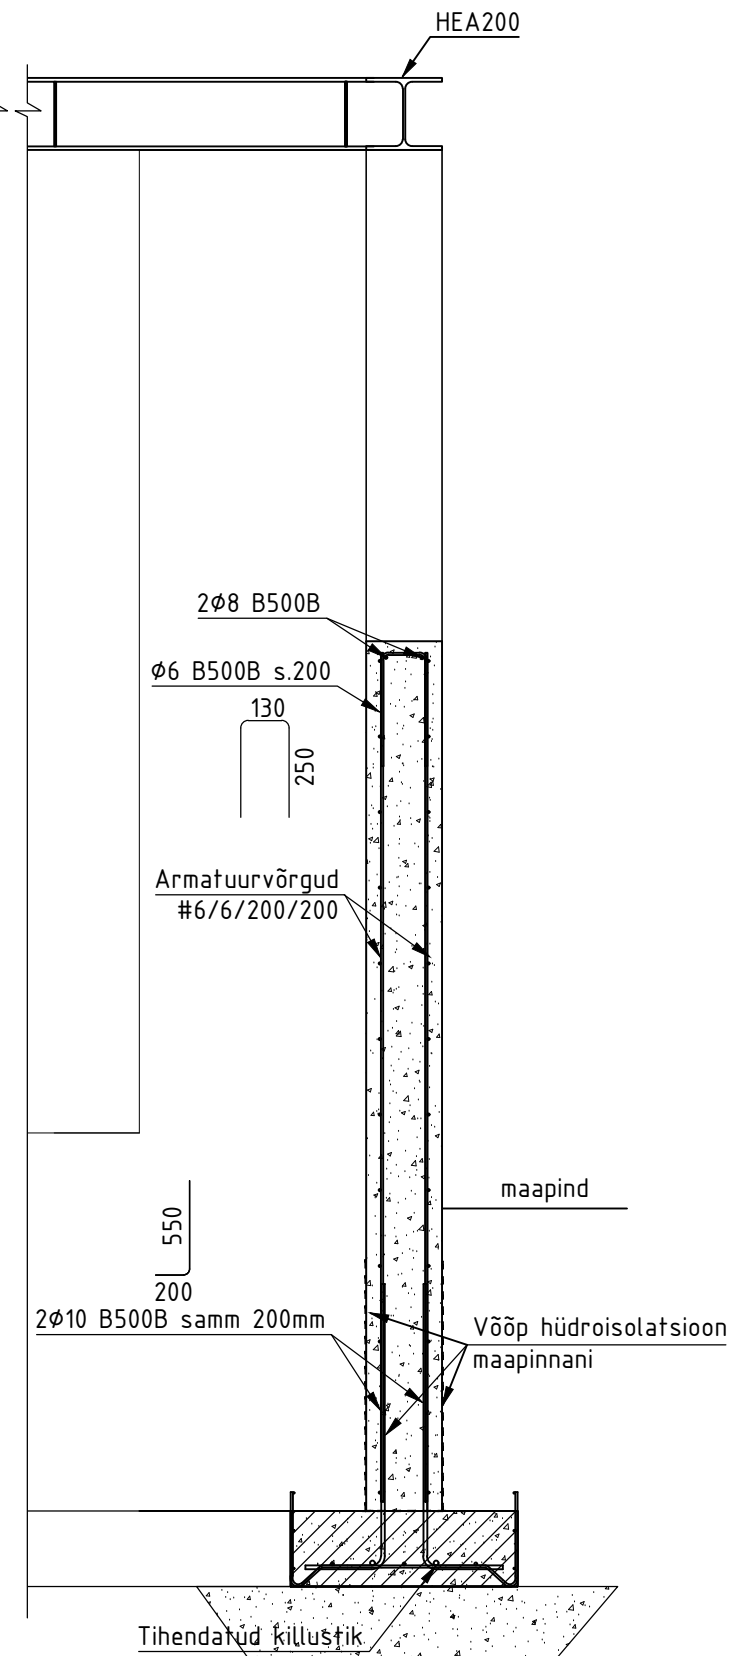

MÄRKUSED:

- Seinad valada betoonist C30/37, XC4, XF1. Kokku 7.73m³ betooni.
- Taldmikud valatakse Vormesti vormidesse kõrgusega 200mm ja laiusega 600mm
- Armatuuri klass B500B.
- Armatuuri ülekattejätke pikkus
 - Ø6B500B: >300mm;
 - Ø8B500B: >350mm;
 - Ø12B500B: >500mm;
- Ühes lõikes jätkata max 50% armatuurvarrastest, vastasel korral suurendada armatuuri ülekatte pikkust 1,5 korda.
- Seinte maa-alused osad võõbatakse hüdroisolatsiooniga.
- Betoonseinte nurkadesse tehakse minimaalsed faasid või lihvitakse servad kergelt kumeraks.
- Seinte armatuuri kaitsekiht min. 30mm.

A			
MUUDATUS	KUUPÄEV	MUUDATUSE KIRJELDUS	PROJ.