


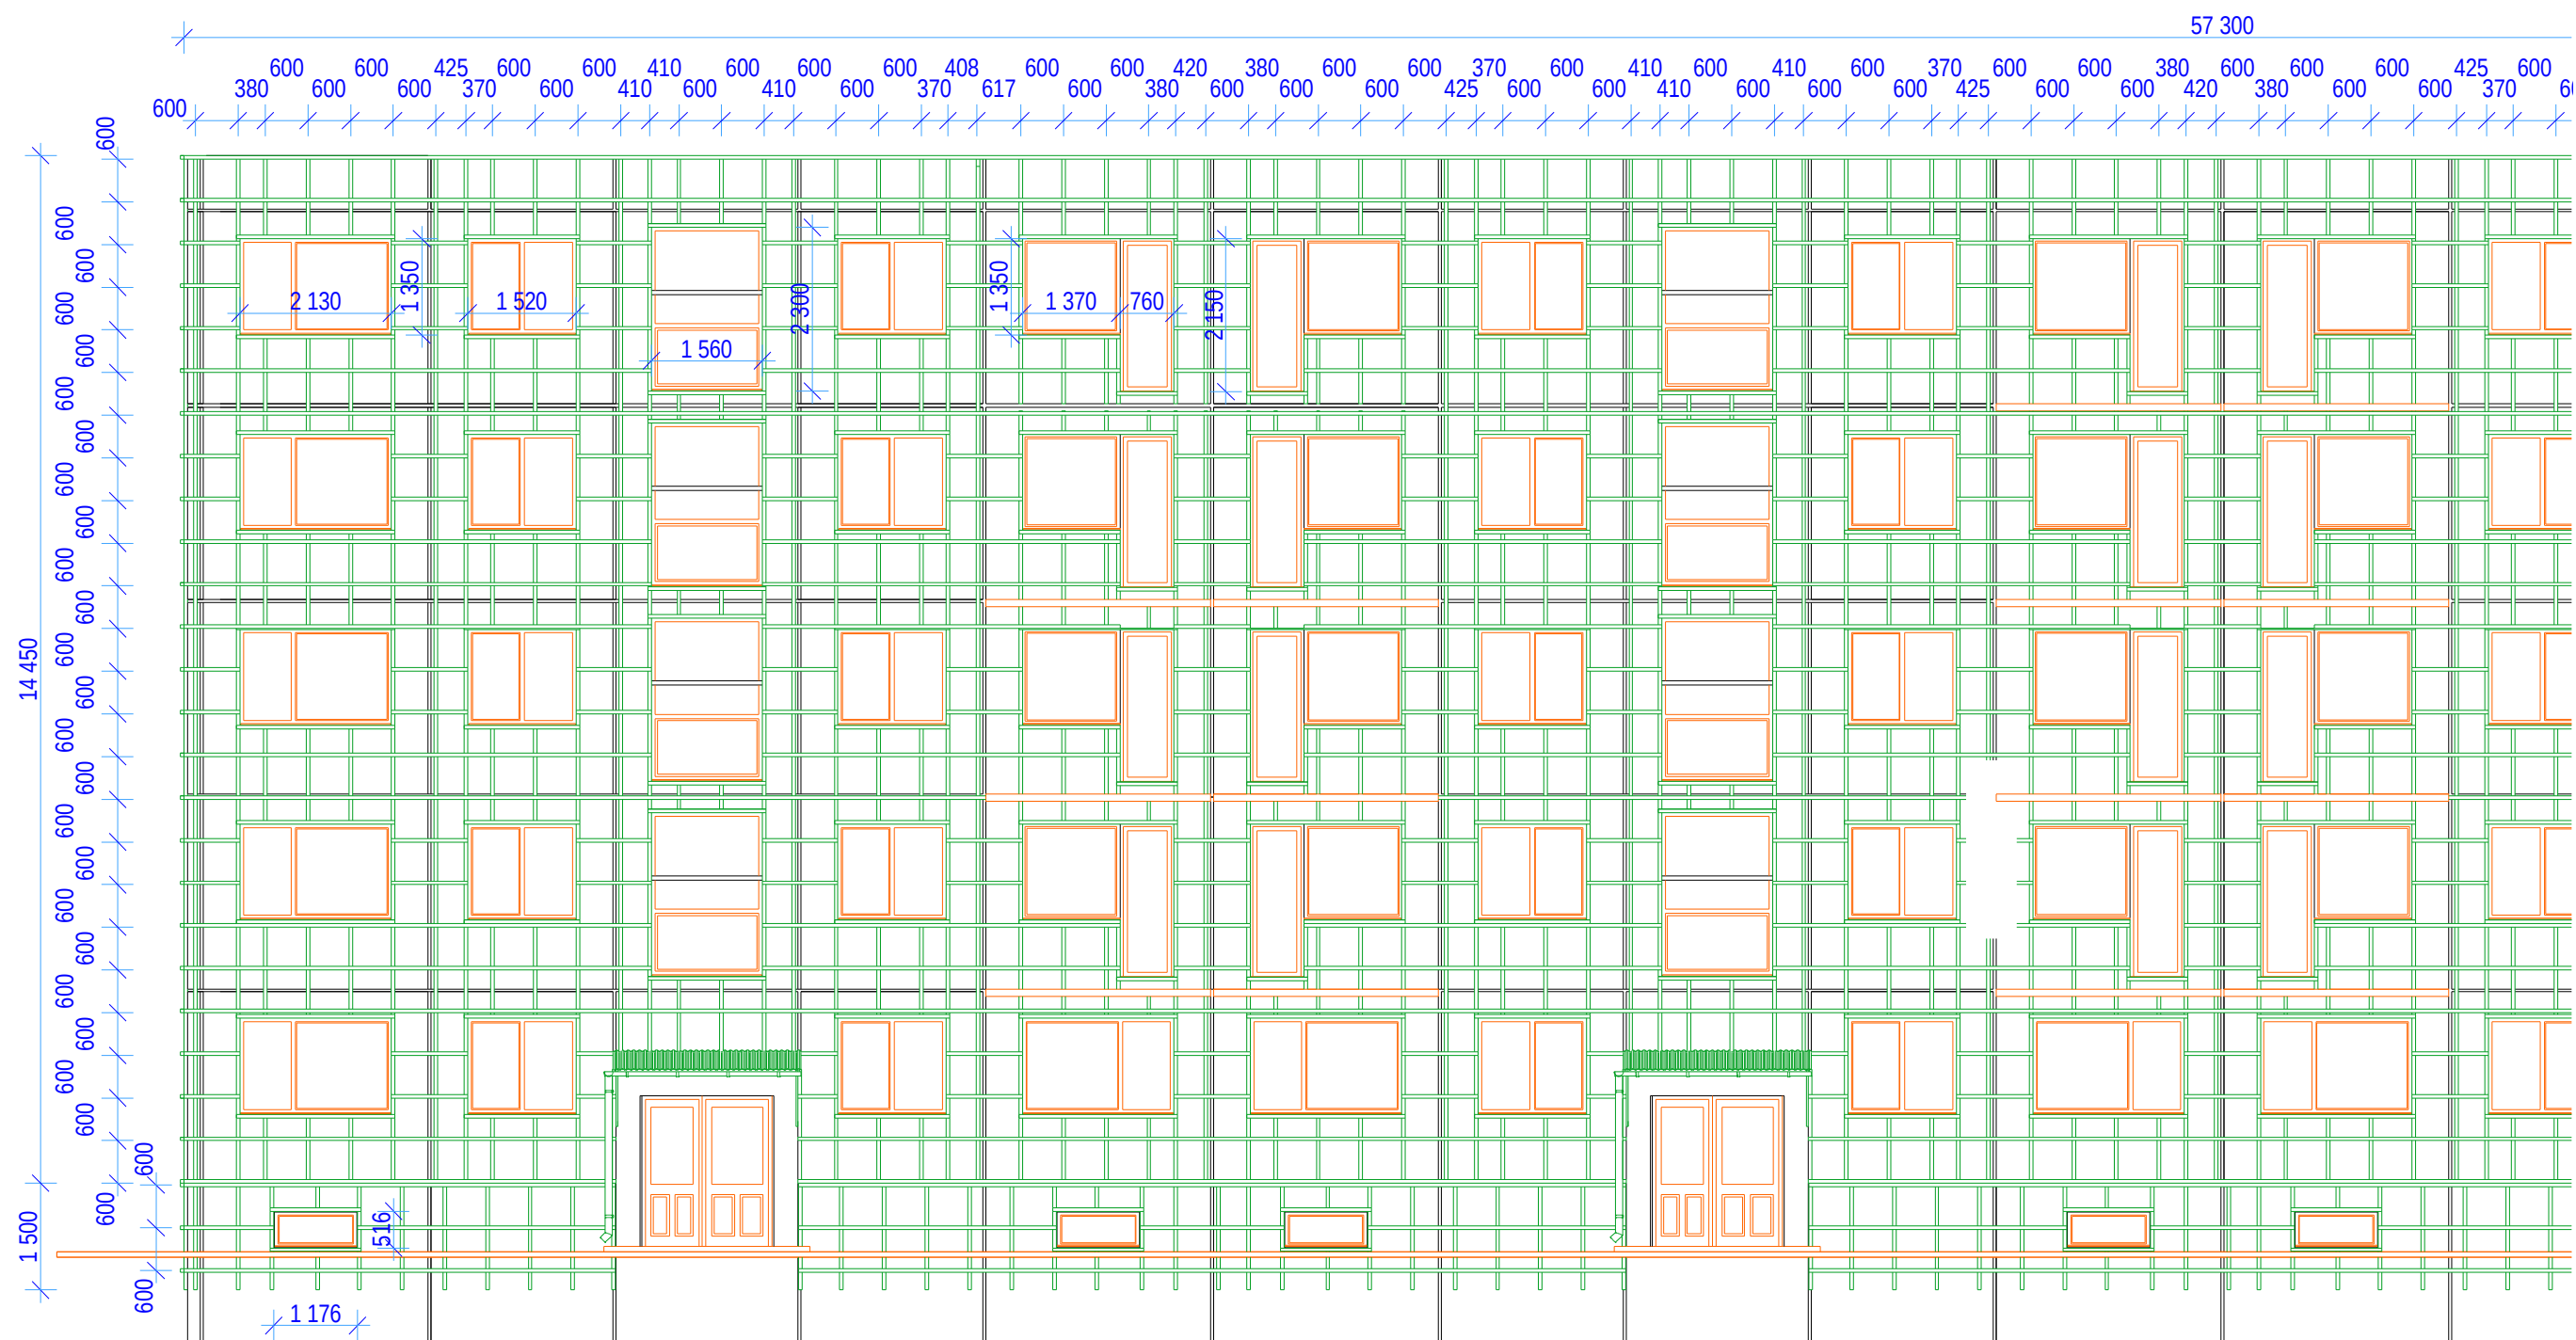

MÄRKUSED:

* Karkass:

a) vertikaalne - immutatud pruss 50x50 mm;

kinnitusvahendid: Spike D 57- 4,8 x 89; samm 500 mm

Betoonikruvi TI- Z10- 6,3 x 85; samm 500 mm

b) horisontaalne - immutatud pruss 50x50 mm

kinnitusvahendid: Puidukruvi WC- T- PZ3- 6,0 x 100; samm 600 mm

* Soojustus seinal:

a) vertikaalne - Isover KL 37-50 (565x1170)

b) horisontaalne - Isover OL-E-50 50x1200x600 (klaasvill)

* Soojustus soklil:


a) vertikaalne - THERMISOL EPS 50 F (endine AUMEK N-tüüp) 50mm 1000X1200mm

b) horisontaalne - THERMISOL EPS 50 F (endine AUMEK N-tüüp) 50mm 1000X1200mm

NB !

* KARKASSI SAMM VÕIB ERINEDA ETTEANTUST, SÕLTUVALT KASUTATAVA SOOJUSTUSMATERJALI MÕÕTMETEST, KUID PI VAHE RISTISUUNAS EI TOHI KUSAGIL ÜLETADA 600 mm

* VERTIKAALSE KARKASSI KINNITAMISEL SEINA KÜLGE EI OLI KINNITUST PANEELI VUUKI

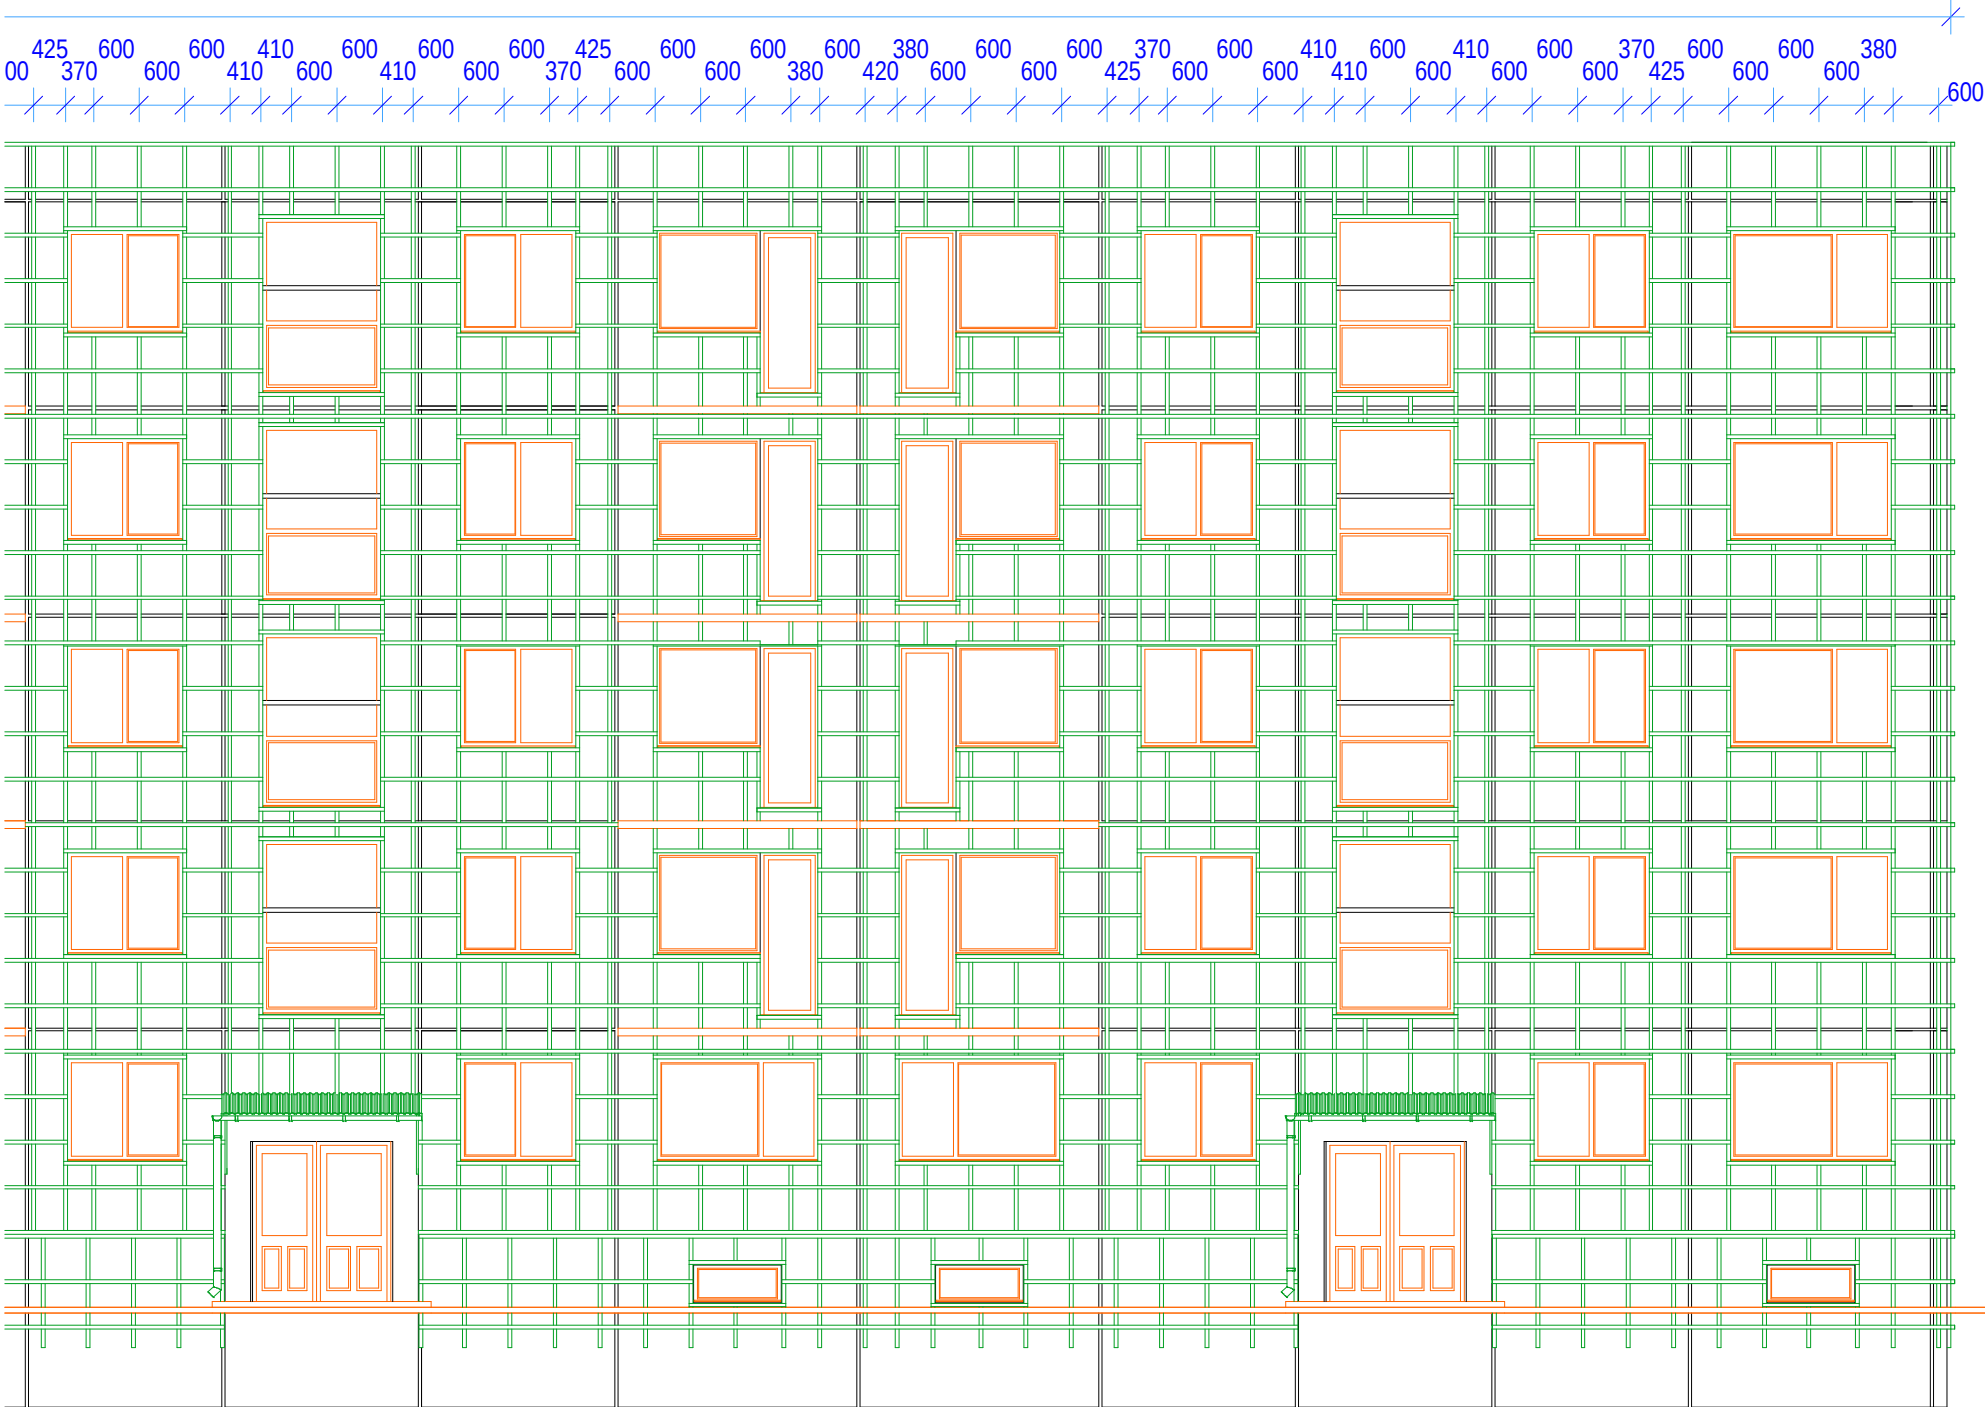

VAADE V-1 M 1:100

Soojustuse immutatud puitkarkassi 50x50 mm paigaldamine

1. SÕLTUVALT
2. ETEST, KUID PUHAS
3. 600 mm
4. KÜLGE EI OLE LUBATUD

Turu 12a, Tapa linn, Tapa vald, Lääne-Virumaa			Fassaadide ja rõdude REK arh.-ehituslik tööprojekt	AEP-02-06
Projekteerija	T.Teppand		Vaated	
12.06.2006				
Tellija: KÜ "Turu 12a"			Vaade V-1 (karkassiga)	M 1:100