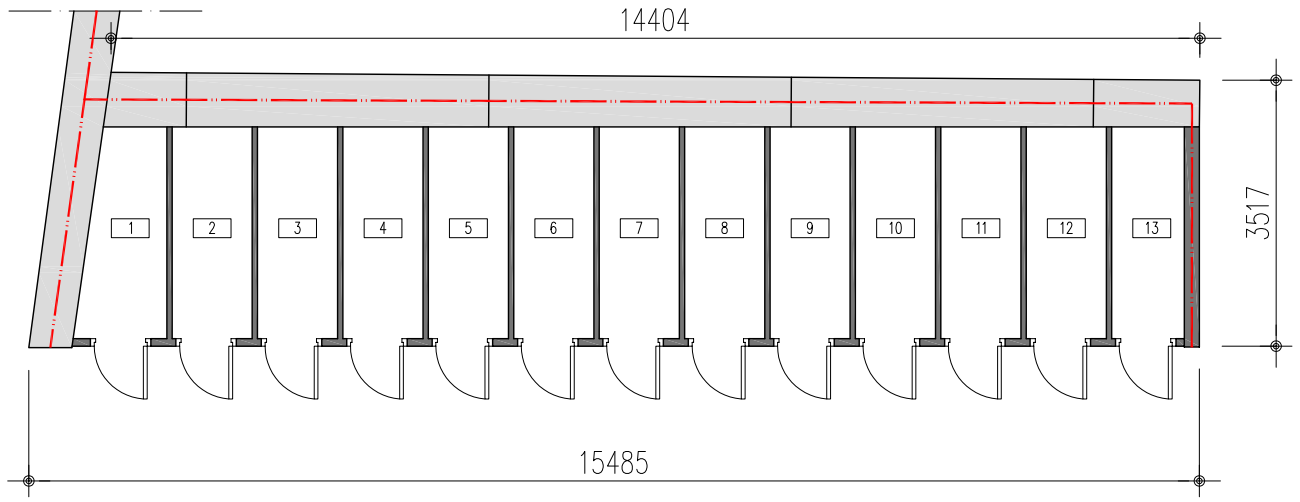

KUURI RUUMIDE EKSPLIKATSIOON

RUUMI NR.	RUUMI NIMETUS	m²	RUUMI NR.	RUUMI NIMETUS	m²
1	PANIPAIK	2.9	8	PANIPAIK	3.0
2	PANIPAIK	3.0	9	PANIPAIK	3.0
3	PANIPAIK	3.0	10	PANIPAIK	3.0
4	PANIPAIK	3.0	11	PANIPAIK	3.0
5	PANIPAIK	3.0	12	PANIPAIK	3.0
6	PANIPAIK	3.0	13	PANIPAIK	2.7
7	PANIPAIK	3.0			
KUURI SULETUD NETOPINDALA KOKKU					38.6

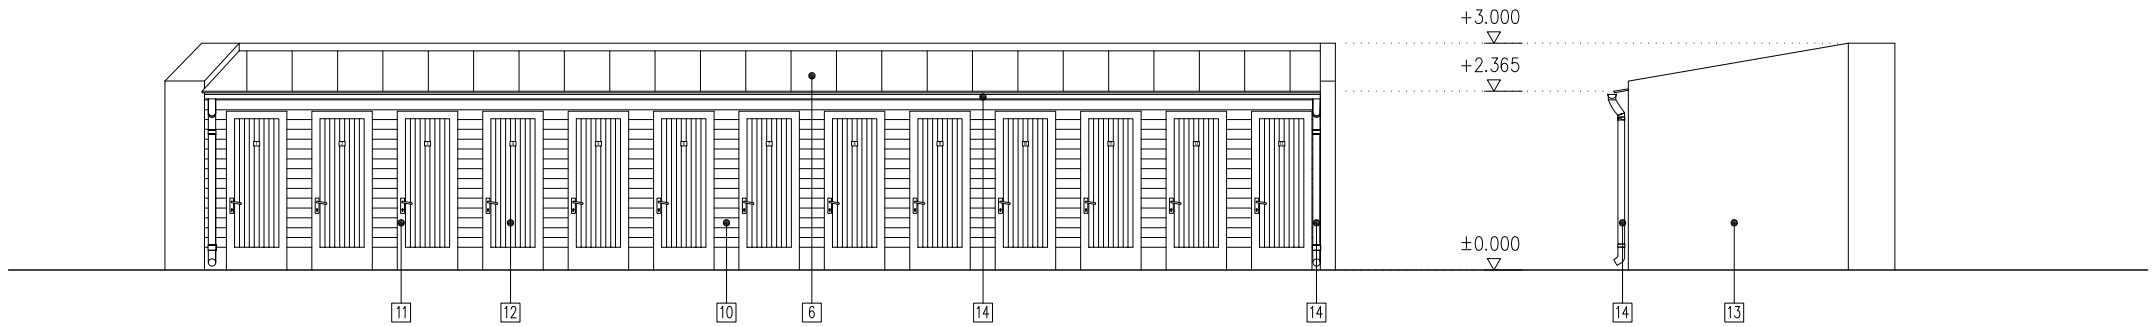

FASSAADIMATERJALID JA TÄIENDOSAD

NR.	TÜÜP	MATERJAL	VÄRVUS
6.	KATUS	KLASSIK PROFIIL	OKKAROHELINE, RR11
10.	SEIN	FASSAADLAUDIS HORISONTAALNE - NÕMME PROFIIL	OLIIVROHELINE, TIKKURILA 331X
11.	UKSE TAHVELDIS	PUITRAAM - SEEST VINEER, VÄLJAST KAETUD LAUDISEGA (NÕMME PROFIIL)	HELE OLIIVROHELINE, TIKKURILA 326X
12.	UKSE LIISTUD	LAUDIS VERTIKAALNE - NÕMME PROFIIL	OLIIVROHELINE, TIKKURILA 331X
13.	TULEMÜÜR	KROHVITUD COLUMBIA KIVI	HELEHALL, SILIKAATVÄRV 357
14.	VIHMAVEERENN	ÜMAR	OKKAROHELINE, RR11

TINGMÄRGID

olemasolevad tarindid

rajatavad tarindid

tuletõkkesektsiooni piir REI120

MÄRKUSED:

1. Kuuri uksed varustada VASAR'a lukkude ja linkidega.

RAF architektuuribüroo Pärnu mnt 131b-12, 11314 Tallinn MTR reg. nr. EEP000784	Objekt **KORTERMAJA,TÖÖSTUSE TN 29/2, TALLINN, HARJUMAA**	Staadium	PÕHIPROJEKT
		Mõõtkava	1:100
	Joonis **HOOVIKUURID**	Osa	Joonis A-47-01
Tellija Perton Ehitus OÜ	Vastutav spetsialist Peeter Liivandi	Kuupäev	9.03.2010
	Arhitekt Rene Sauemägi	Cad	toostuse29.dwg