

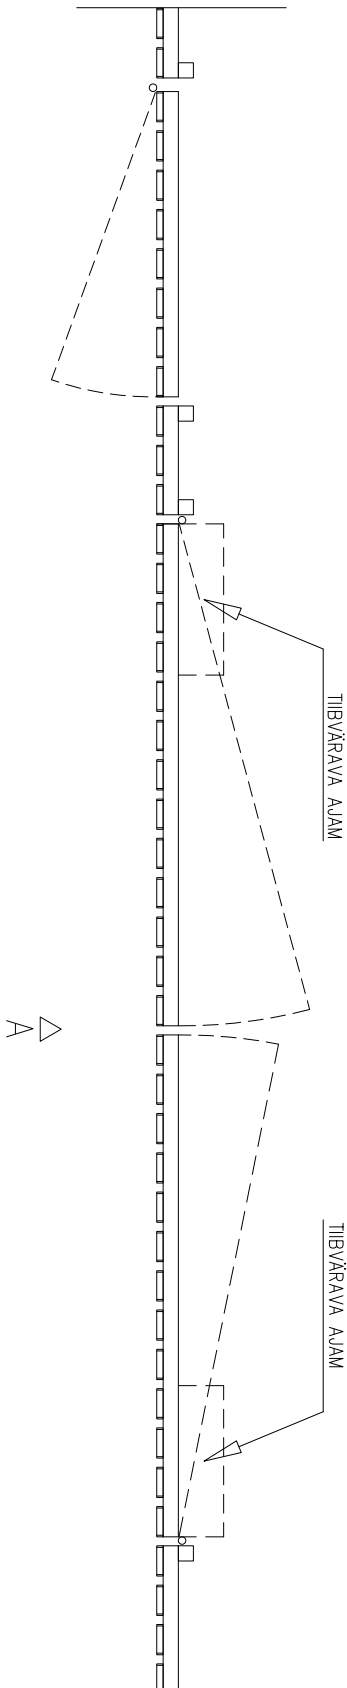


PIIRDEAIA VÄRAVATE PLAAN


DETAIL M 1:5

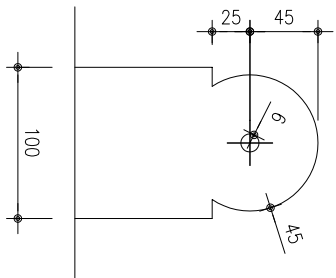

KRUNTIDE VAHELISE PIIRDEAIA VAADE (KOKKU 29.07jm)

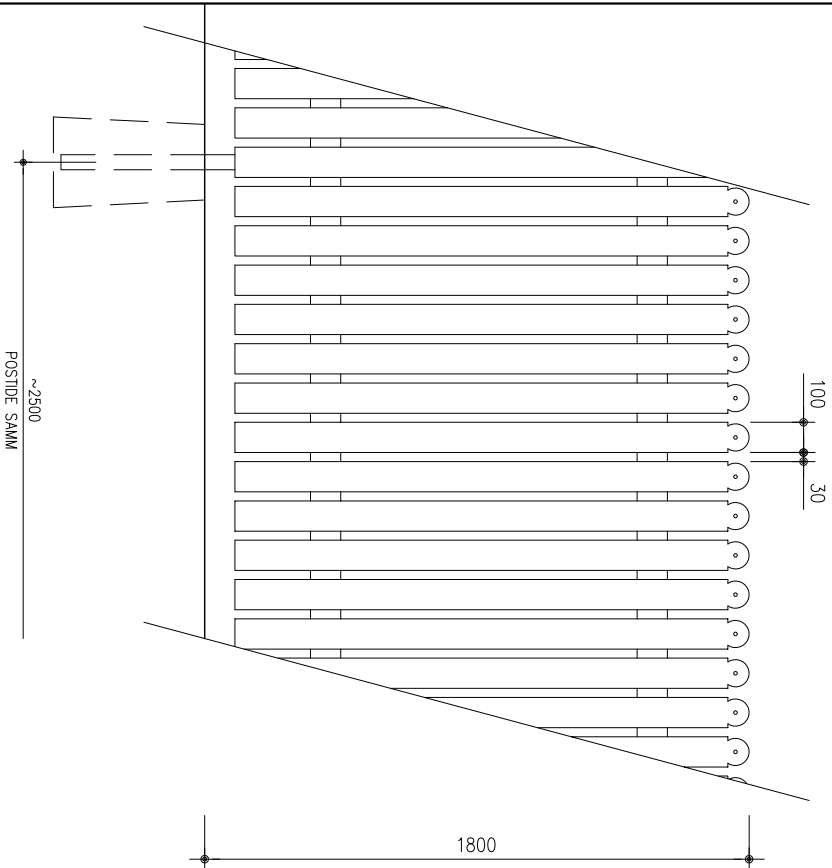

VAADE A TÖÖSTUSE TÄNAVA POOLT

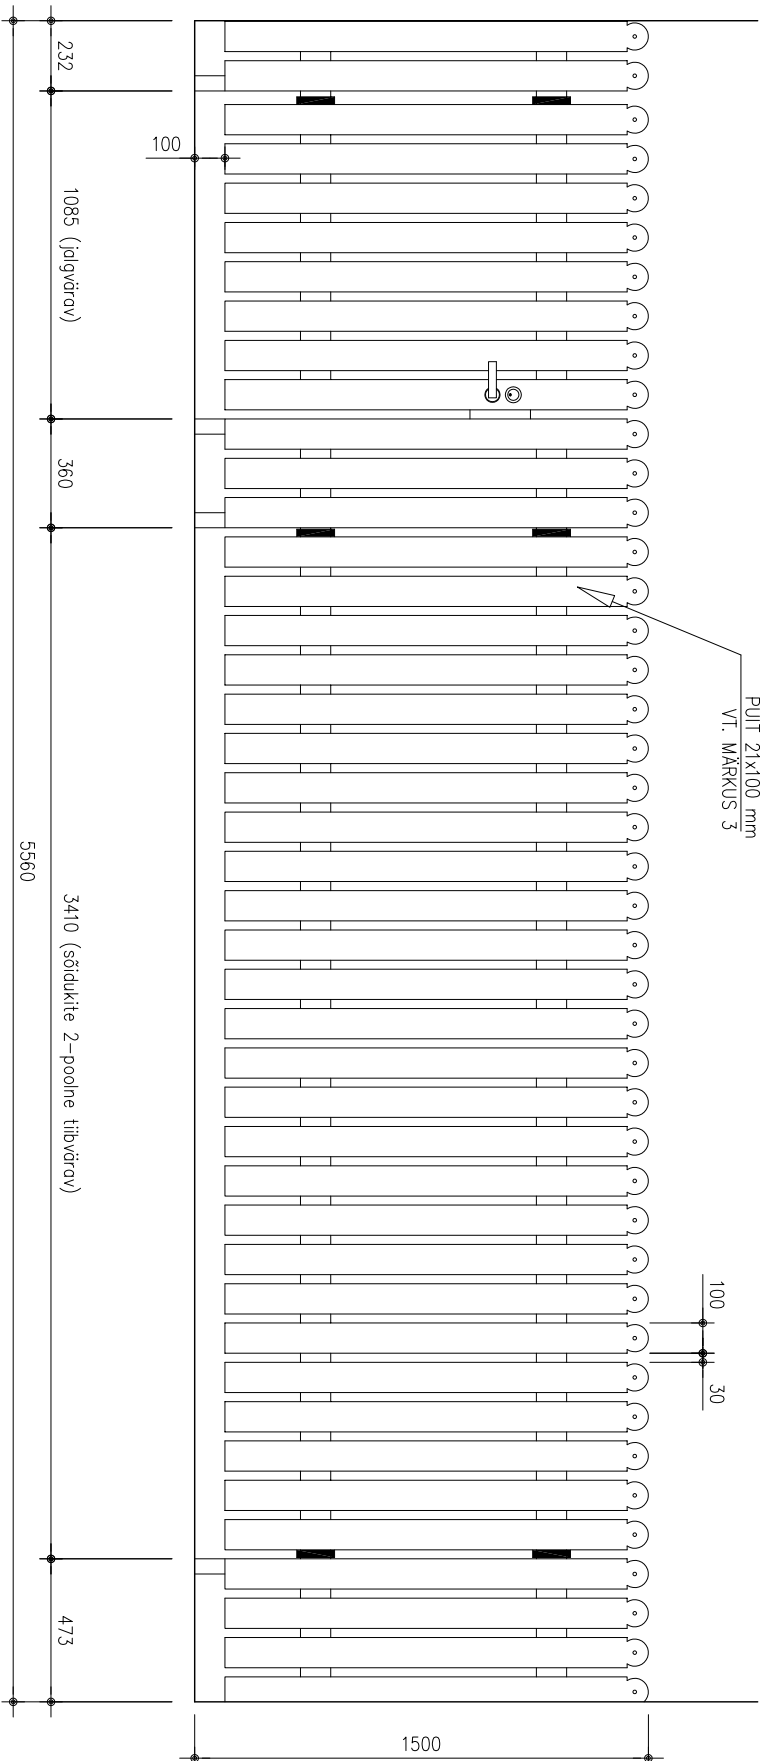

MÄRKUSED:

- Värvate paiknemine krundi piiril vt. JOONIS AP-01.
- Puitpiirdeia postideks on ette nähtud 50X50 mm teraspostid, samm 2,5 m, värv: must.
- Värvad valmistada hõõveldatud puidust kvaliteediklassida B ja immutusklassiga AB. puitlipid mõõtmetega 21x100 mm paigaldada sammuga 130 mm (lipide vahe 30 mm).
- Värvate puitosad värvida TIKKURILA (vona aja värviga) 350x, punane.
- Värvate postid ja raamid valmistada metallist, värv: must.
- Jalgvärv varustada hingede, luku ja ukseingiga. Lukk kaista vihma eest. Värvate furnituuri toon: kroon.
- Sõidukite tiivvärv varustada hingede ja kaudjuhitava ajamisega.
- Krundi ümbritseb puitpiire (29,07jm), puitvärv (5,56jm) ja metallvõrkpiire (87,0jm)

PAF ARHITEKTUURITÜBID		Objekt	Staadium		PÕHIPROJEKT	
Pärnu mnt 131b-12, 11314 Tallinn MTR reg. nr. EEP000784		KORTERMAJA TÖÖSTUSE TN 29/2, TALLINN, HARJUMAA		Mõõtkava	1:25	
Tellija		Joonis	PUITPIIRE JA VÄRAV		Osa	Joonis
Perton Ehitus OÜ		Vastutav spetsialist	Peeter Liivandi		Kuupäev	10.03.2010
		Arhitekt	Rene Sauemägi		Cad	toostuse29piire.dwg