




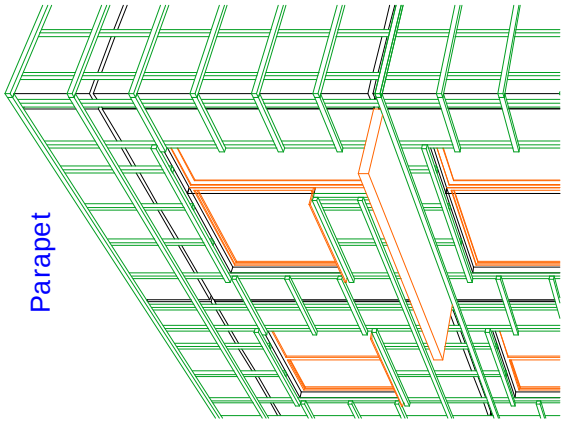

Parapet

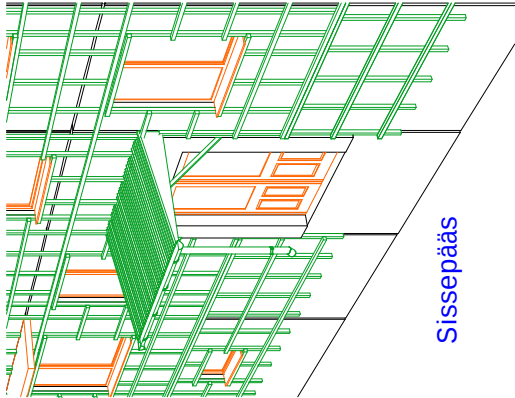

Sissepääs

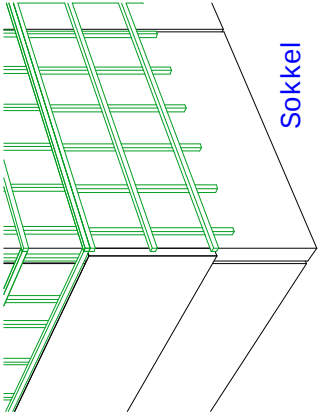


Sokkel

MÄRKUSED:

- * Karkass:
 - a) vertikaalne - immutatud pruss 50x50 mm; kinnitusvahendid: Spike D 57- 4,8 x 89; samm 500 mm
 - Betoonikruvi TI- Z10- 6,3 x 85; samm 500 mm
 - b) horisontaalne - immutatud pruss 50x50 mm kinnitusvahendid: Puidukruvi WC- T- PZ3- 6,0 x 100; samm 600 mm
- * Soojustus seinal:
 - a) vertikaalne - Isover KL 37-50 (565x1170)
 - b) horisontaalne - Isover OL-E-50 50x1200x600 (klaasvill)
- * Soojustus sokli:
 - a) vertikaalne - THERMISOL EPS 50 F (endine AUMEK N-tüüp) 50mm 1000X1200mm
 - b) horisontaalne - THERMISOL EPS 50 F (endine AUMEK N-tüüp) 50mm 1000X1200mm

NB !
* KARKASSI SAMM VÕIB ERINEDA ETTEANTUST, SÕLTUVALT KASUTATAVA SOOJUSTUSMATERJALI MÕÖTMETEST, KUID PUHAS VAHE RISTISUUNAS EI TOHI KUSAGIL ÜLETADA 600 mm
* VERTIKAALSE KARKASSI KINNITAMISEL SEINA KÜLGE EI OLE LUBATUD KINNITUST PANEELI VUUKI

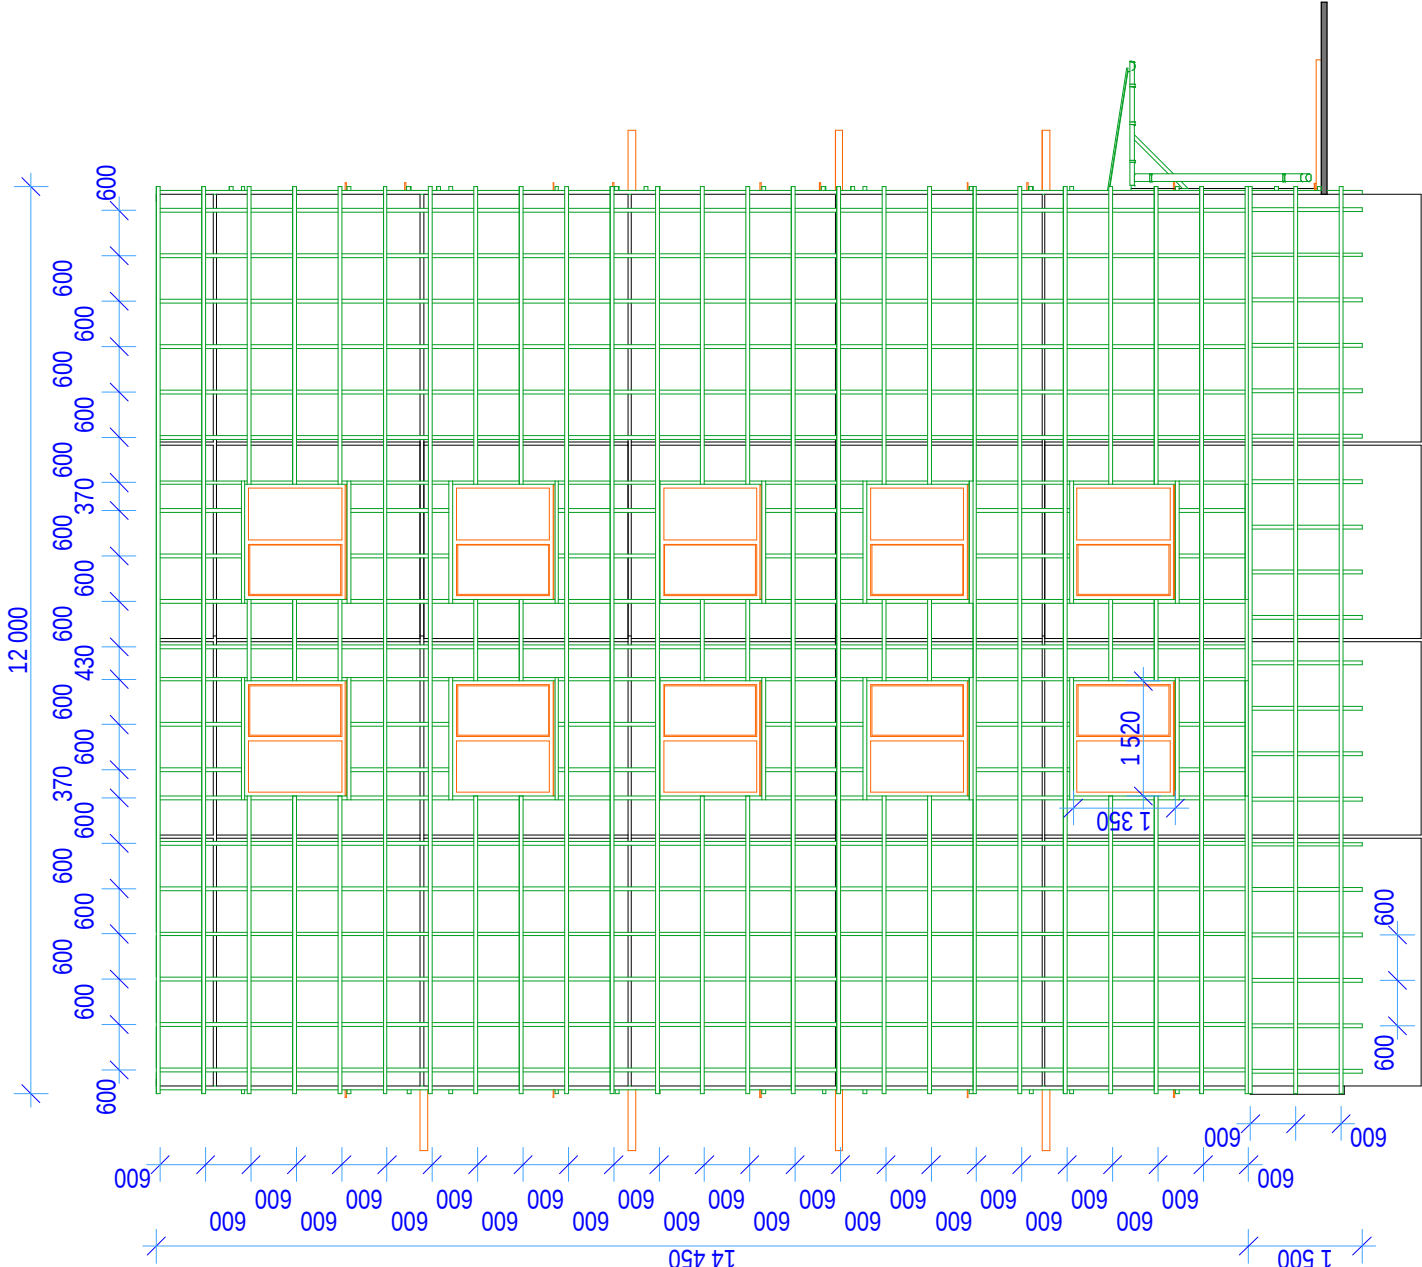

VAADE V-2 M 1:100

Soojustuse immutatud puitkarkassi 50x50 mm paigaldamine

Turu 12a, Tapa linn, Tapa vald, Lääne-Virumaa		Fassaadide ja rõdude REK arh.-ehituslik tööprojekt		AFP-02-06
Projekteerija	T.Teppand	Vaated		
12.06.2006				
Tellija: KÜ "Turu 12a"		Vaade V-2 (karkassiga)		M 1:100