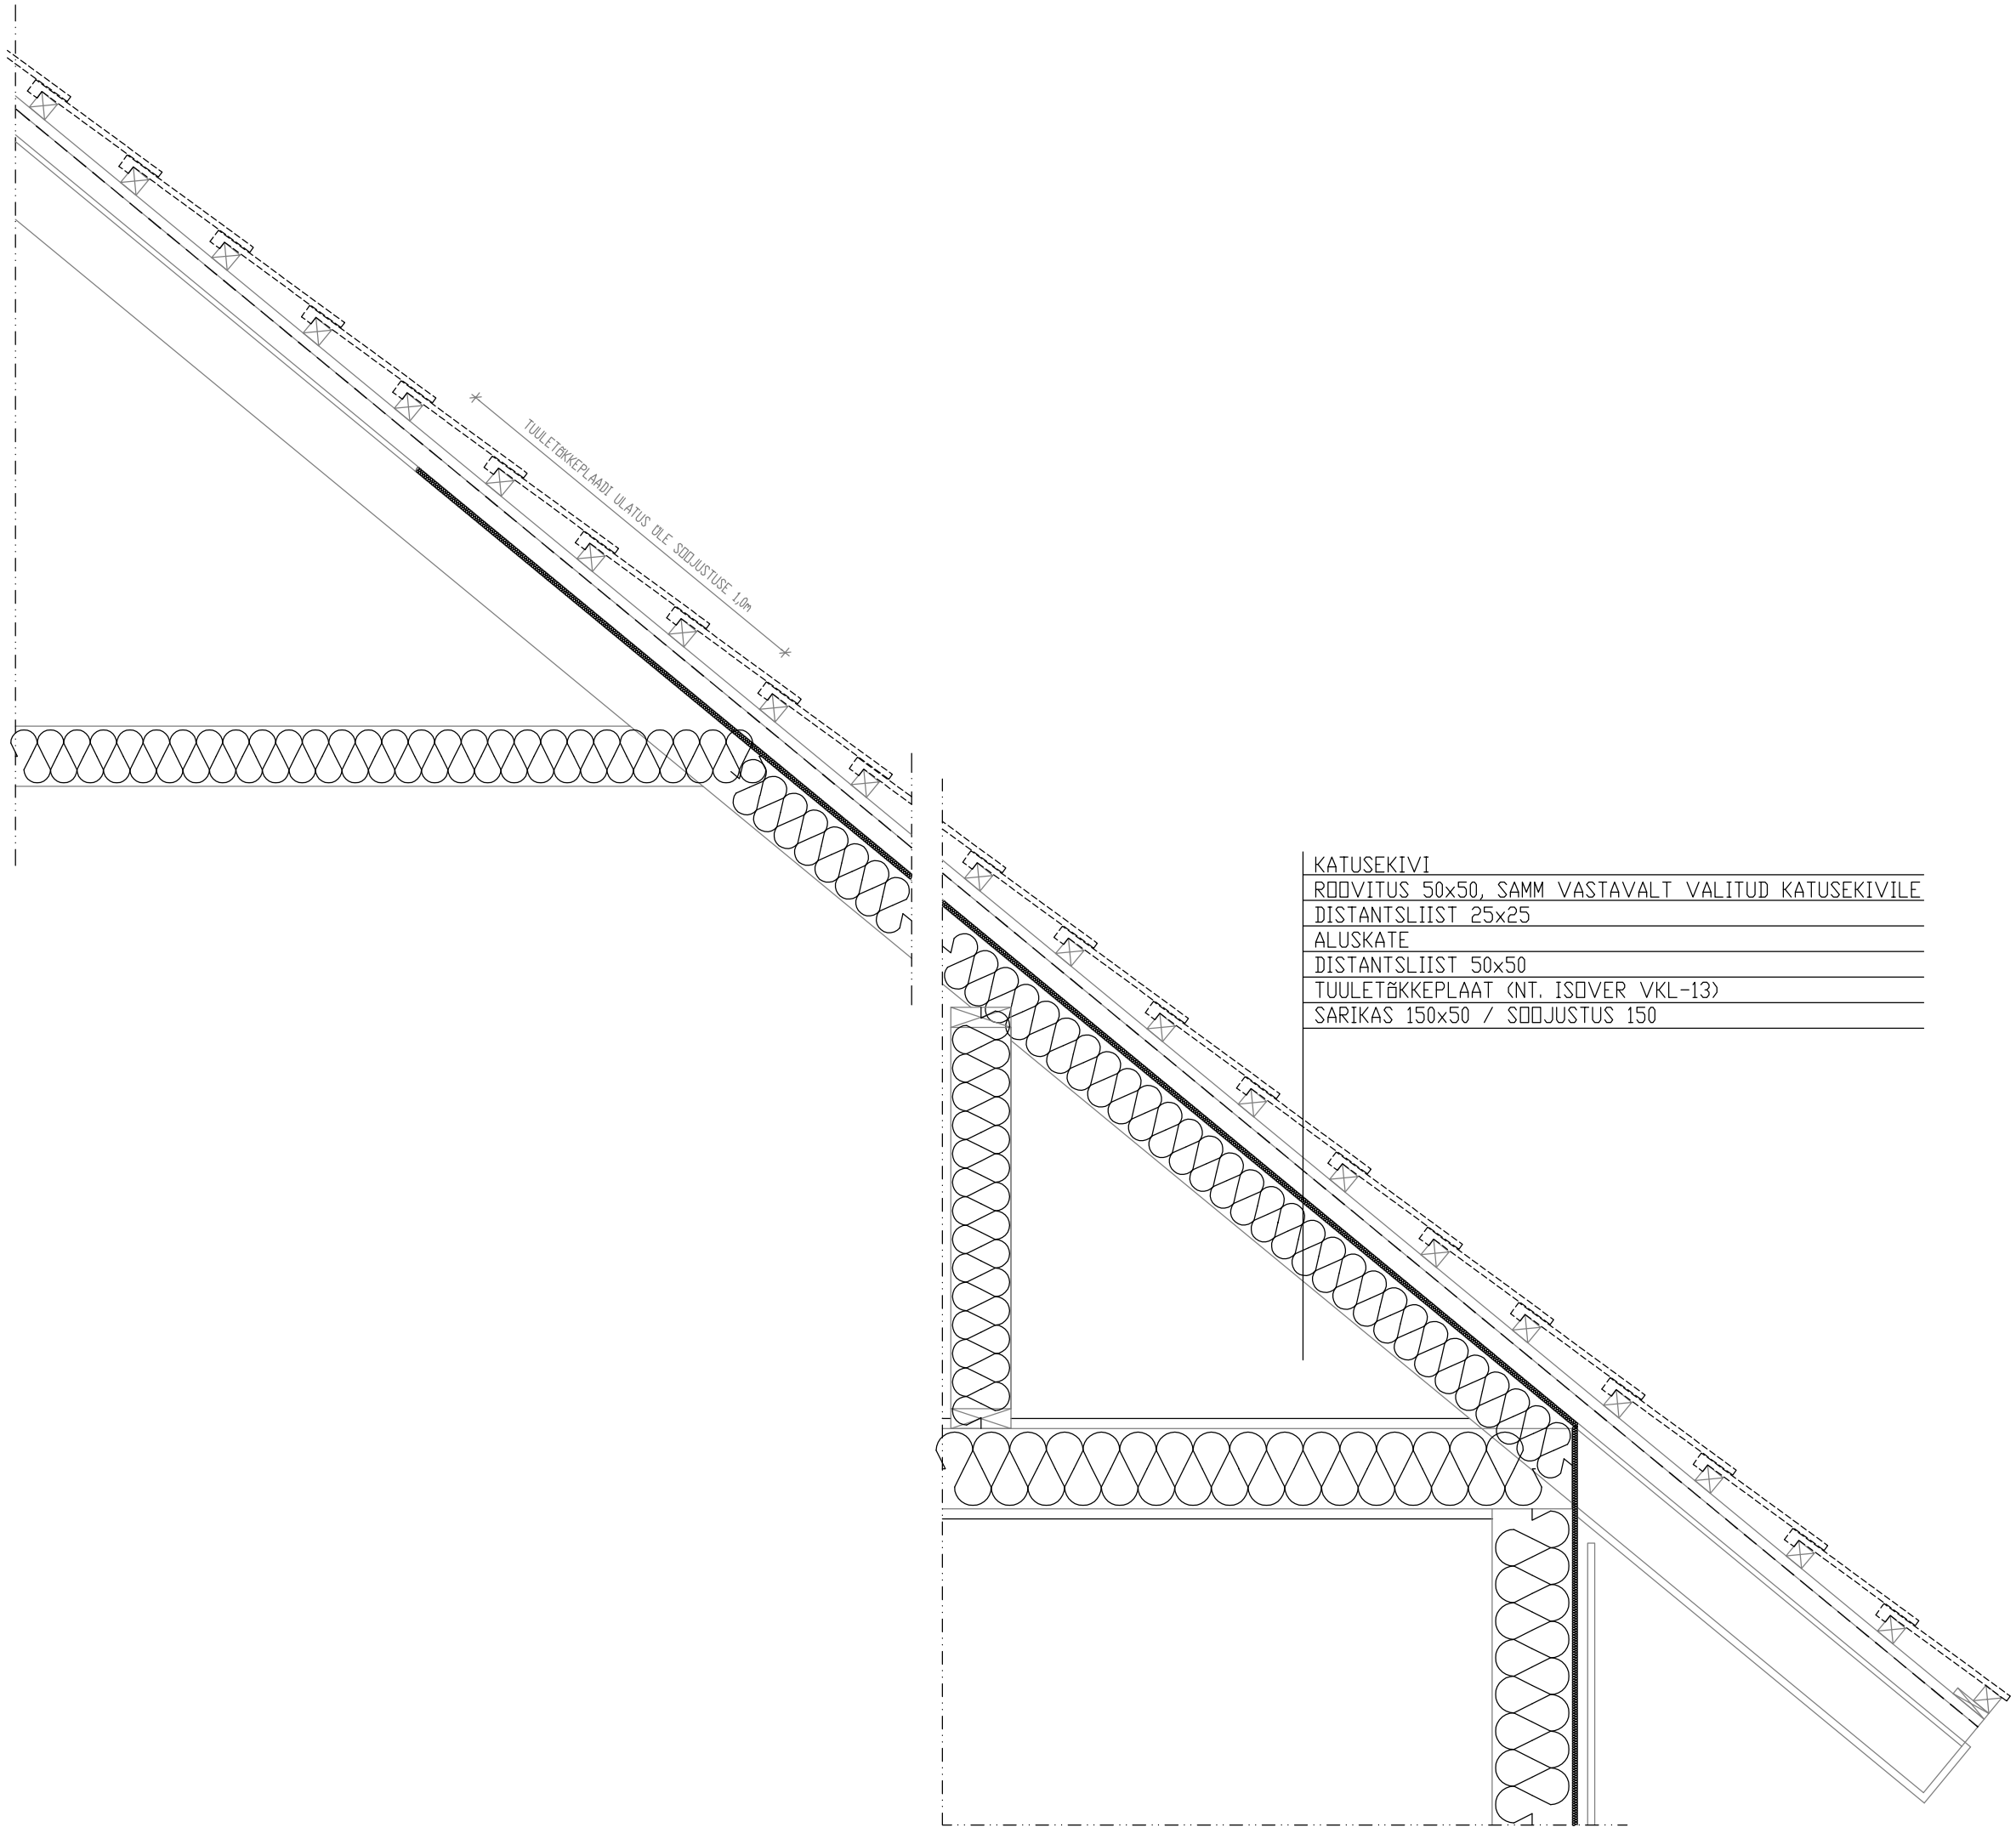
TUULETÕKKEPLAADI ULATUS ÜLE SOOJUSTUSE 1,0m
KATUSEKIVI
ROOVITUS 50x50, SAMM VASTAVALT VALITUD KATUSEKIVILE
DISTANTSLIIST 25x25
ALUSKATE
DISTANTSLIIST 50x50
TUULETõKKEPLAAT (NT. ISOVER VKL-13)
SARIKAS 150x50 / SOOJUSTUS 150