


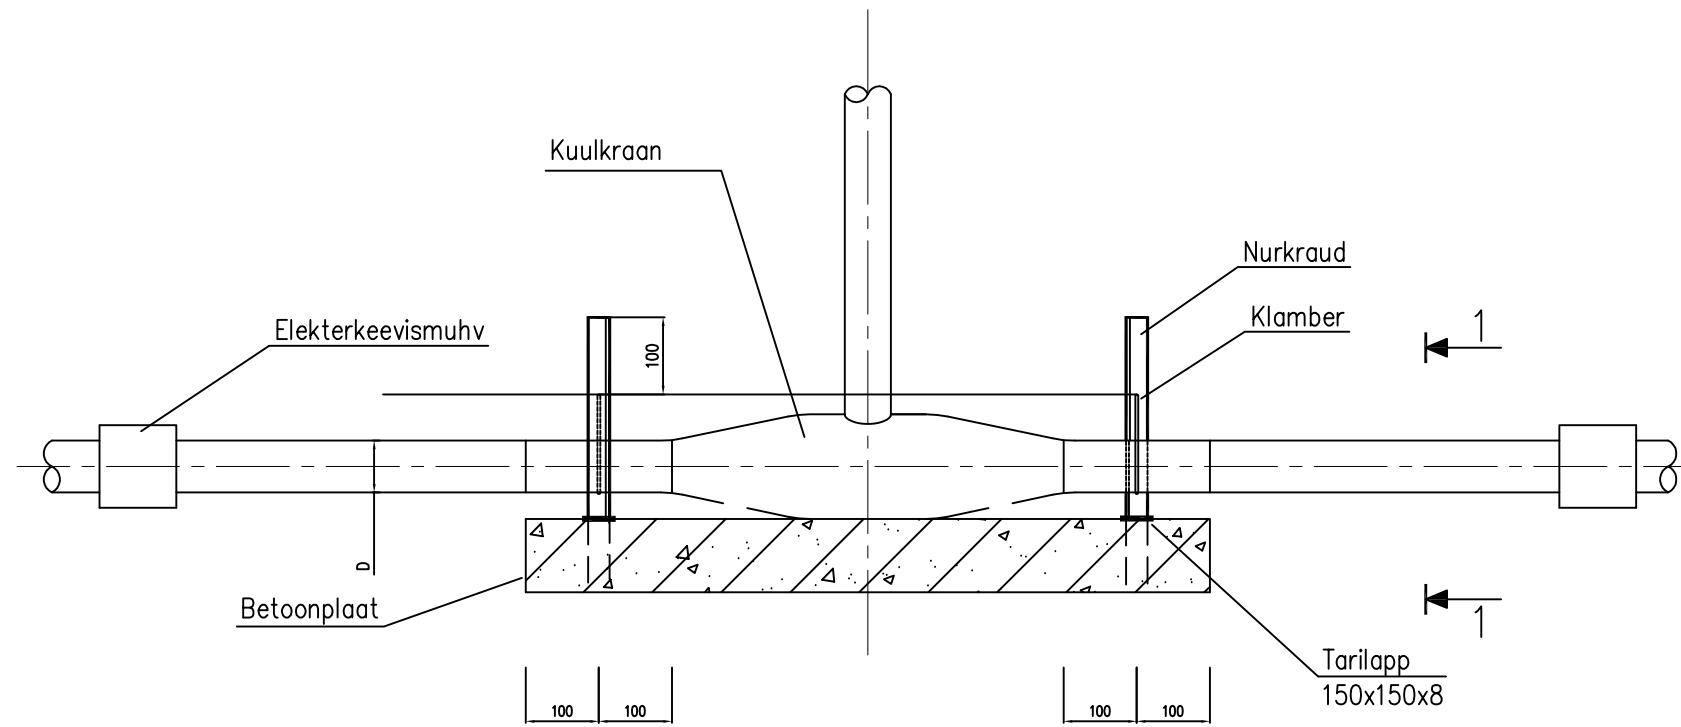


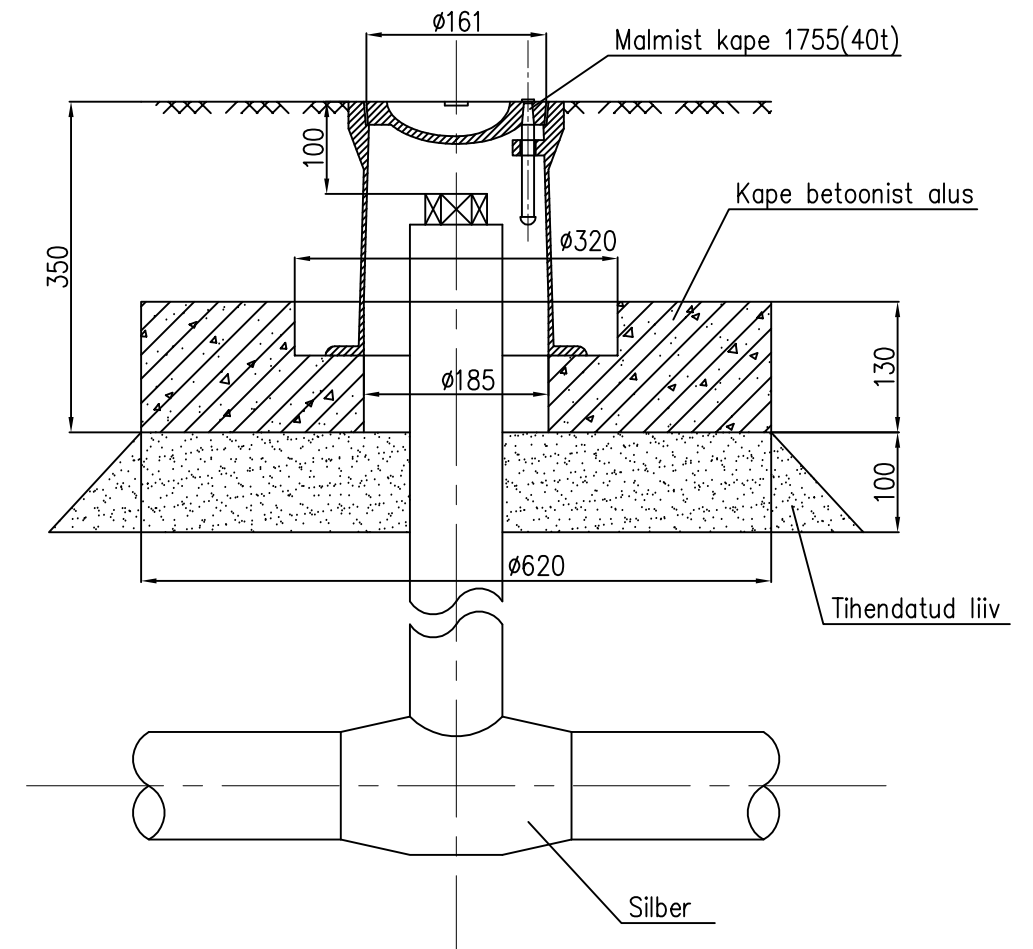

Lõige 1-1

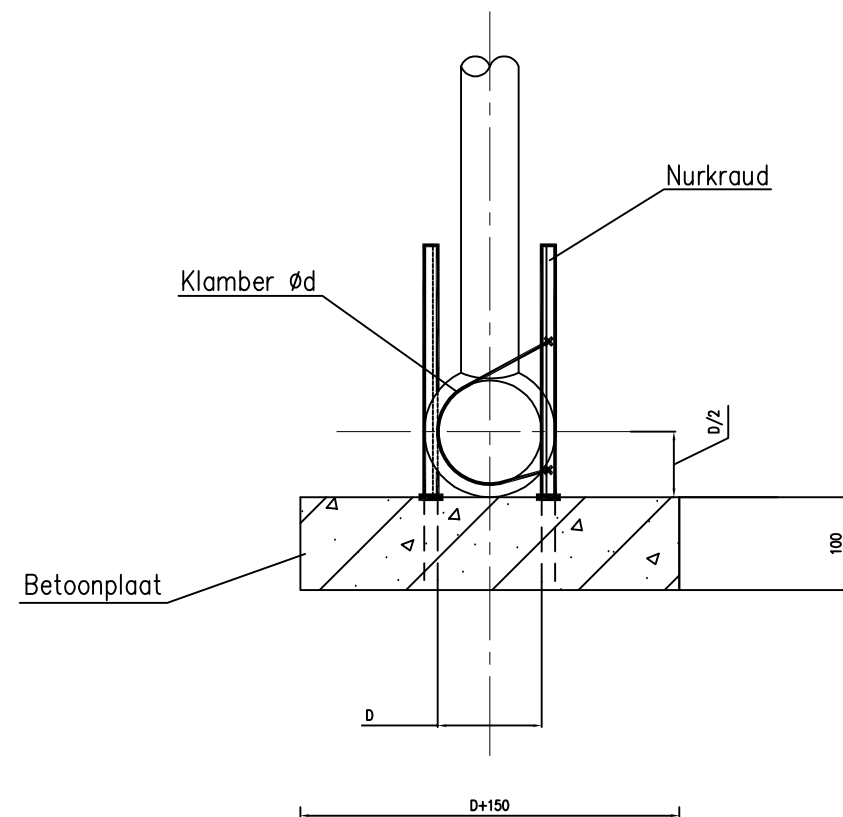

BETOONALUS

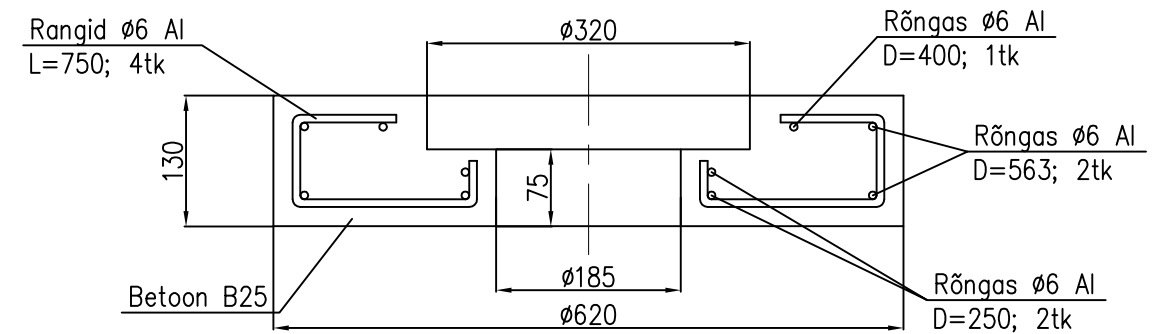

Märkused:

1. Betonplaad paigaldatakse tihendatud liivalusele.
2. Materjalide spetsifikatsioon:

Kape 1755(40t)	1tk
Beton B25	0.1 m3
Armatuurteras Ø6 Al	2.2 kg

MUUDATUS				TEOSTAS		KUUPÄEV	
Projekt nimetus:				KORTERELAMU. VÄLISGAASITORUSTIK		Stadium:	
KESKLINNA L/O, TALLINN, HARJUMAA				Töö nr:		Põhiprojekt	
Joonise nimetus:				MAAKRAAN		Töö nr:	
T				Mõõt:		6435/23	
						GV-5	