


NURGAPUNKTIDE KOORDINAADID		
NR	X	Y
1		
2		
3		
4		

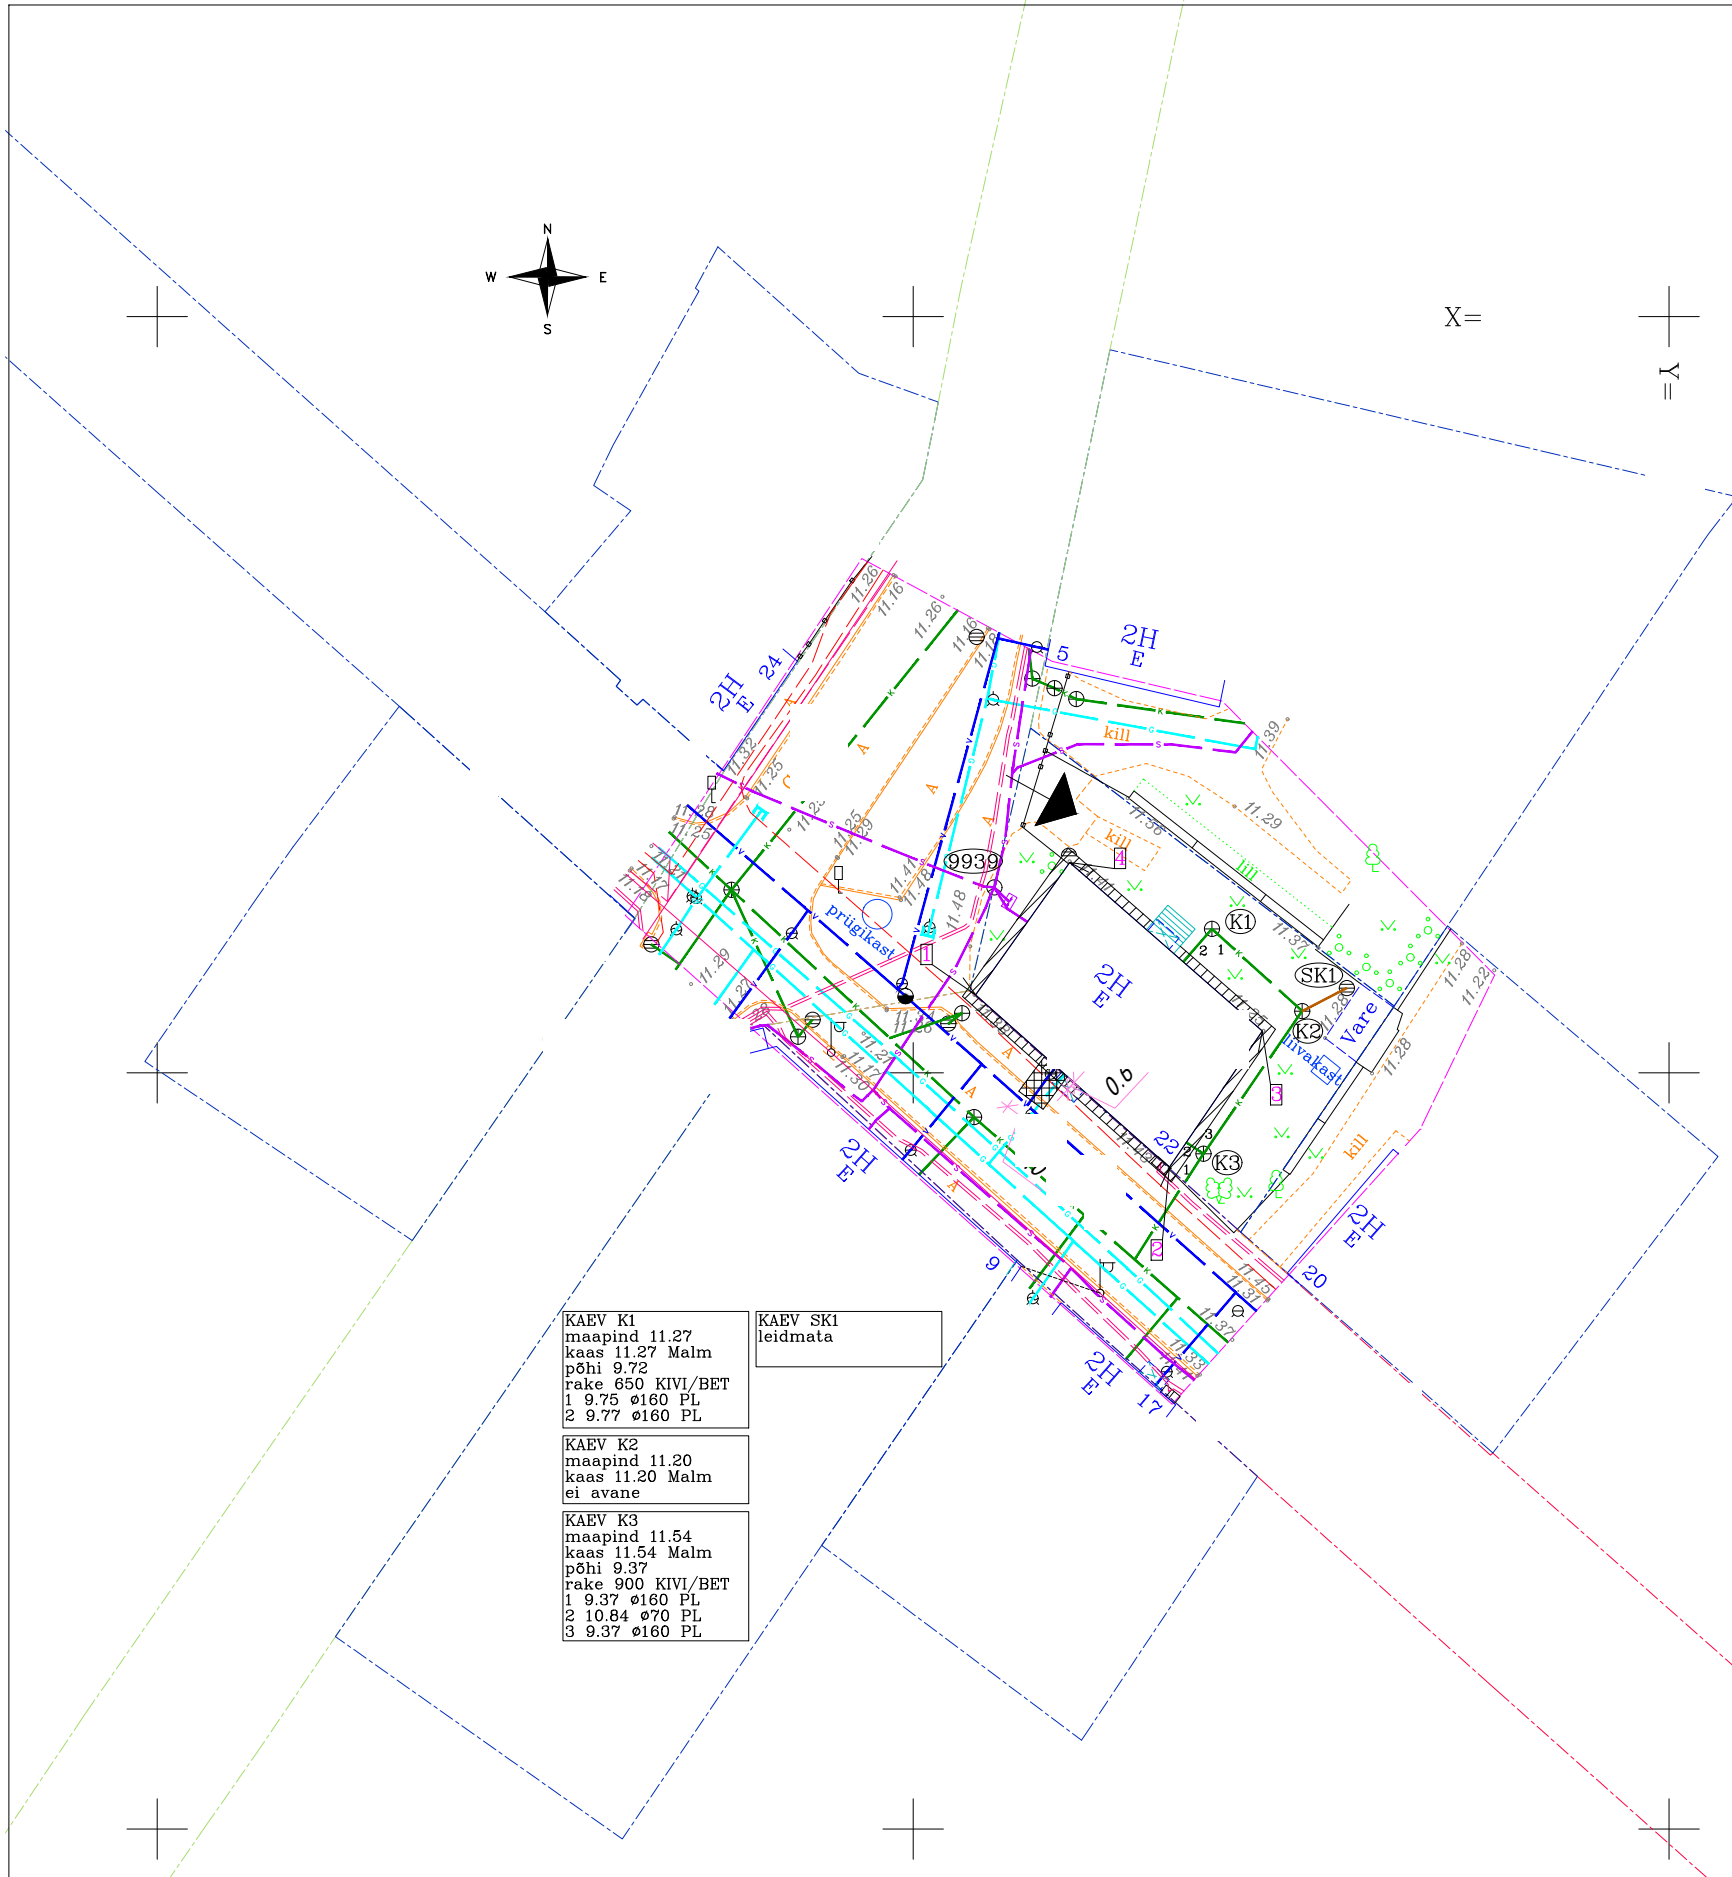

Olemasolevad kinnistusesised trassid:

- Olemasolev gaasitrass
- Olemasolev veetrass
- Olemasolev sidetrass
- Olemasolev kanalisatsioonitrass

Tingmärgid:

- Krundi piir
- Rekonstrueeritav sillutusriba
- Olemasolev hoone
- Nurgapunkti koordinaat
- Olemasolev aed
- Olemasolev kinnistule pääs
- Olemasolev elektrikilp
- Veetoru kaitsevöönd (2m)

Hoone tehnilised näitajad:

Sihtotstarve	Elamumaa 100%
Katastritunnus	
Krundi pind(m2)	461
Hoone ehitisealune pind(m2)	185
Täisehitusprotsent(%)	40%
Suletud netopind(m2)	455.1
Eluruumide pind(m2)	277.3
Üldkasutatav pind(m2)	177.8
Tehnopind(m2)	0
Köetav pind(m2)	277.3
Maapealsete korruste arv	3
Maa-aluste korruste arv	1
Abs. kõrgus(m)	21.7
Kõrgus(m)	10.5
Pikkus(m)	18.2
Laius(m)	10.8
Maht(m3)	1575
Tulepüsivus	TP3

KAEV K1 maapind 11.27 kaas 11.27 Malm põhi 9.72 rake 650 KIVI/BET 1 9.75 ø160 PL 2 9.77 ø160 PL	KAEV SK1 leidmata
KAEV K2 maapind 11.20 kaas 11.20 Malm ei avane	
KAEV K3 maapind 11.54 kaas 11.54 Malm põhi 9.37 rake 900 KIVI/BET 1 9.37 ø160 PL 2 10.84 ø70 PL 3 9.37 ø160 PL	

Märkused:

Ehitisealuse pinna sisse ei ole arvestatud räästaid (<100 cm) kui ka dekoratiiv-kujunduslikke raame. Asendiplaani alusena on kasutatud OÜ poolt koostatud topo-geodeetilist uuringut (töö nr Koordinaadid on L-EST97 süsteemis, kõrgusea EHz000 süsteemis.

JOONESTAS:		19.06.2025	JOONISE NIMI:	ASENDIPLAAN		STAADIUM:	MOOTKAVA:
VASTUTAV SPETSIALIST:						EP	1:500
						REV:	JOONISE NR:
							EK-4-01
				OBJEKT:		HOONE ÜMBEREHITAMINE	
				ADDRESS:		, TALLINN	
				TELLUJA:			