


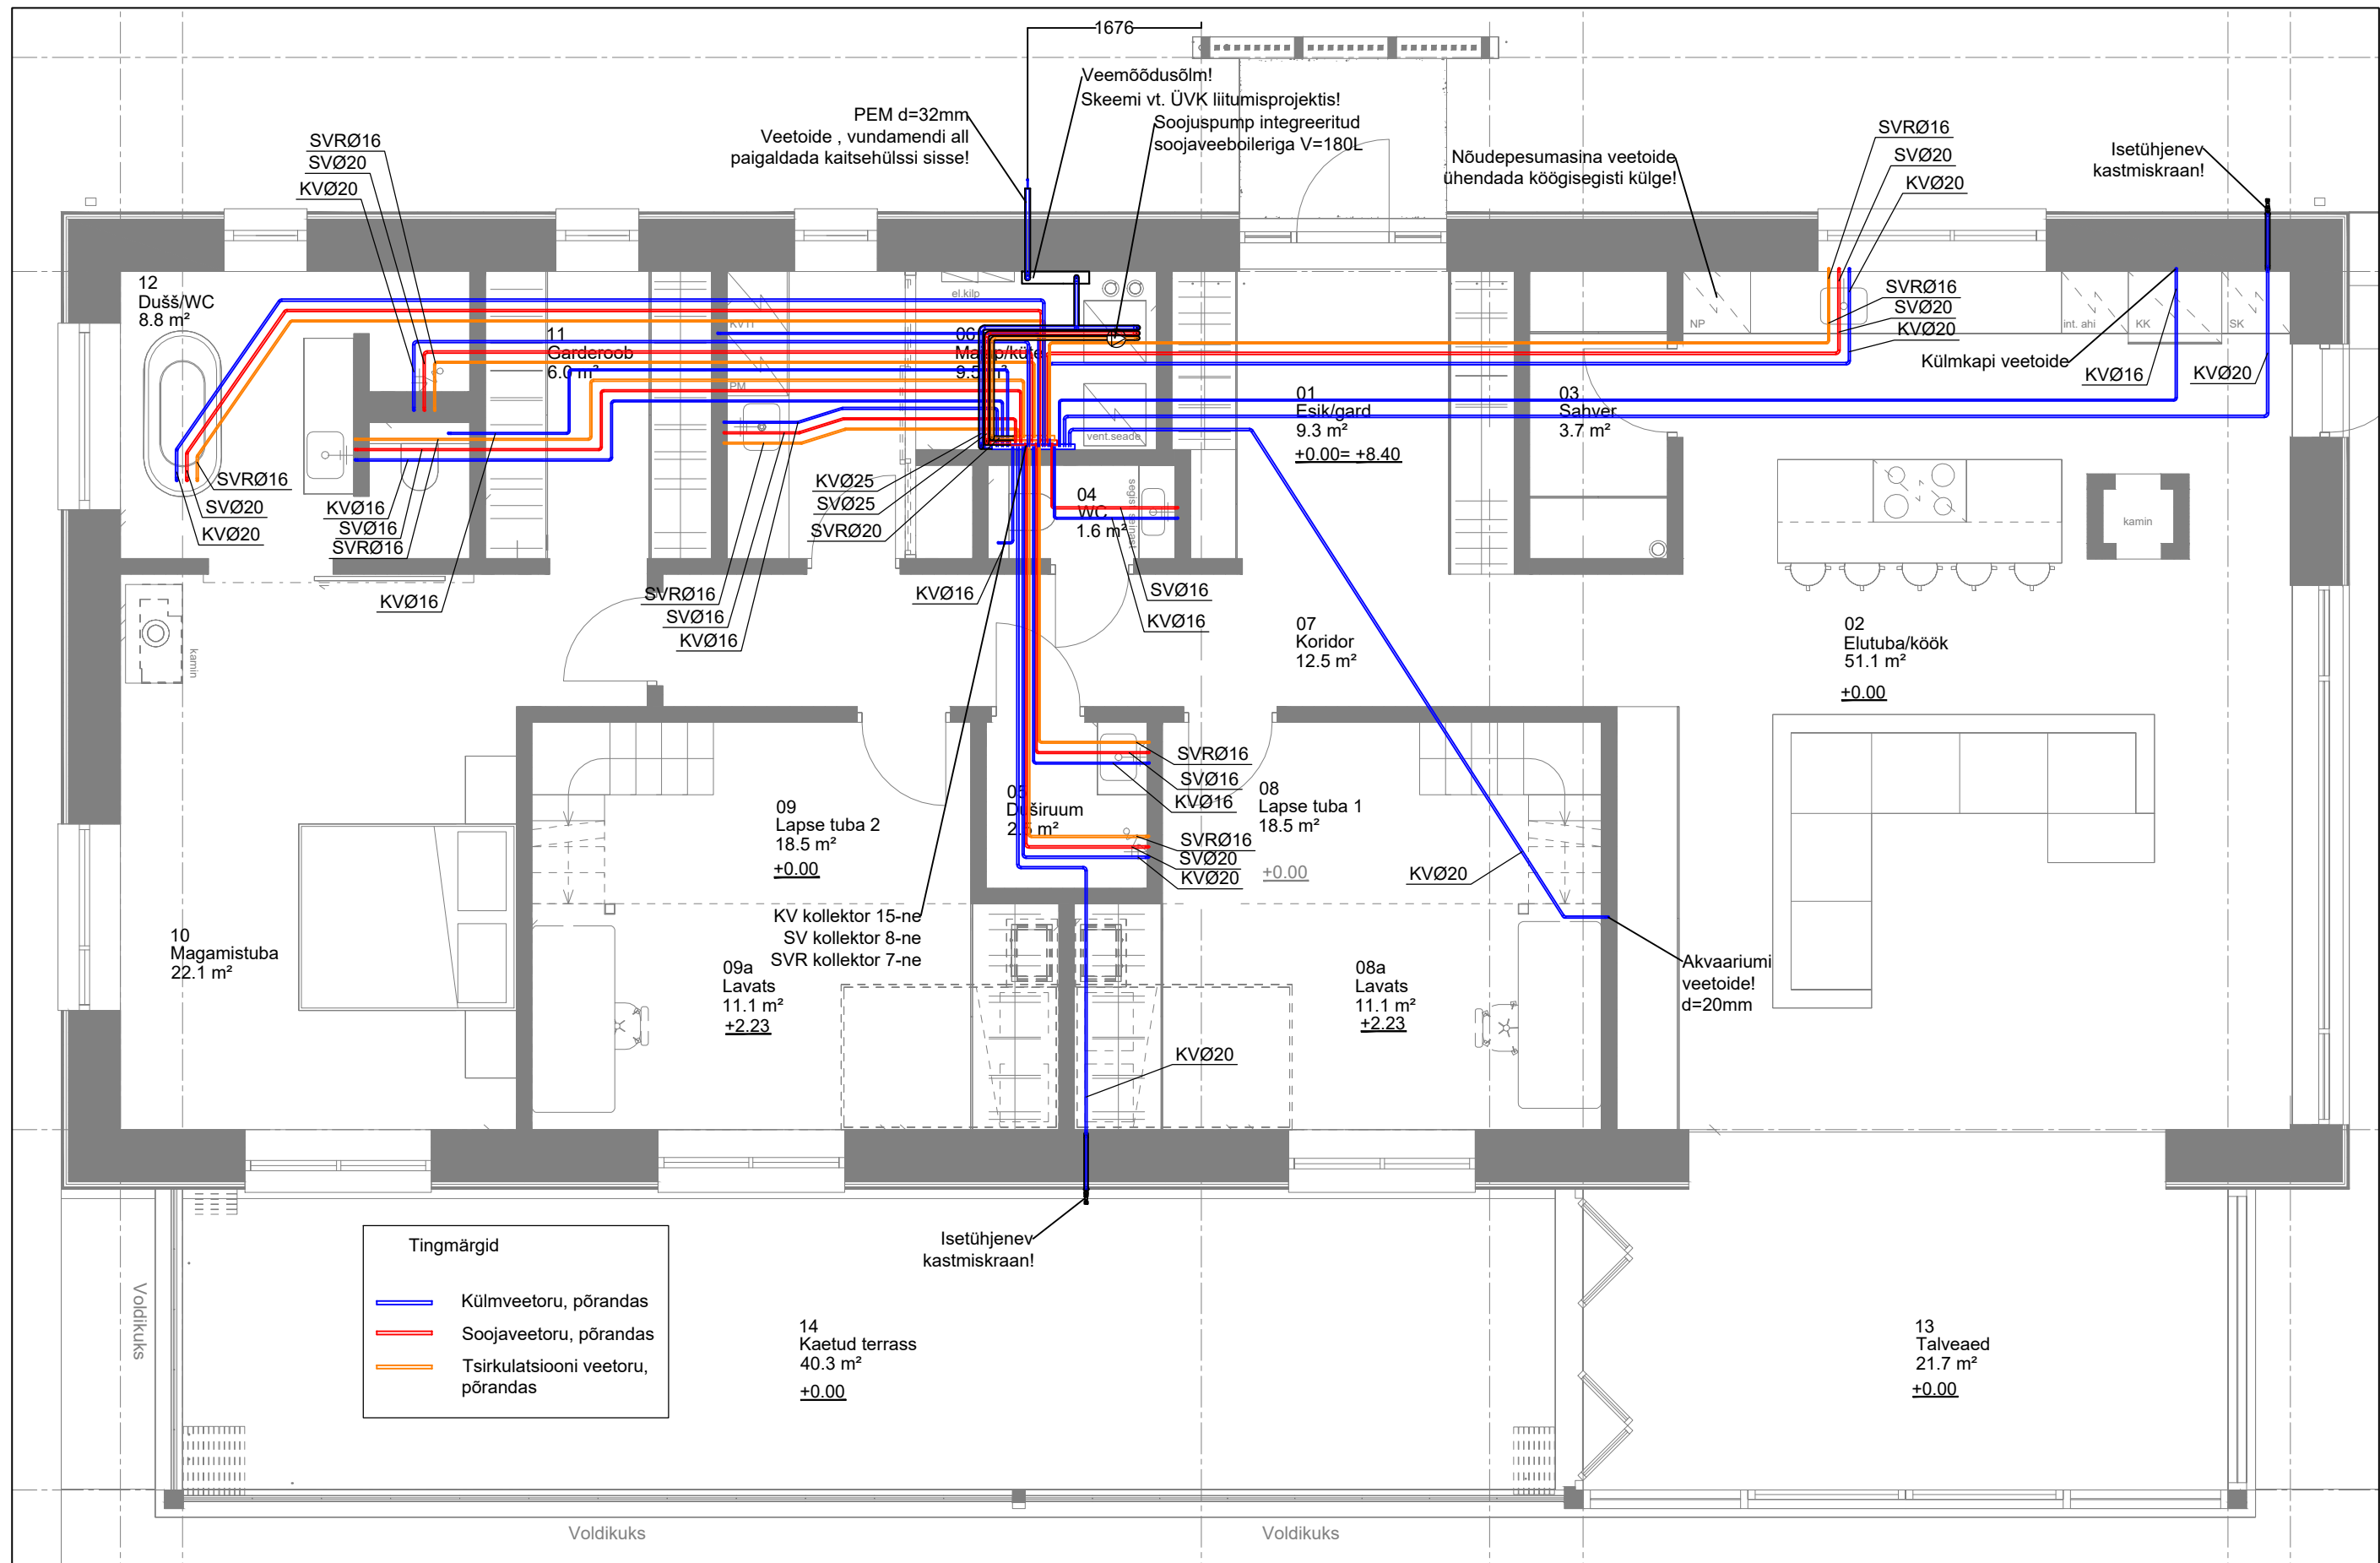

Tingmärgid

- Külmveetoru, põrandas
- Soojaveetoru, põrandas
- Tsirkulatsiooni veetoru, põrandas

Muudatus		Muutis			
Projekt	Harjumaa, Harku vald, Suurupi küla,	Projekteerija	/ Alkirjastatud digitaalselt /	Ver 1	28.10.24
Liik	Veevarustusesüsteem	Vastutav proj.	/ Alkirjastatud digitaalselt /	Tähis	VK-001
281024	Veevarustuse plaan	Tellijä	PP	Mõõtka	1:50
Töö nr.	Joonise nimetus				