


Vundamendi plan, M1:50

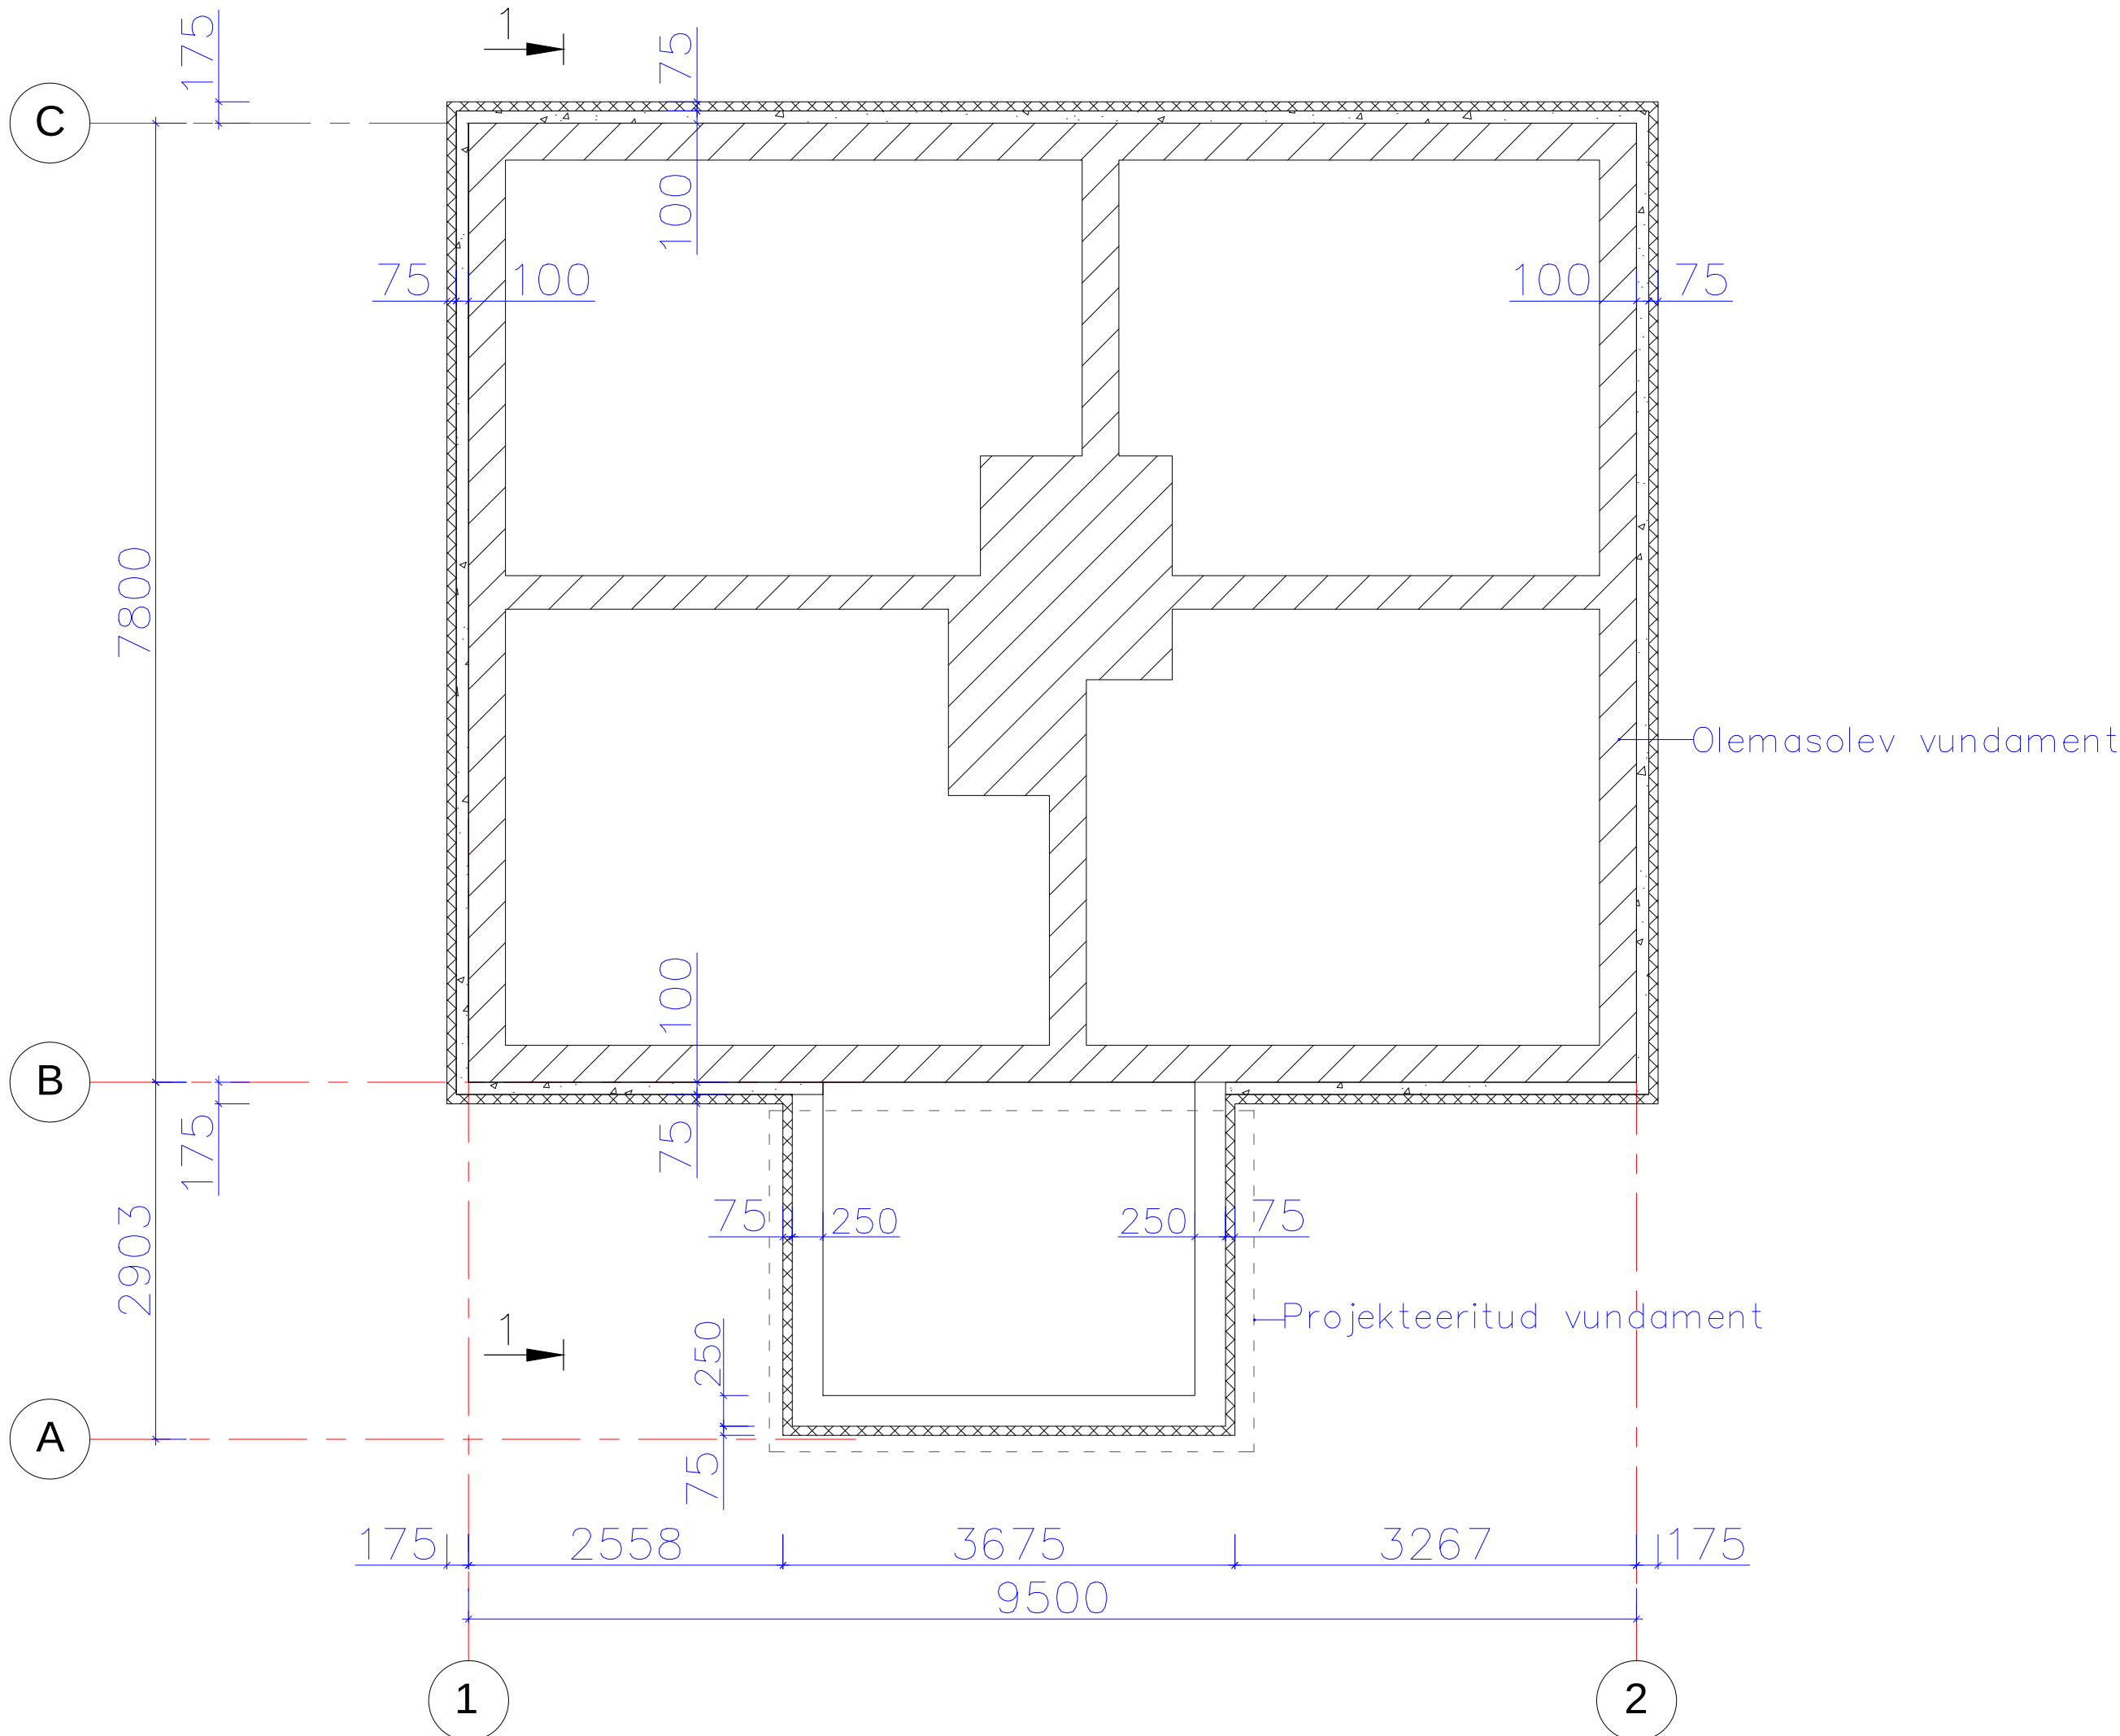

* ± 0.000 kõrgusele vastab abs. kõrgus $+86.5$ m.

		Ehitusobjekti nimi	Töö nr.	
		Asukoht Navi küla, Võru vald	Kuupäev 30.10.2024	
			Tellija	Mõõtkava MM 1:50
				Joonise nimi
	Faili nimi	5-01_v01_vundament		
			Joonise nr. Nr.2	