


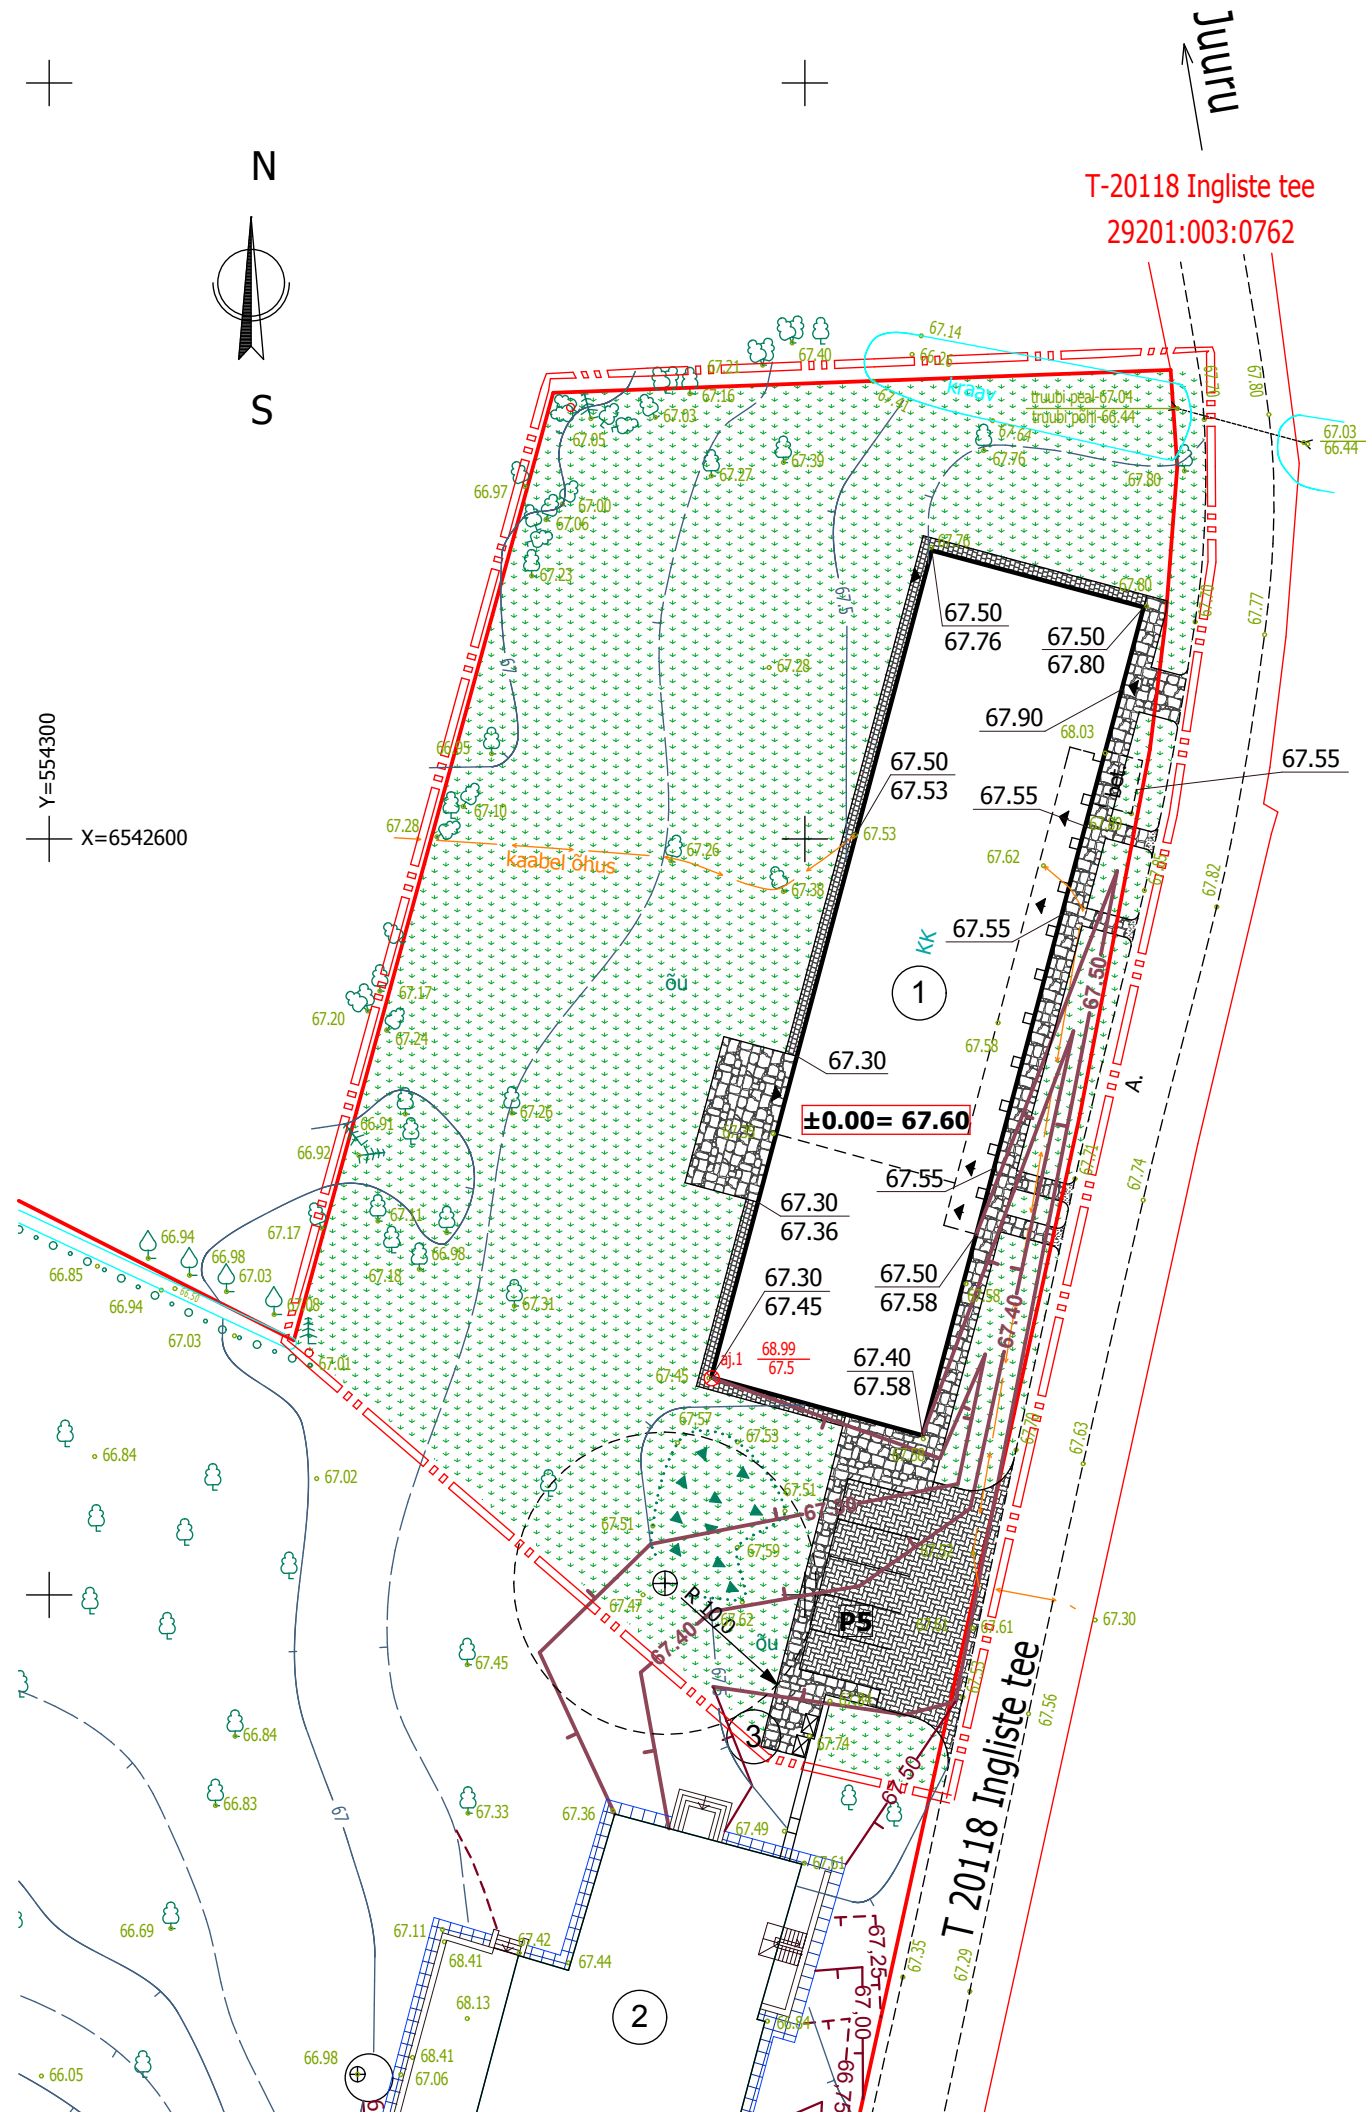

EKSPLIKATSIOON:

- 1 RESTAUREERITAV MÕISA AIT-KUIVATI (EHR kood 109026727) KULTUURIMÄLESTIS REG.NR.15196
- 2 MÕISA PEAHOONE (EHR kood 109026724)
- 3 PRÜGIKONTEINERID

TINGMÄRGID:

- KRUNDIPIIR
- PLANEERITAVA ALA PIIR
- RESTAUREERITAV HOONE
- PROJ. PAKIVIKATTEGA JALGTEE JA TERRASS
- PROJ. BETOONPLAATIDEST SILLUTUSRIBA
- PROJ. BETOONKIVIKATTEGA PARKLA JA TEE
- HEAKORASTATUD ALA
- ▲ PÄÄS HOONESSE
- PS PARKIMISKOHAD KRUNDIL
- PRÜGIKONTEINERID
- OL.OLEV SÄILITATAV KÕRGHALJASTUS
- OL.OLEV PUURKAEV
- D — PROJEKT. DRENAAZ
- 67.40 — PROJ. SAMAKÕRGUSJON
- 67.50 PROJ. MAAPINNA KÕRGUSMÄRK
- 67.58 OL.OLEV MAAPINNA KÕRGUSMÄRK

TEHNILISED NÄITAJAD:

1. **Krundi tehnilised näitajad**
 - 1.1. Katastriüksuse tunnus 29201:003:0773
 - 1.2. Krundi sihtotstarve elumumaa
 - 1.3. Krundi pind 21796 m²
 - 1.4. Ehitiste alune pind 1860 m²
 - 1.5. Täisehitus % 8,5 %
2. **Mõisa ait-kuivati tehnilised näitajad**
 - 2.1. EHR kood 109026727
 - 2.2. Ehitise alune pind 838,3 m²
 - 2.3. Tulepüsimusklass TP3
 - 2.4. Suletud netopind 606,2 m²
 - 2.5. Min. korruste arv 1
 - 2.6. Maks. korruste arv 1
 - 2.7. Kõrgus 11,0 m
 - 2.8. Pikkus 56,8 m
 - 2.9. Laius 14,7 m
 - 2.10. Hoone maht 5473 m³
 - 2.11. Kõetav pind 179,6 m²

MÄRKUSED:

1. Alusplaanina on kasutatud OÜ Rapla Maamöödubüroo poolt 23. 05. 2007. a. koostatud "Kehtna vald, Ingliste küla, Ingliste mõisa maa-ala plaani", töö nr. 07-0126.

PROJEKTGRUPP ROSENBERG OÜ C.R.Jakobseni 14, Tallinn, 10128 tel. 60096777, faks 6008765, e-post kontakt@pgr.ee EP10785396-0001, EL10785396-0001, EK10785396-0001, EO10785396-0001 Muinsuskaitseamet tegevusluba E149/2004-P	töö nimetus	Ingliste mõisa ait-kuivati. Kultuurimälestise reg.nr.15196 Restaureerimise projekt		töö nr.	2008-28	st.	PP
	tellija	Technosol OÜ		kuupäev	01.2009		
juhataja Peep Rosenberg arhitekt Maret Rosenberg	asukoht	Ingliste mõisa, Ingliste küla, Kehtna vald, Raplamaa		mõõt	1:500		
	joonis	Vertikaalplaneerimine		joonise nr.	AS-2		