


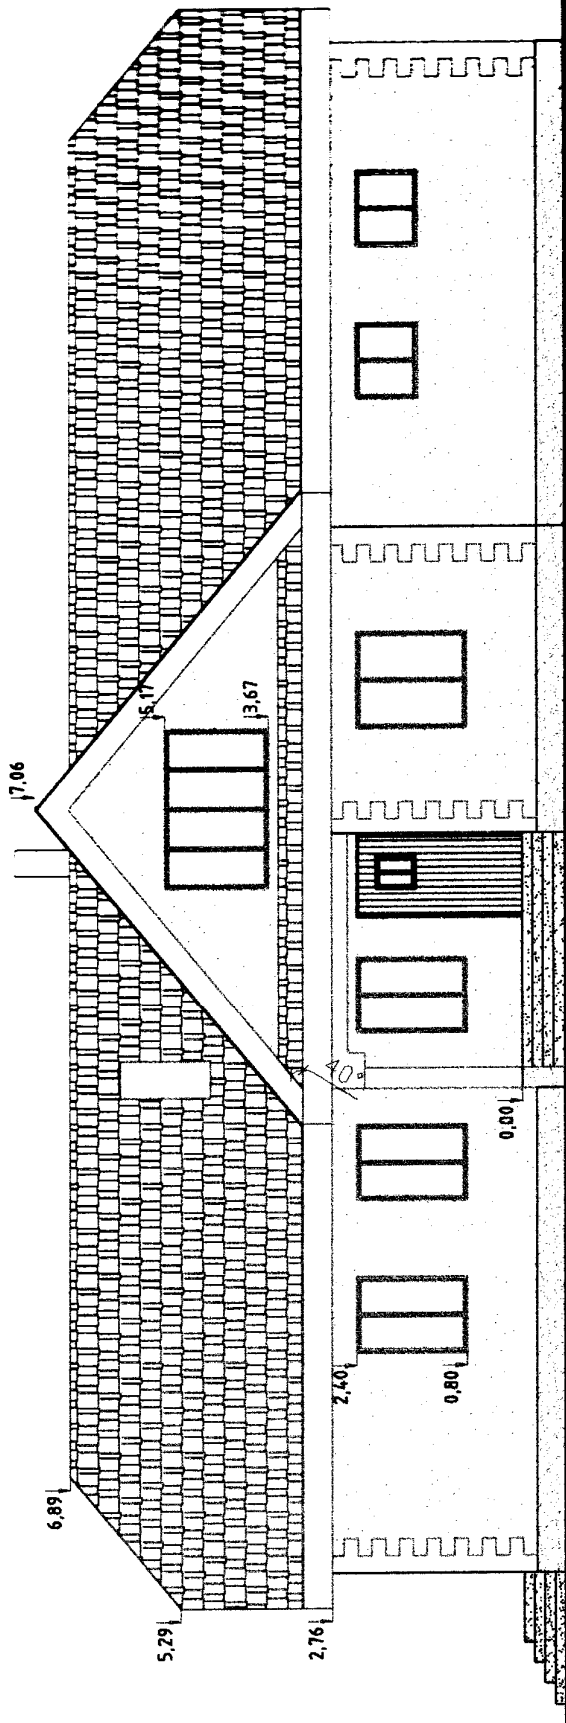

Tellijä: Gennadi Senderov

|         |                 |                                                            |                   |
|---------|-----------------|------------------------------------------------------------|-------------------|
| Objekt: | Üksikelamu      | Objekti asukoht: Alatskivi valla Rootsiküla, Mureli kinnis | Staadium<br>pp    |
| Joonis: | Vaade kagust    | Mõõt<br>1:100                                              | Joonis: AE-6      |
| Täituri | I. Petsnikovski |                                                            | kuupäev: 06. 2007 |

vi vald  
kinnistu  
adium  
P  
AE-12  
7:00, 2007