

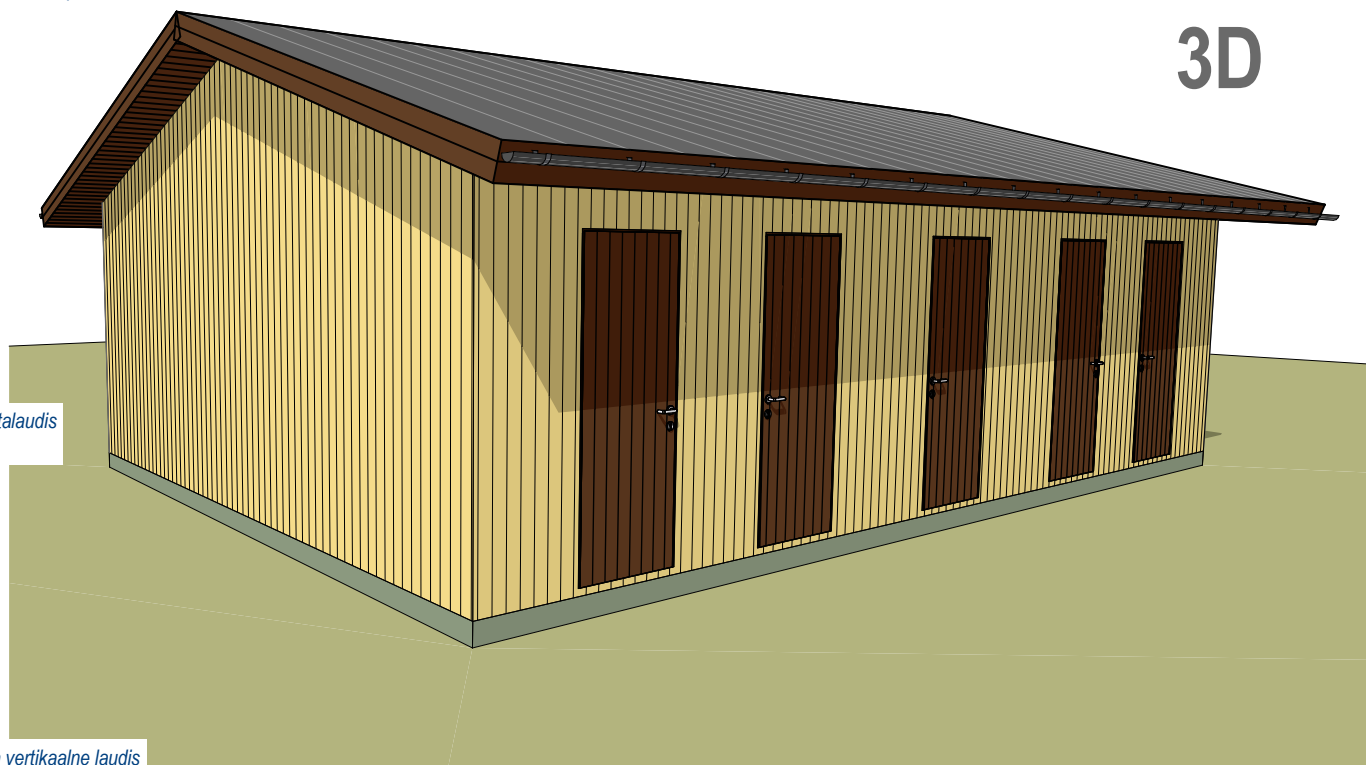


KÜLGVAADE

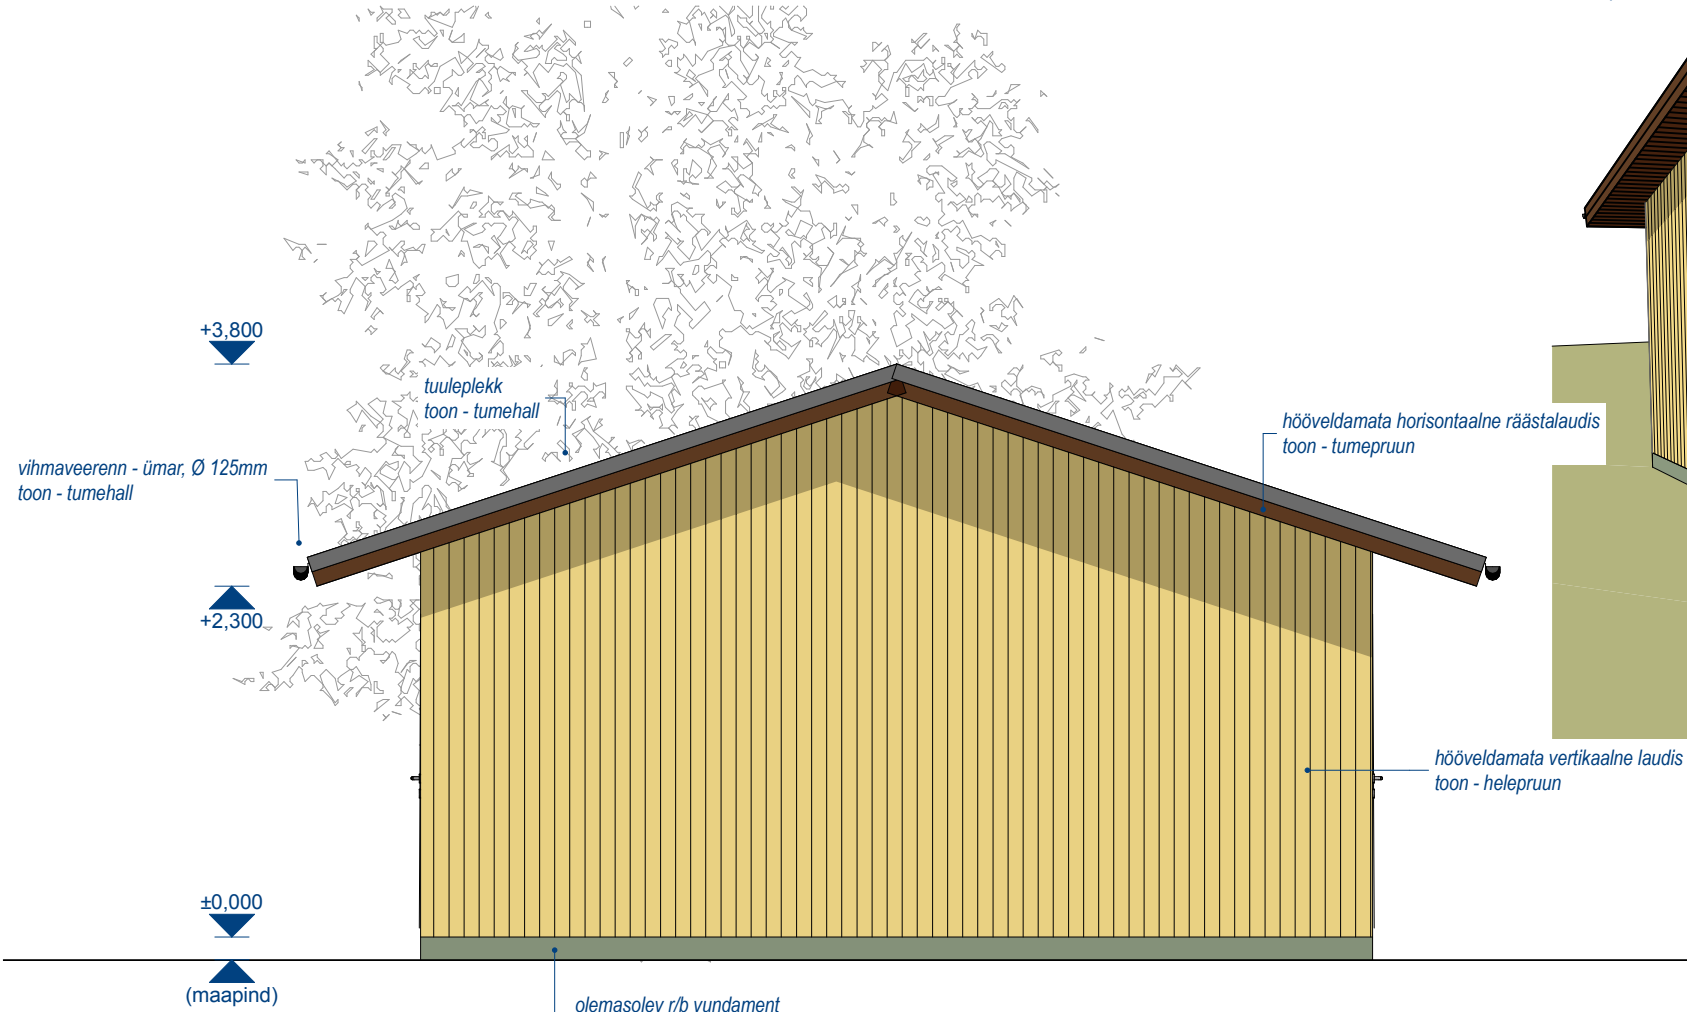

3D

OTSAVAADE

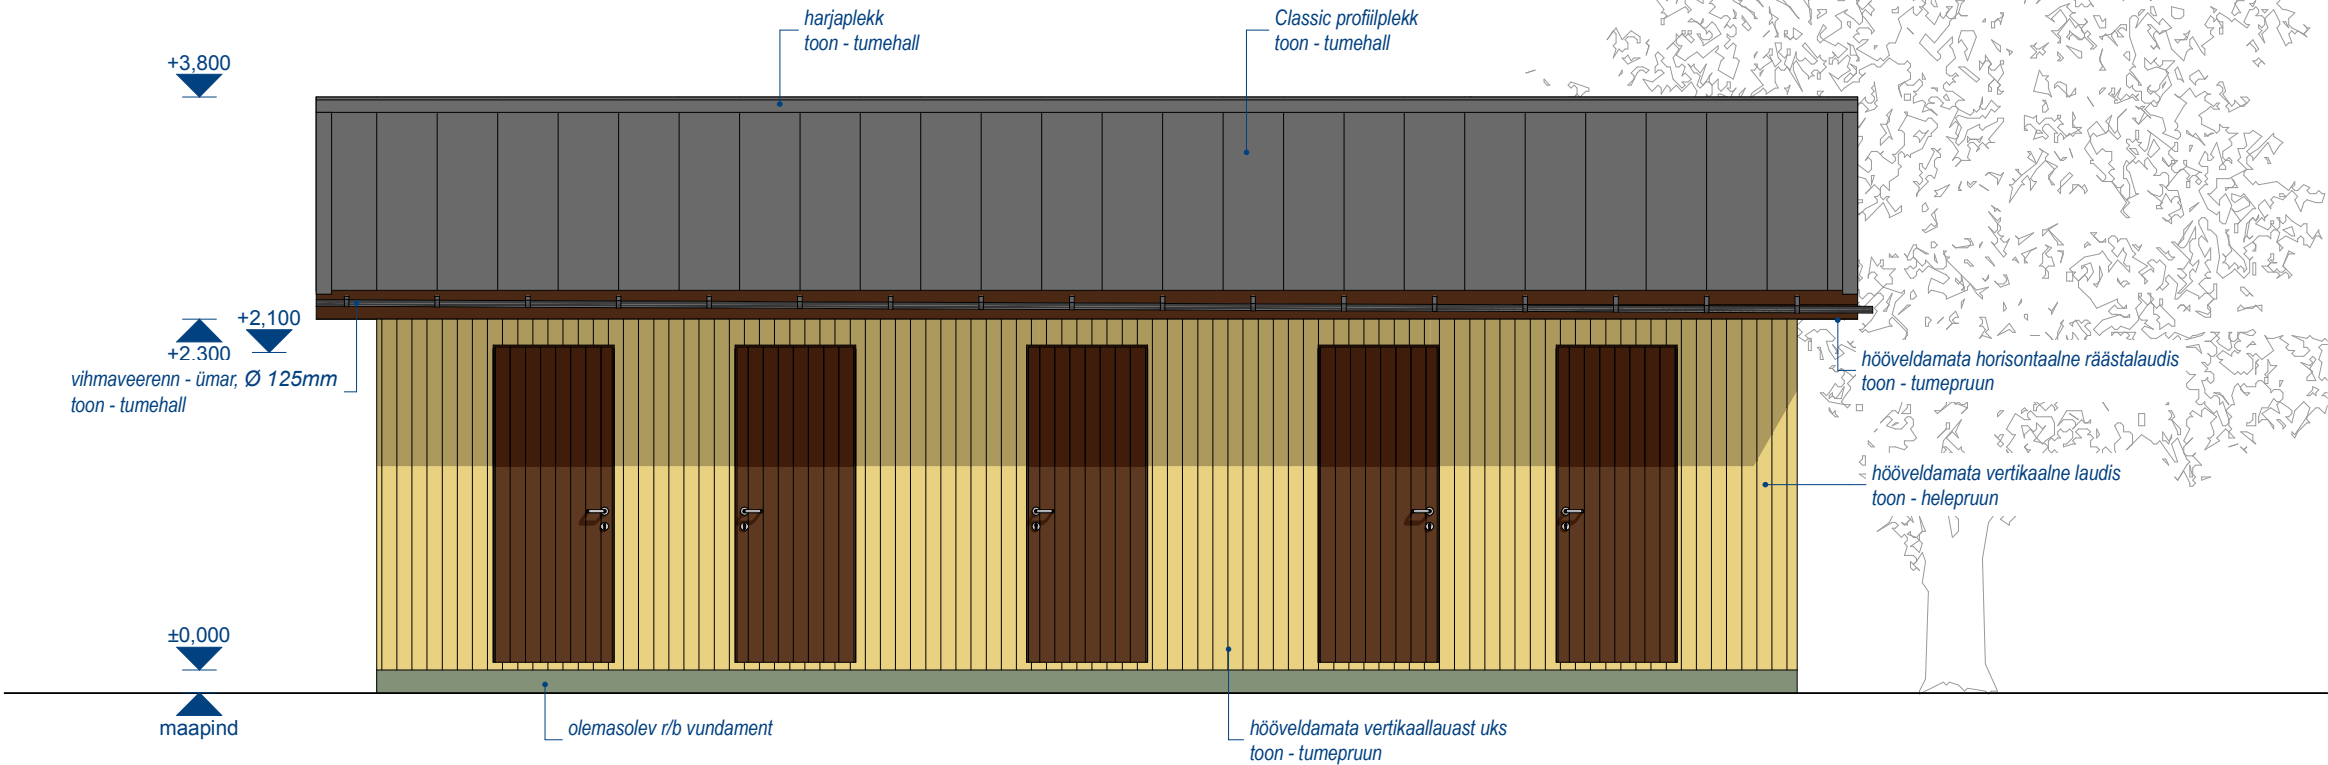

TELLIJA: KÜ Riia 21
PROJEKTIJUHT: Arden Arroval
ARHITEKT: Arden Arroval

OBJEKT:				
Riia 21 korterelamu kuur				
Tartu, Riia 21				
STAADIUM:		JOONIS:		
EP		Vaated		
KUUPÄEV:		MÕÕTKAVA:	TÖÖ NR.	LEHT NR.
11.03.2010		1:50	01-10	02
MÄRKUSED:				