


6 200
3 100
3 100

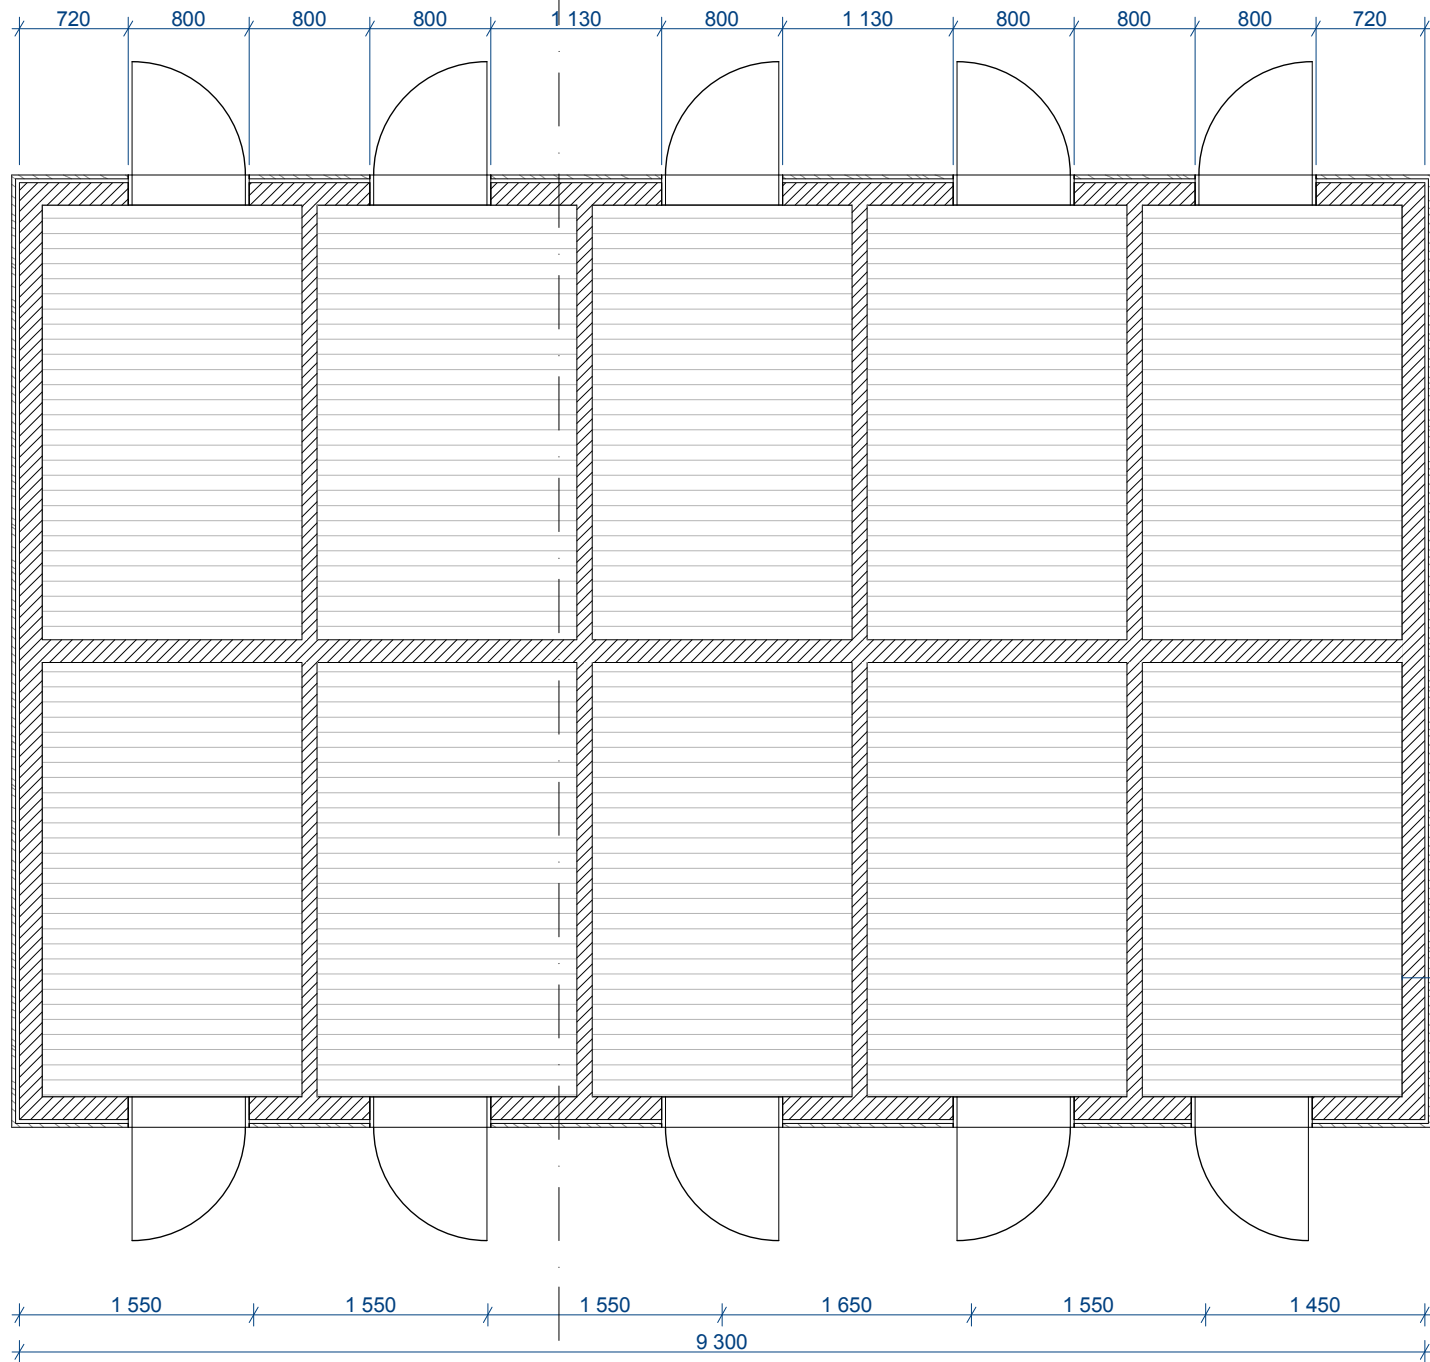

Puitkarkass; 50x150mm
Horisontaalne alusroov; 25x50mm
Vertikaalne välislaudis; 25x100mm, vahe 10mm



TELLIJA: KÜ Riia 21
PROJEKTIJUHT: Arden Arroval
ARHITEKT: Arden Arroval

OBJEKT:				
Riia 21 korterelamu kuur				
Tartu, Riia 21				
STAADIUM:		JOONIS:		
EP		Põhiplaan		
TELLIJA:		KUUPÄEV:	MÕÕTKAVA:	TÖÖ NR.
PROJEKTIJUHT:		11.03.2010	1:50	01-10
ARHITEKT:		MÄRKUSED:		
KÜ Riia 21		03		