


KATUSE PLAAN

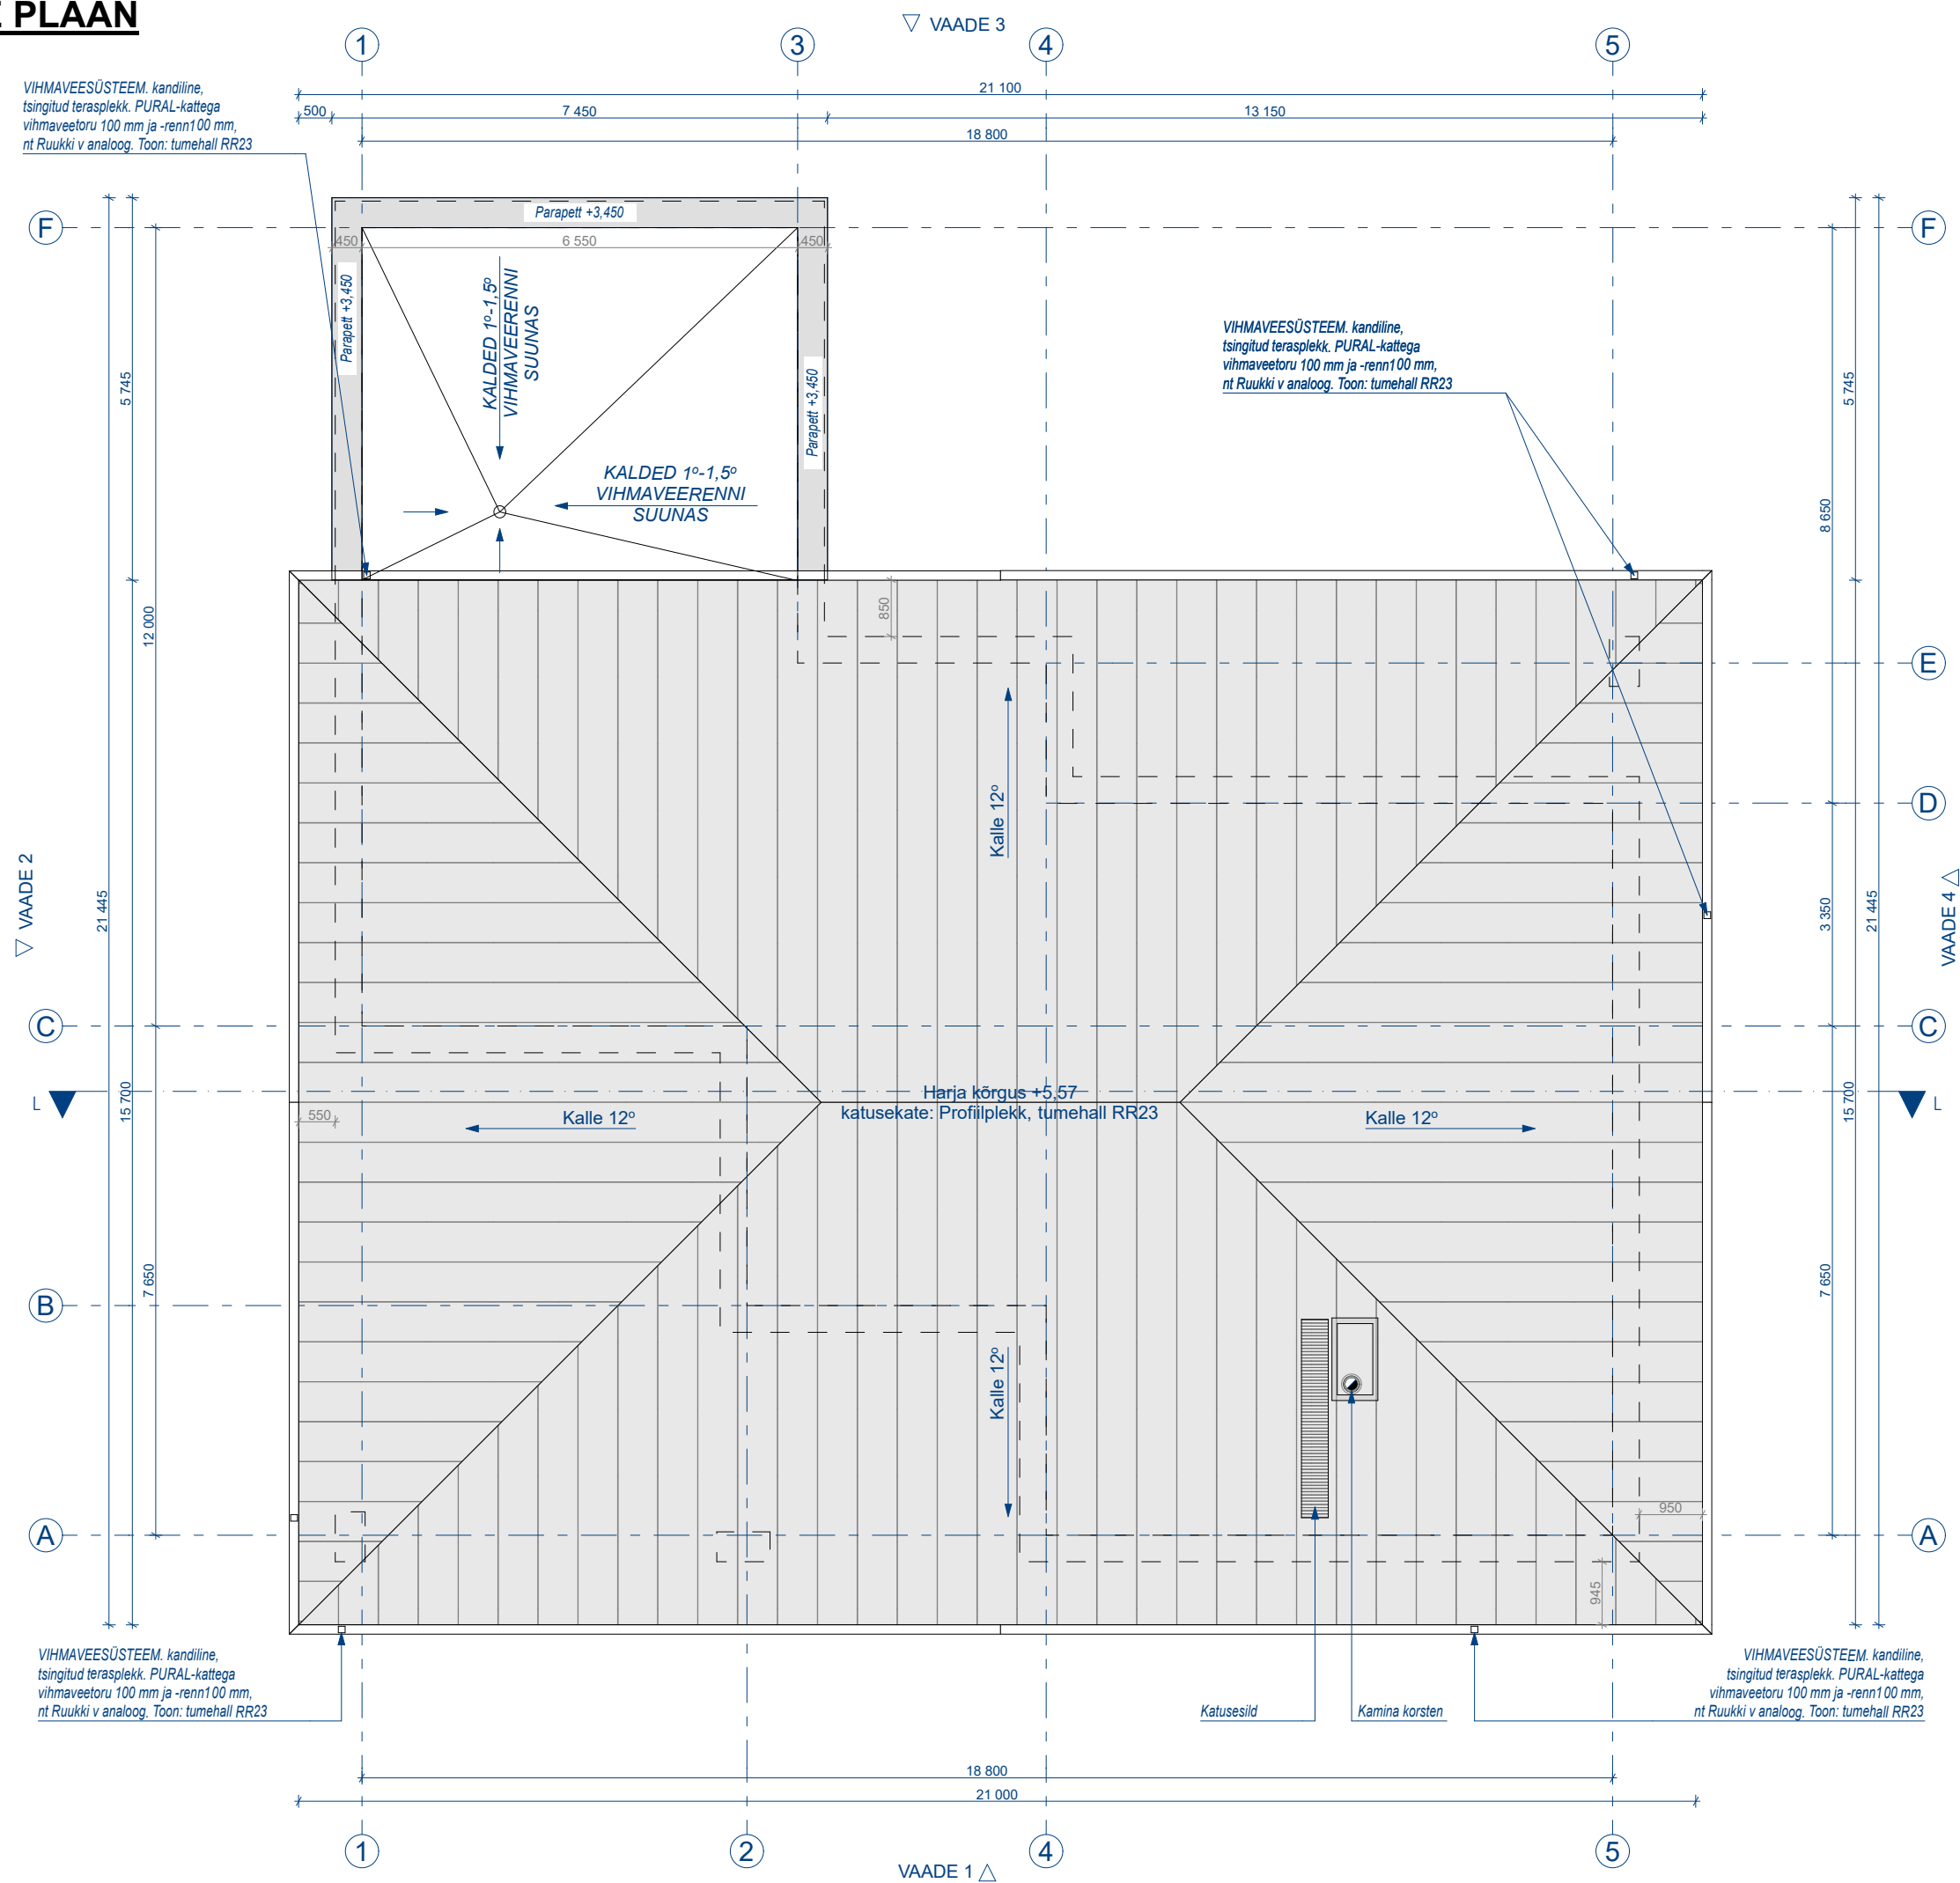

Objekt	Üksikelamu		
	Harju maakond / Tallinn/ Pirita linnaosa /		
Joonis	KATUSE PLAAN		
Projekti staadium	Eelprojekt		
Arhitekt			
Vastutav arhitekt			
Töö nr.	104-24	Möötkava	1:100
Kuupäev	03.02.2025	Leht	AR-5-04