
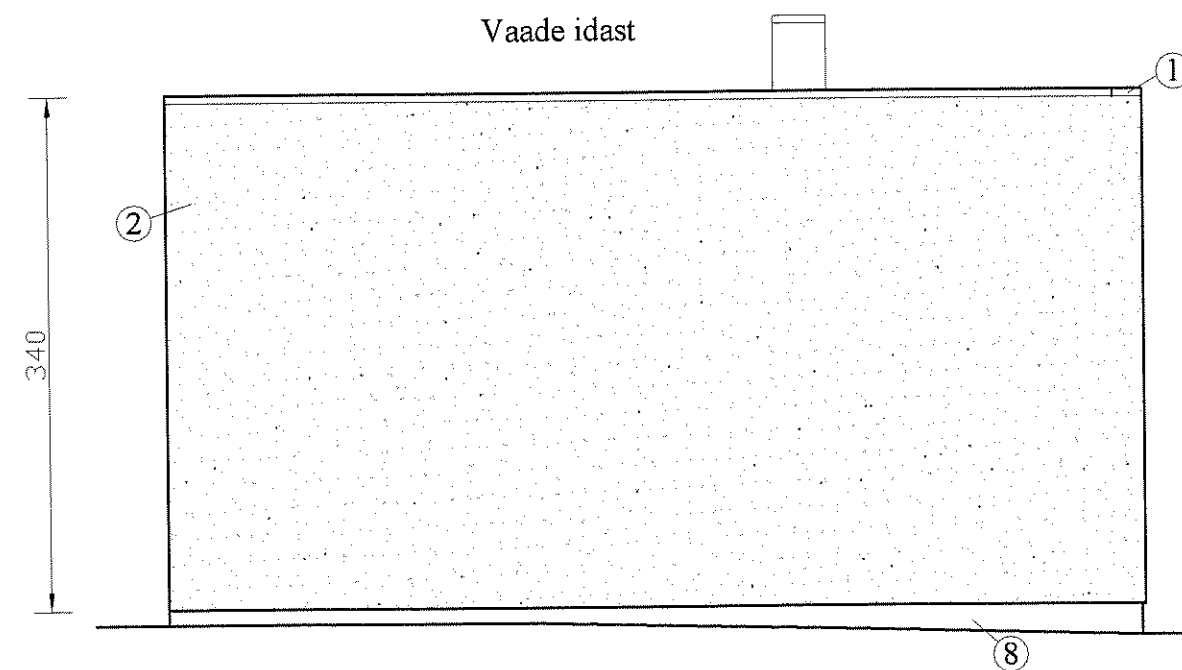


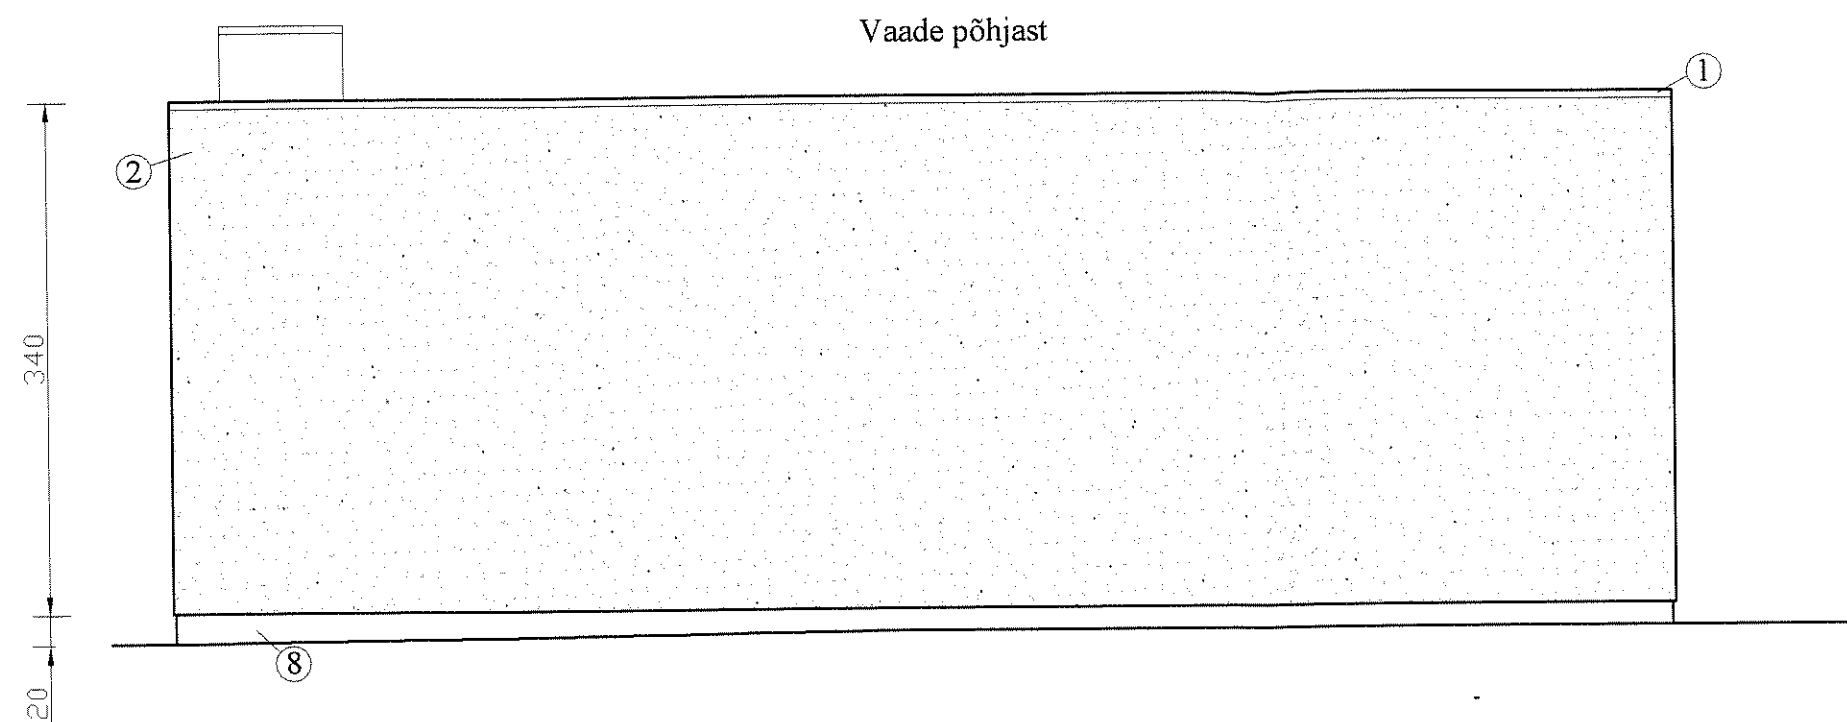

FASSAADI VIIMISTLUS

- 1.Parapeti kateplekid, akna plekid RR 23-Rannila tootekataloog
- 2.Fibo-plokk sein- välistööde värv kivipindadele VivaCOLOR 4712 A/1
- 3.Bituumen-sindelplaat - kärg - toon tumepruun kollase varjundiga
- 4.Karniis - välistööde värv puidule - VivaCOLOR 4712 A/1
- 5.Tsementkiudplaat nat. kivipuruga hele hall
- 6.Puitpiirdeliistud, metaalpostid, metallpiirded VivaCOLOR toote kat. 4711 A/2
- 7.Vertikaal-puitprofiillaud VivaCOLOR 4709 A/2
- 8.Avatäited - puit VALGE toon

ABIHOONE EELPROJEKT		JÕONISE NIMETUS		MOOTKAVA
TELLJA	H. TREIBLUT	Vaade PÕHJAST/IDAST		1:50
AADRESS	PÄRNU, Kirsi tn.5	PROJEKT	KUUPAEV	TÖÖ NR
PROJEKTEERIJ	Ülevi ELJAND EP 00312 FIE-0001	STAND	LEHT	04-2009-I
		A	5	LEHT