



Vaade lõunast

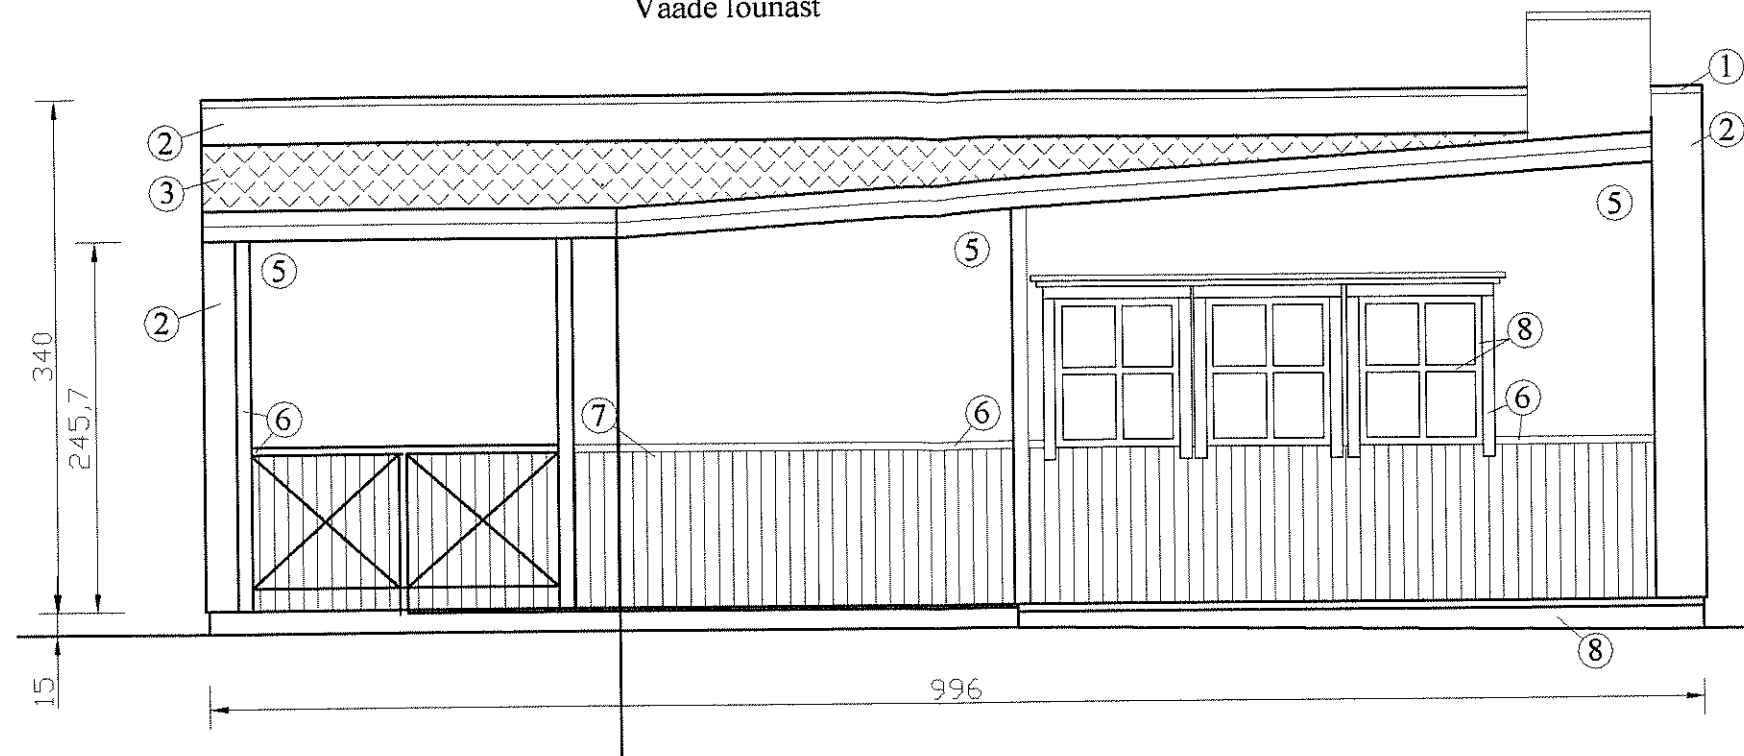

Vaade läänest

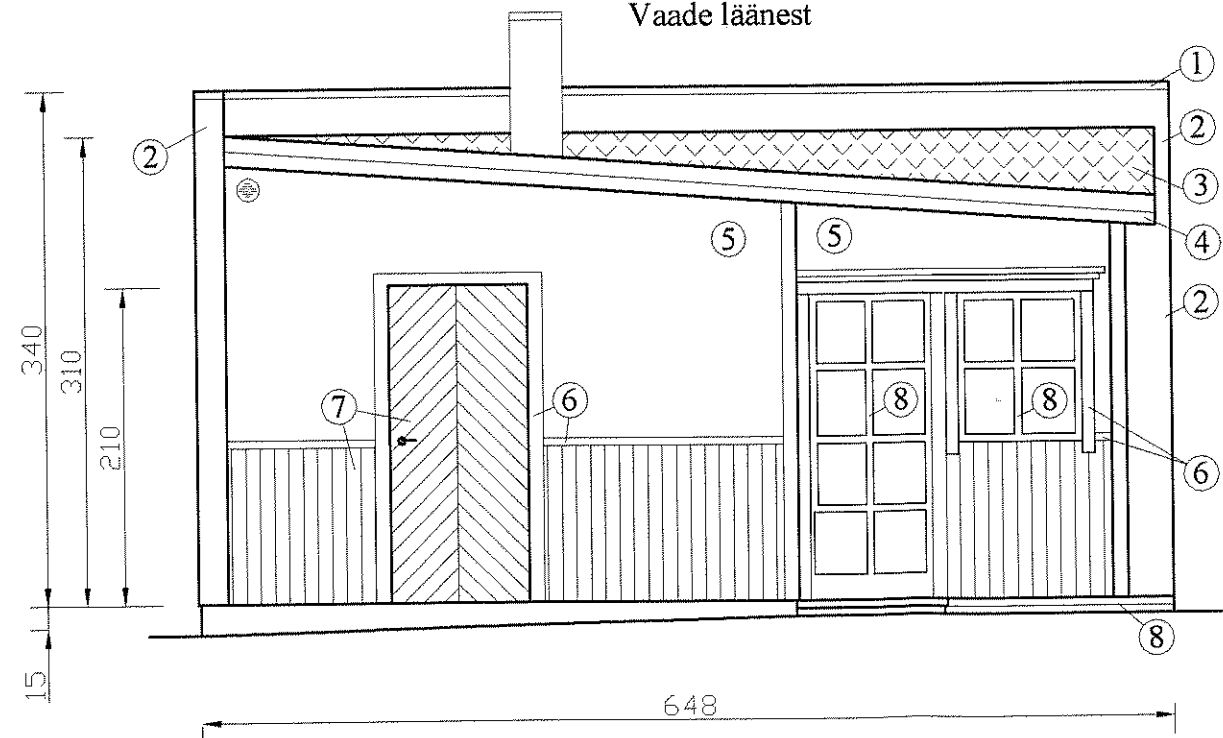

FASSAADI VIIMISTLUS

1. Parapeti katteplekid, akna plekid RR 23-Rannila tootekataloog
2. Fibro-plokk sein- välistööde värv kivipindadele VivaCOLOR 4712 A/1
3. Bituumen-sindelpaat - kärg - toon tumepruun kollase varjundiga
4. Karniis - välistööde värv puidule - VivaCOLOR 4712 A/1
5. Tsementkiudplaat nat. kivipuruga hele hall
6. Puitpiirdeliistud, metaalpostid, metallpiirded VivaCOLOR toote kat. 4711 A/2
7. Vertikaal-puitprofiillaud VivaCOLOR 4709 A/2
8. Avatäited - puit VALGE toon

ABIHOONE EELPROJEKT		JÕHISE NIMETUS		MOOTKAVA
TELLJA	H. TREIBLUT	Vaade LÕUNAST/LÄÄNEST		1:50
AADRESS	PÄRNU, Kirsi tn.5	PROJEKT	KUUPAEV	TÖÖ NR
PROJEKTEERIJ	Ülevi ELJAND EP 00312 FIE-0001	STAND	LEHT	04-2009-1
		A	4	LEHT