


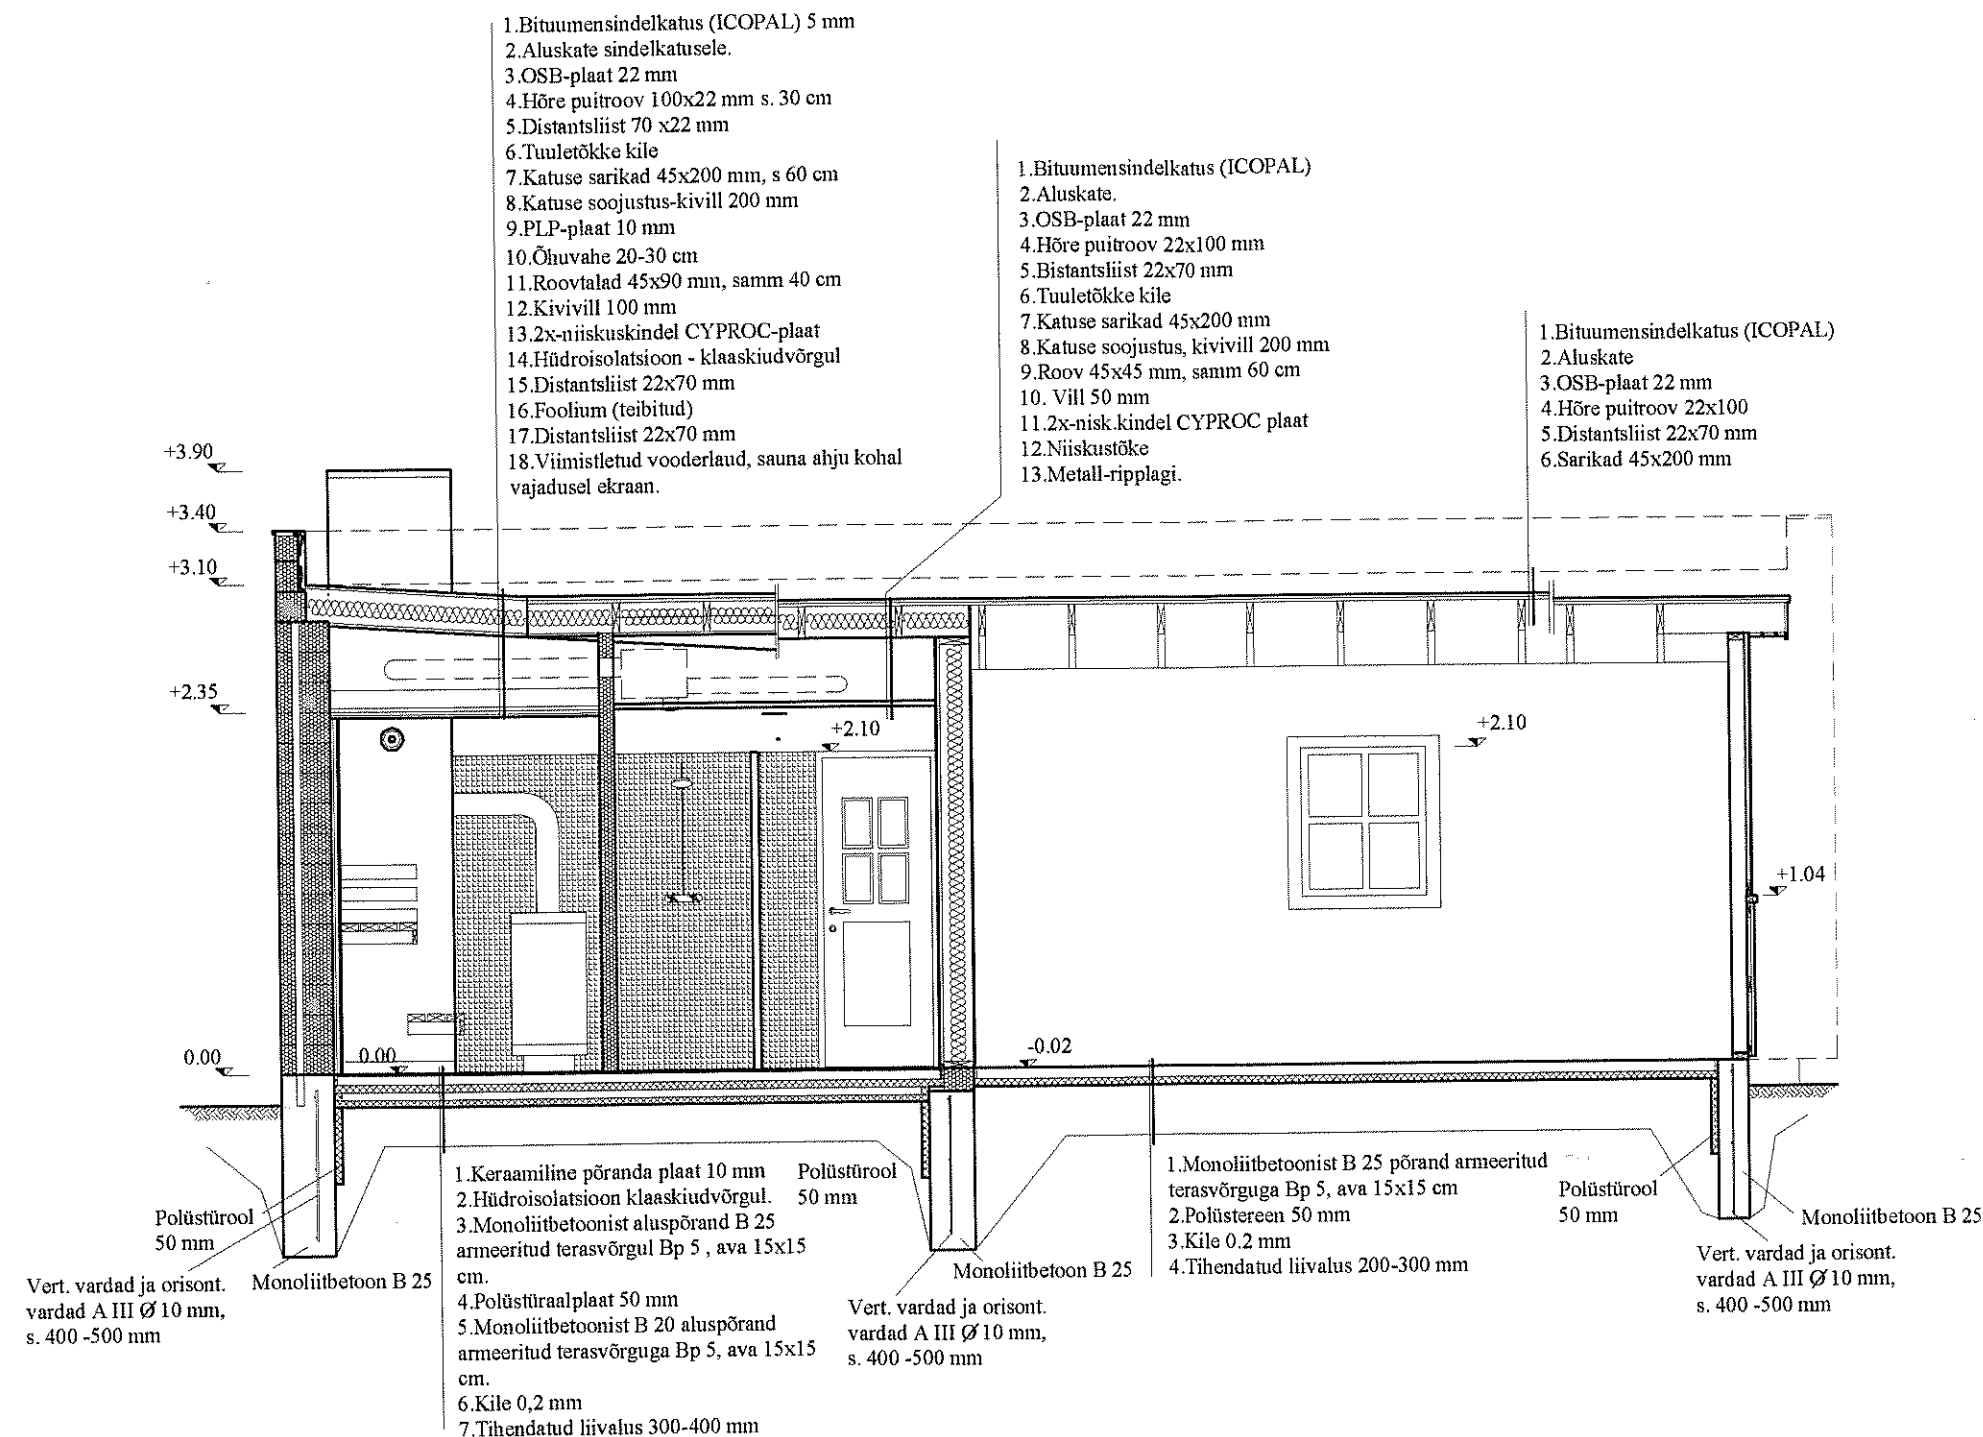

ABIHOONE ESKISPROJEKT		JÕONISE NIMETUS		MOOTKAVA
TELLAJA	H. TREIBLUT	LÕIGE A - A		1:50
ADRESS	PÄRNU, Kirsi tn.5	PROJEKT	KUUPAEV	TÖÖ NR
PROJEKTEERIJ	Ülevi ELJAND EP 00312 FIE-0001	STAND	LEHT	04-2009-I
		A	3	LEHT