
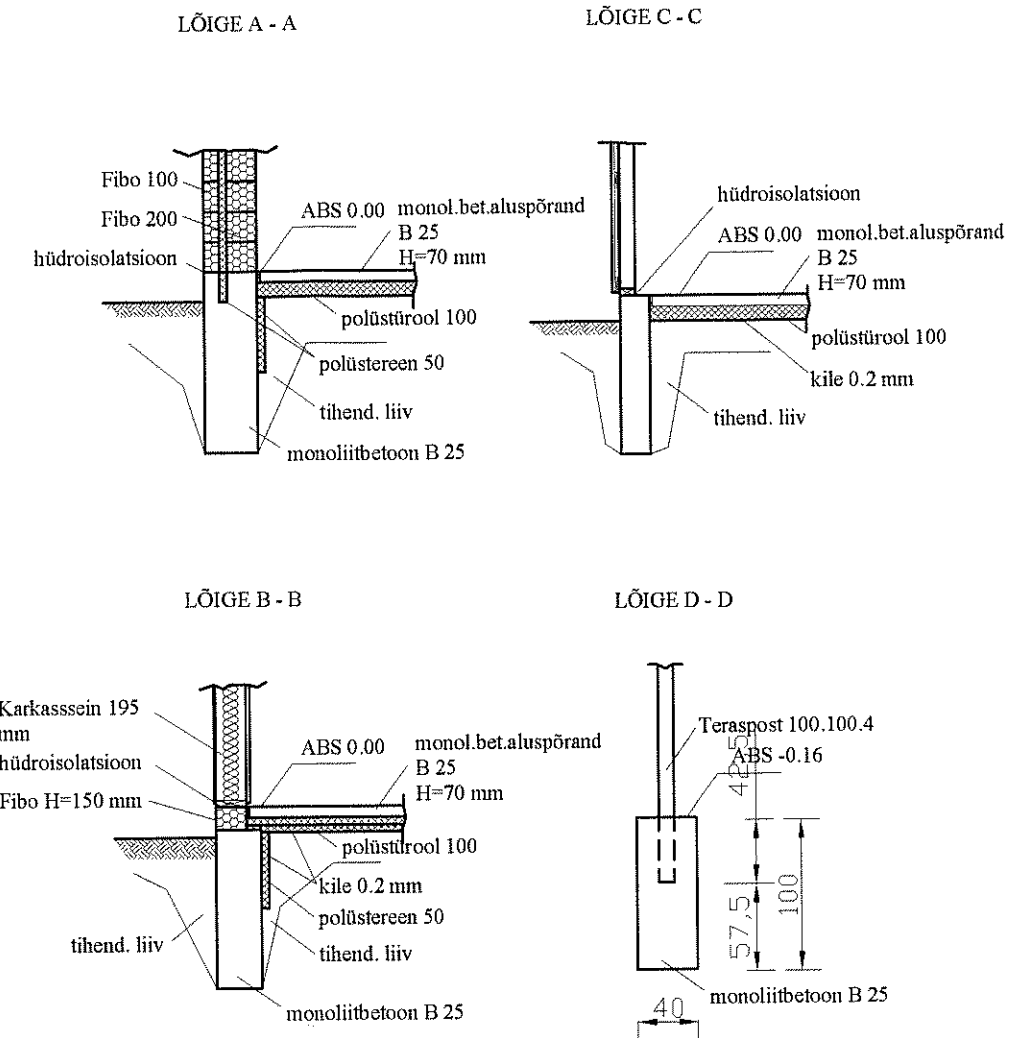


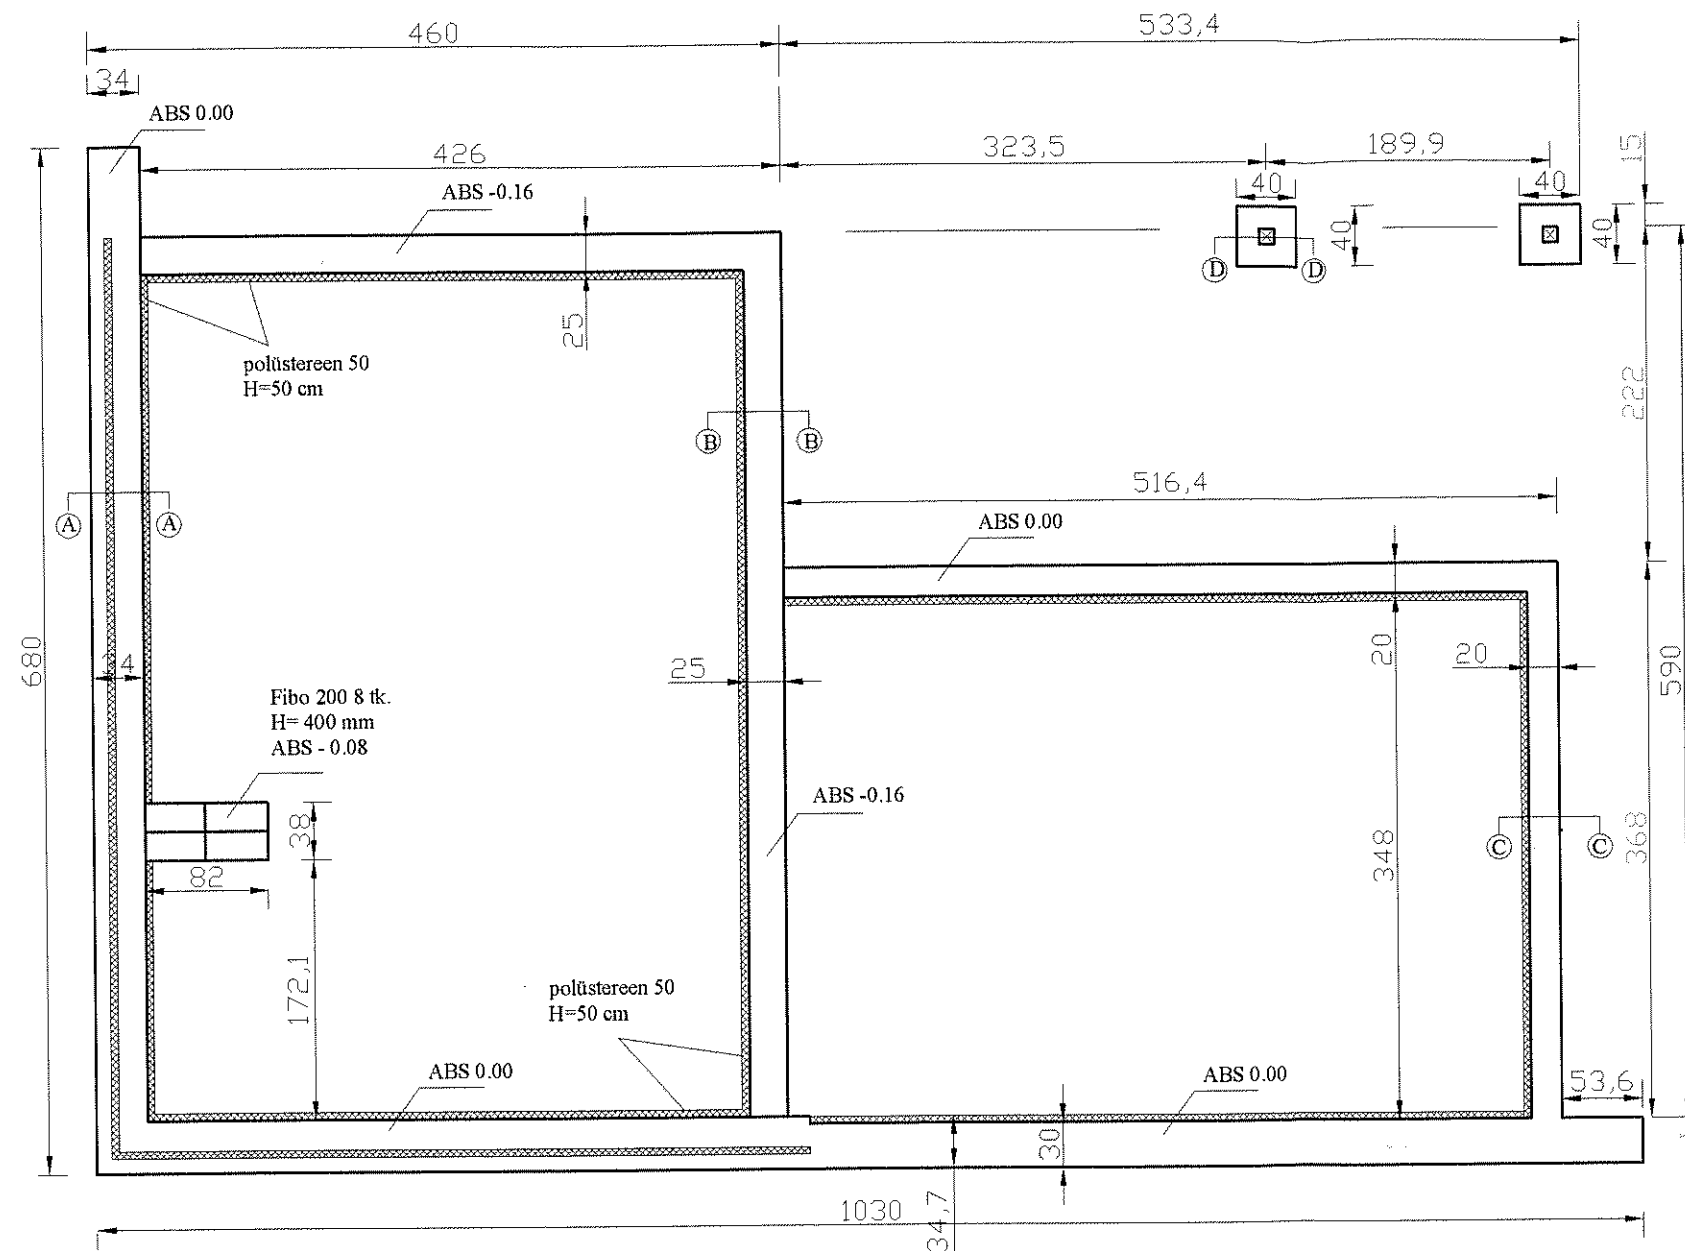

ABIHOONE EELPROJEKT		JÕONISE NIMETUS		MOÕTKAVA
TELLUJA	H. TREIBLUT	VUNDAMENDI PLAAN		1:50
AADRESS	PÄRNU, Kirsi tn.5	PROJEKT	KUUPAEV	TÖÖ NR
PROJEKTEERUJA	Ülevi ELJAND EP 00312 FIE-0001	STAND	aprill 2009	04-2009-I
		LEHT	1	LEHT