


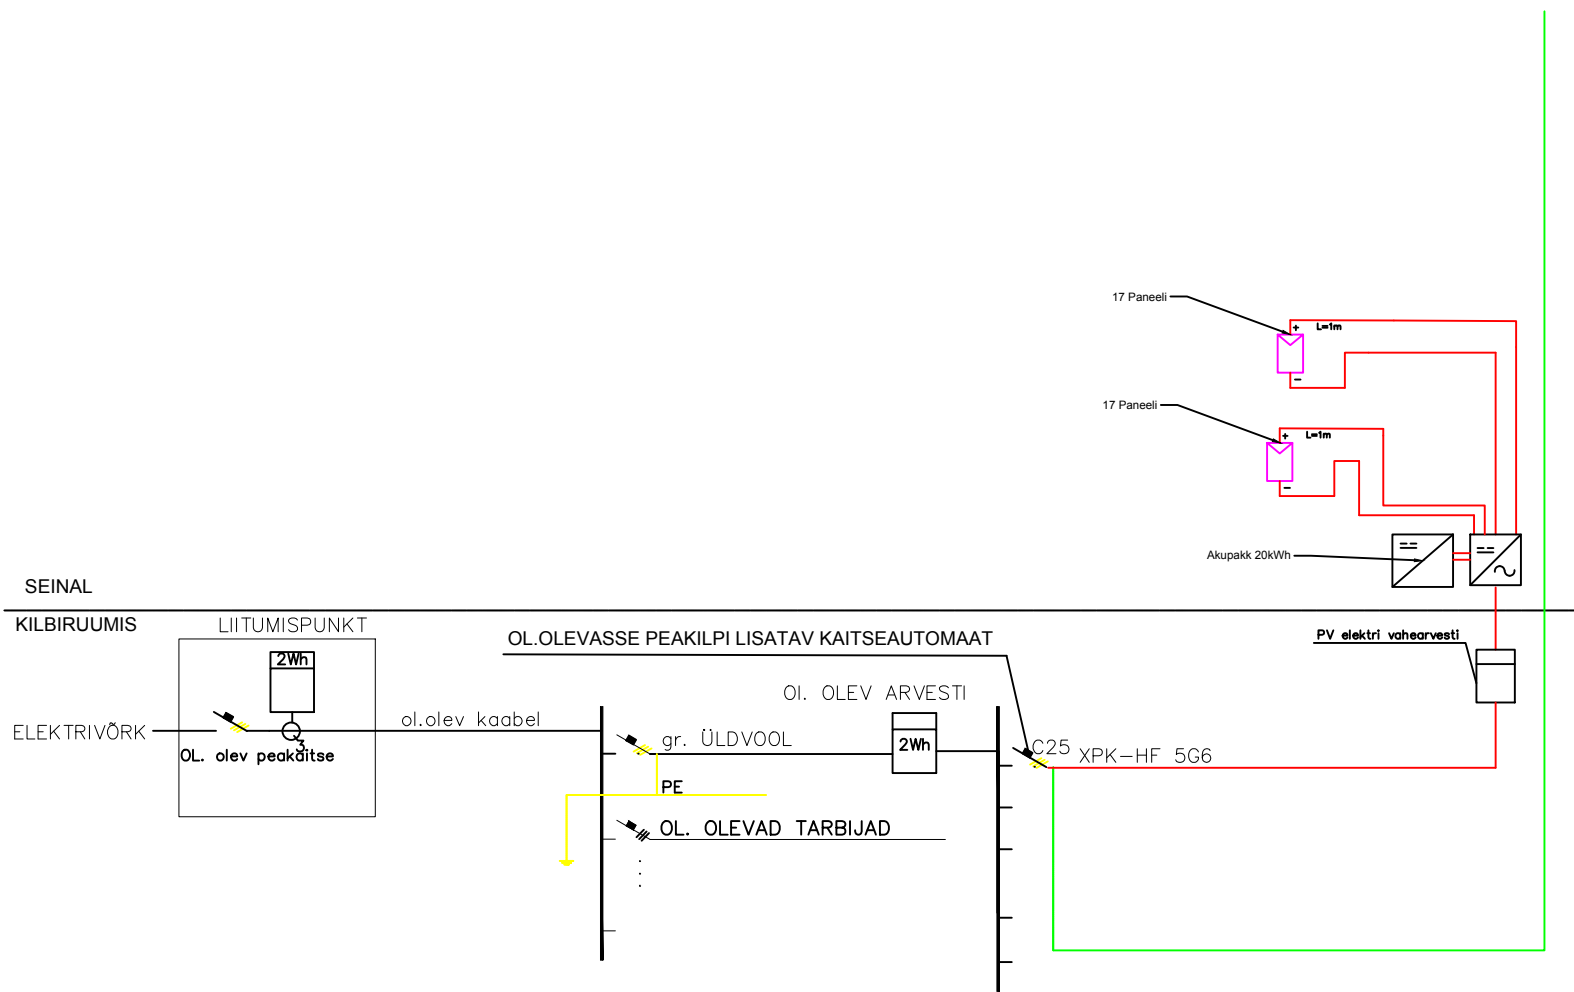

		OBJEKT		Elamu päikeseelektrijaam Rosma küla, Põlva vald, Põlvamaa	
		PJONISE NR 01 PV Põhimõtteskeem			SKETCH M1/100
TEHASE		VALD- KORD		Tugewvool	
PROJ.		DISE- JUNK		Projekt. SISUKORD	
KONTOL		TOO NR		PJONISE NR	
DIL		KOMPTE		MÄRKUS	
				PP	
		01012025		02	
				00	