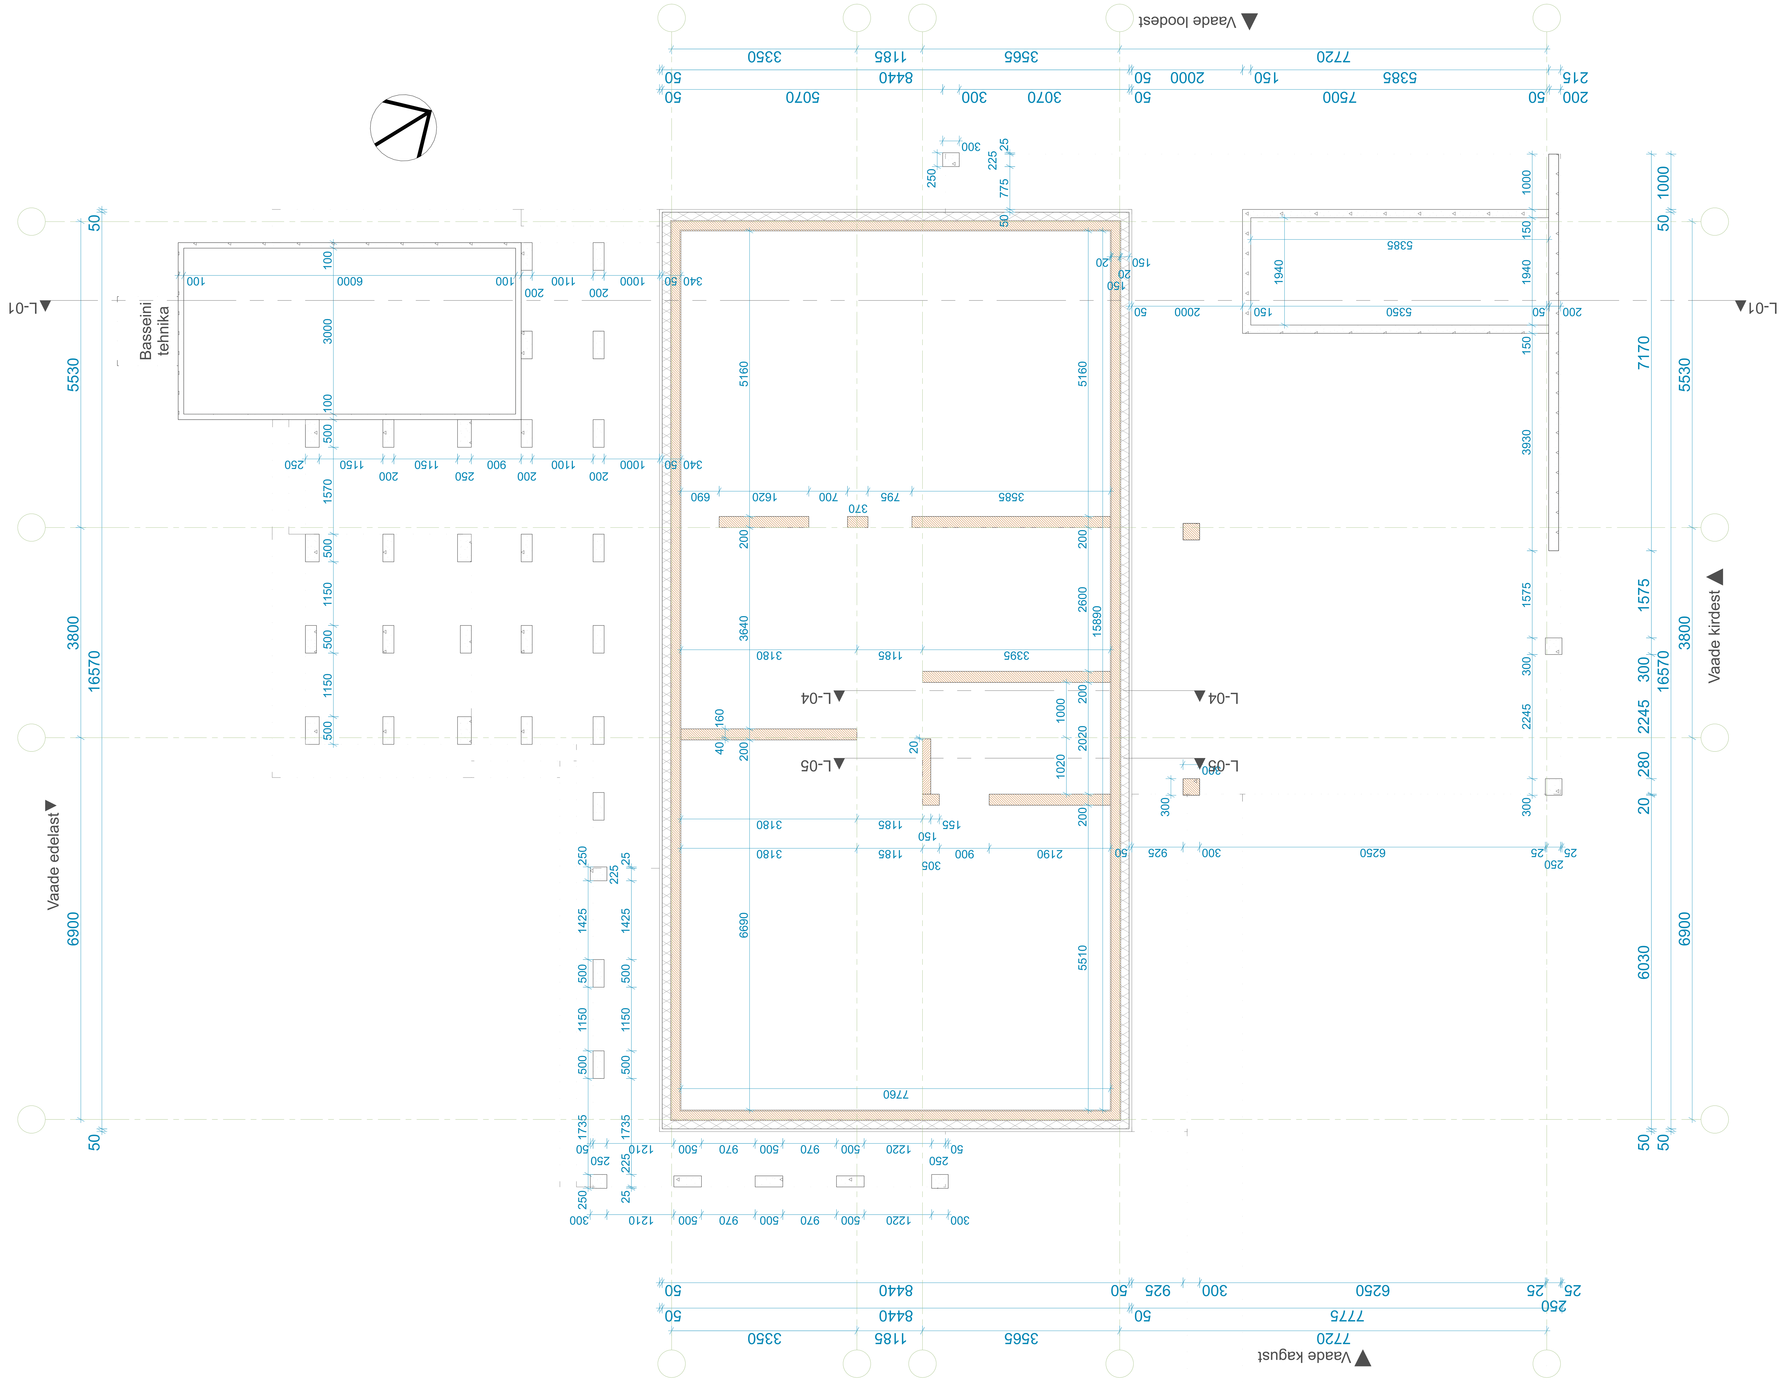
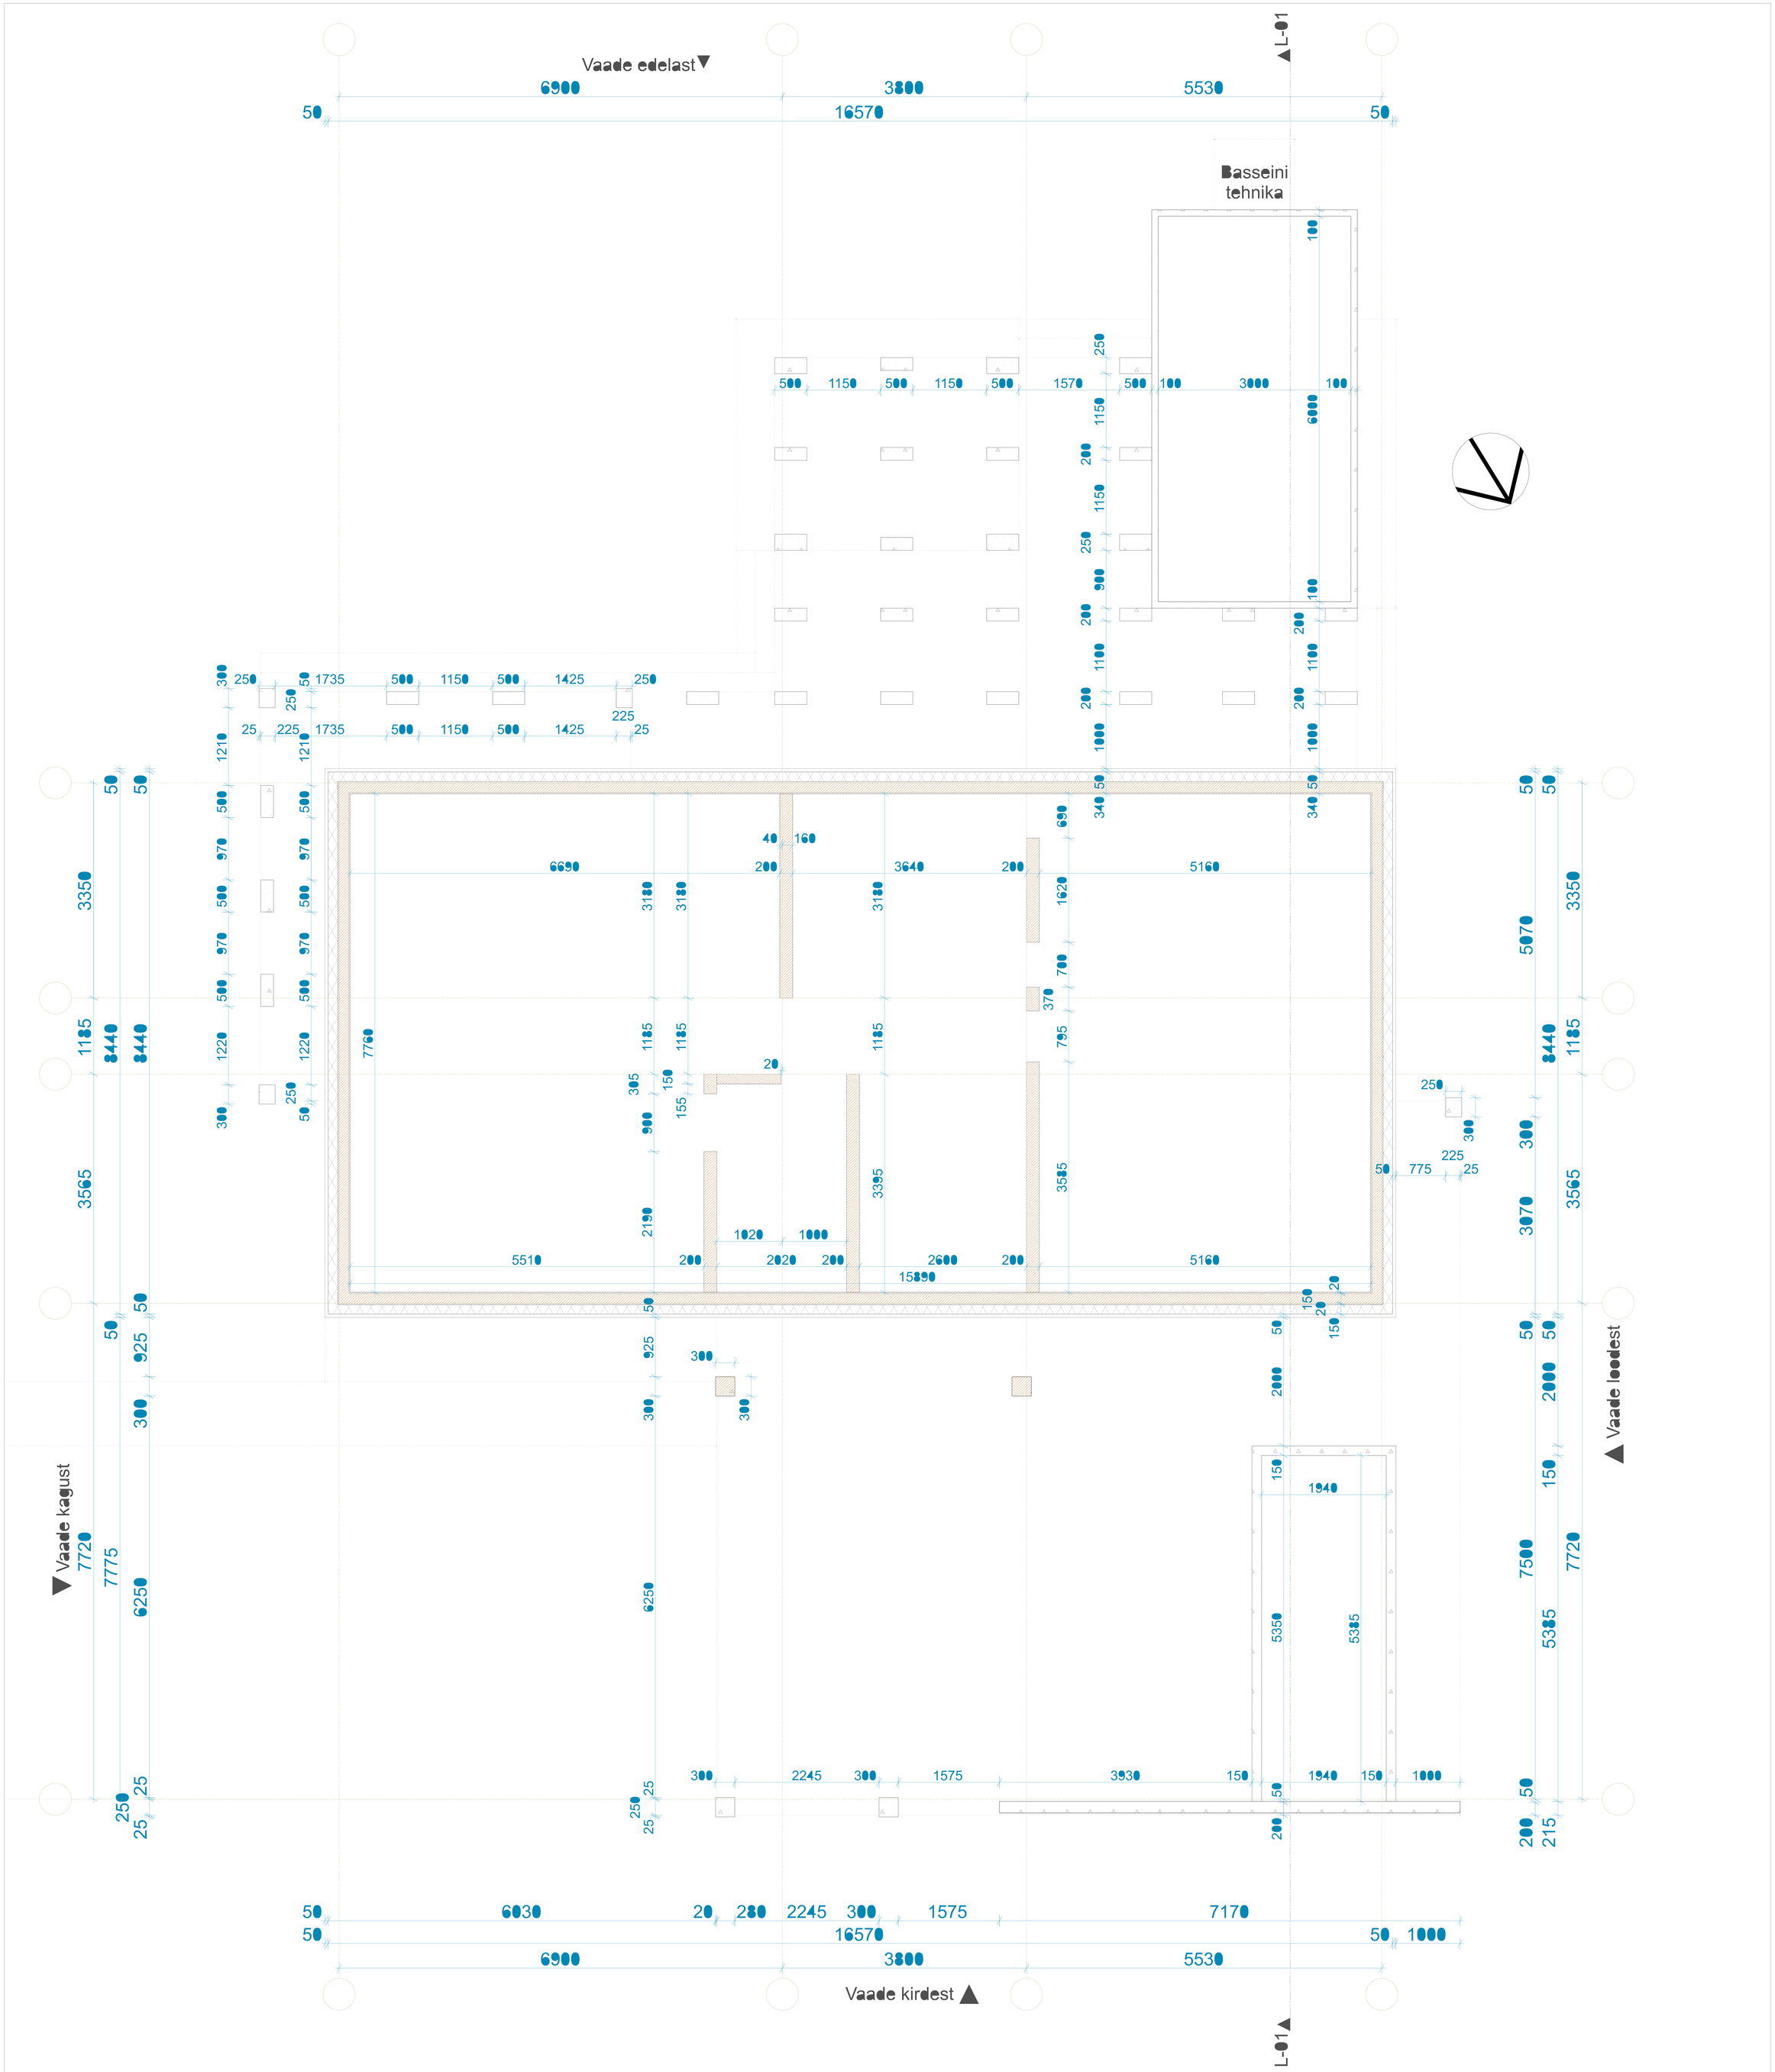

Vaade loodest
Vaade kagust
Vaade edelast
Vaade kirdest
L-01
L-04
L-05
Basseini tehnika

A 3



OBJEKTI NIMI JA AADRESS	TELLIJA	STAADIUM	MÕÕTKAVA	TÖÖ NR.
üksikelamu Tabasalu, Harku vald, Harju maakond		EP	1:100	2411
	PROJEKTI AUTOR	LEHE NR.	KUUPÄEV	
		AR2-01	21/01/2026	
JOONISE NIMI JA MÕÕTKAVA				
Vundamendiplaan				