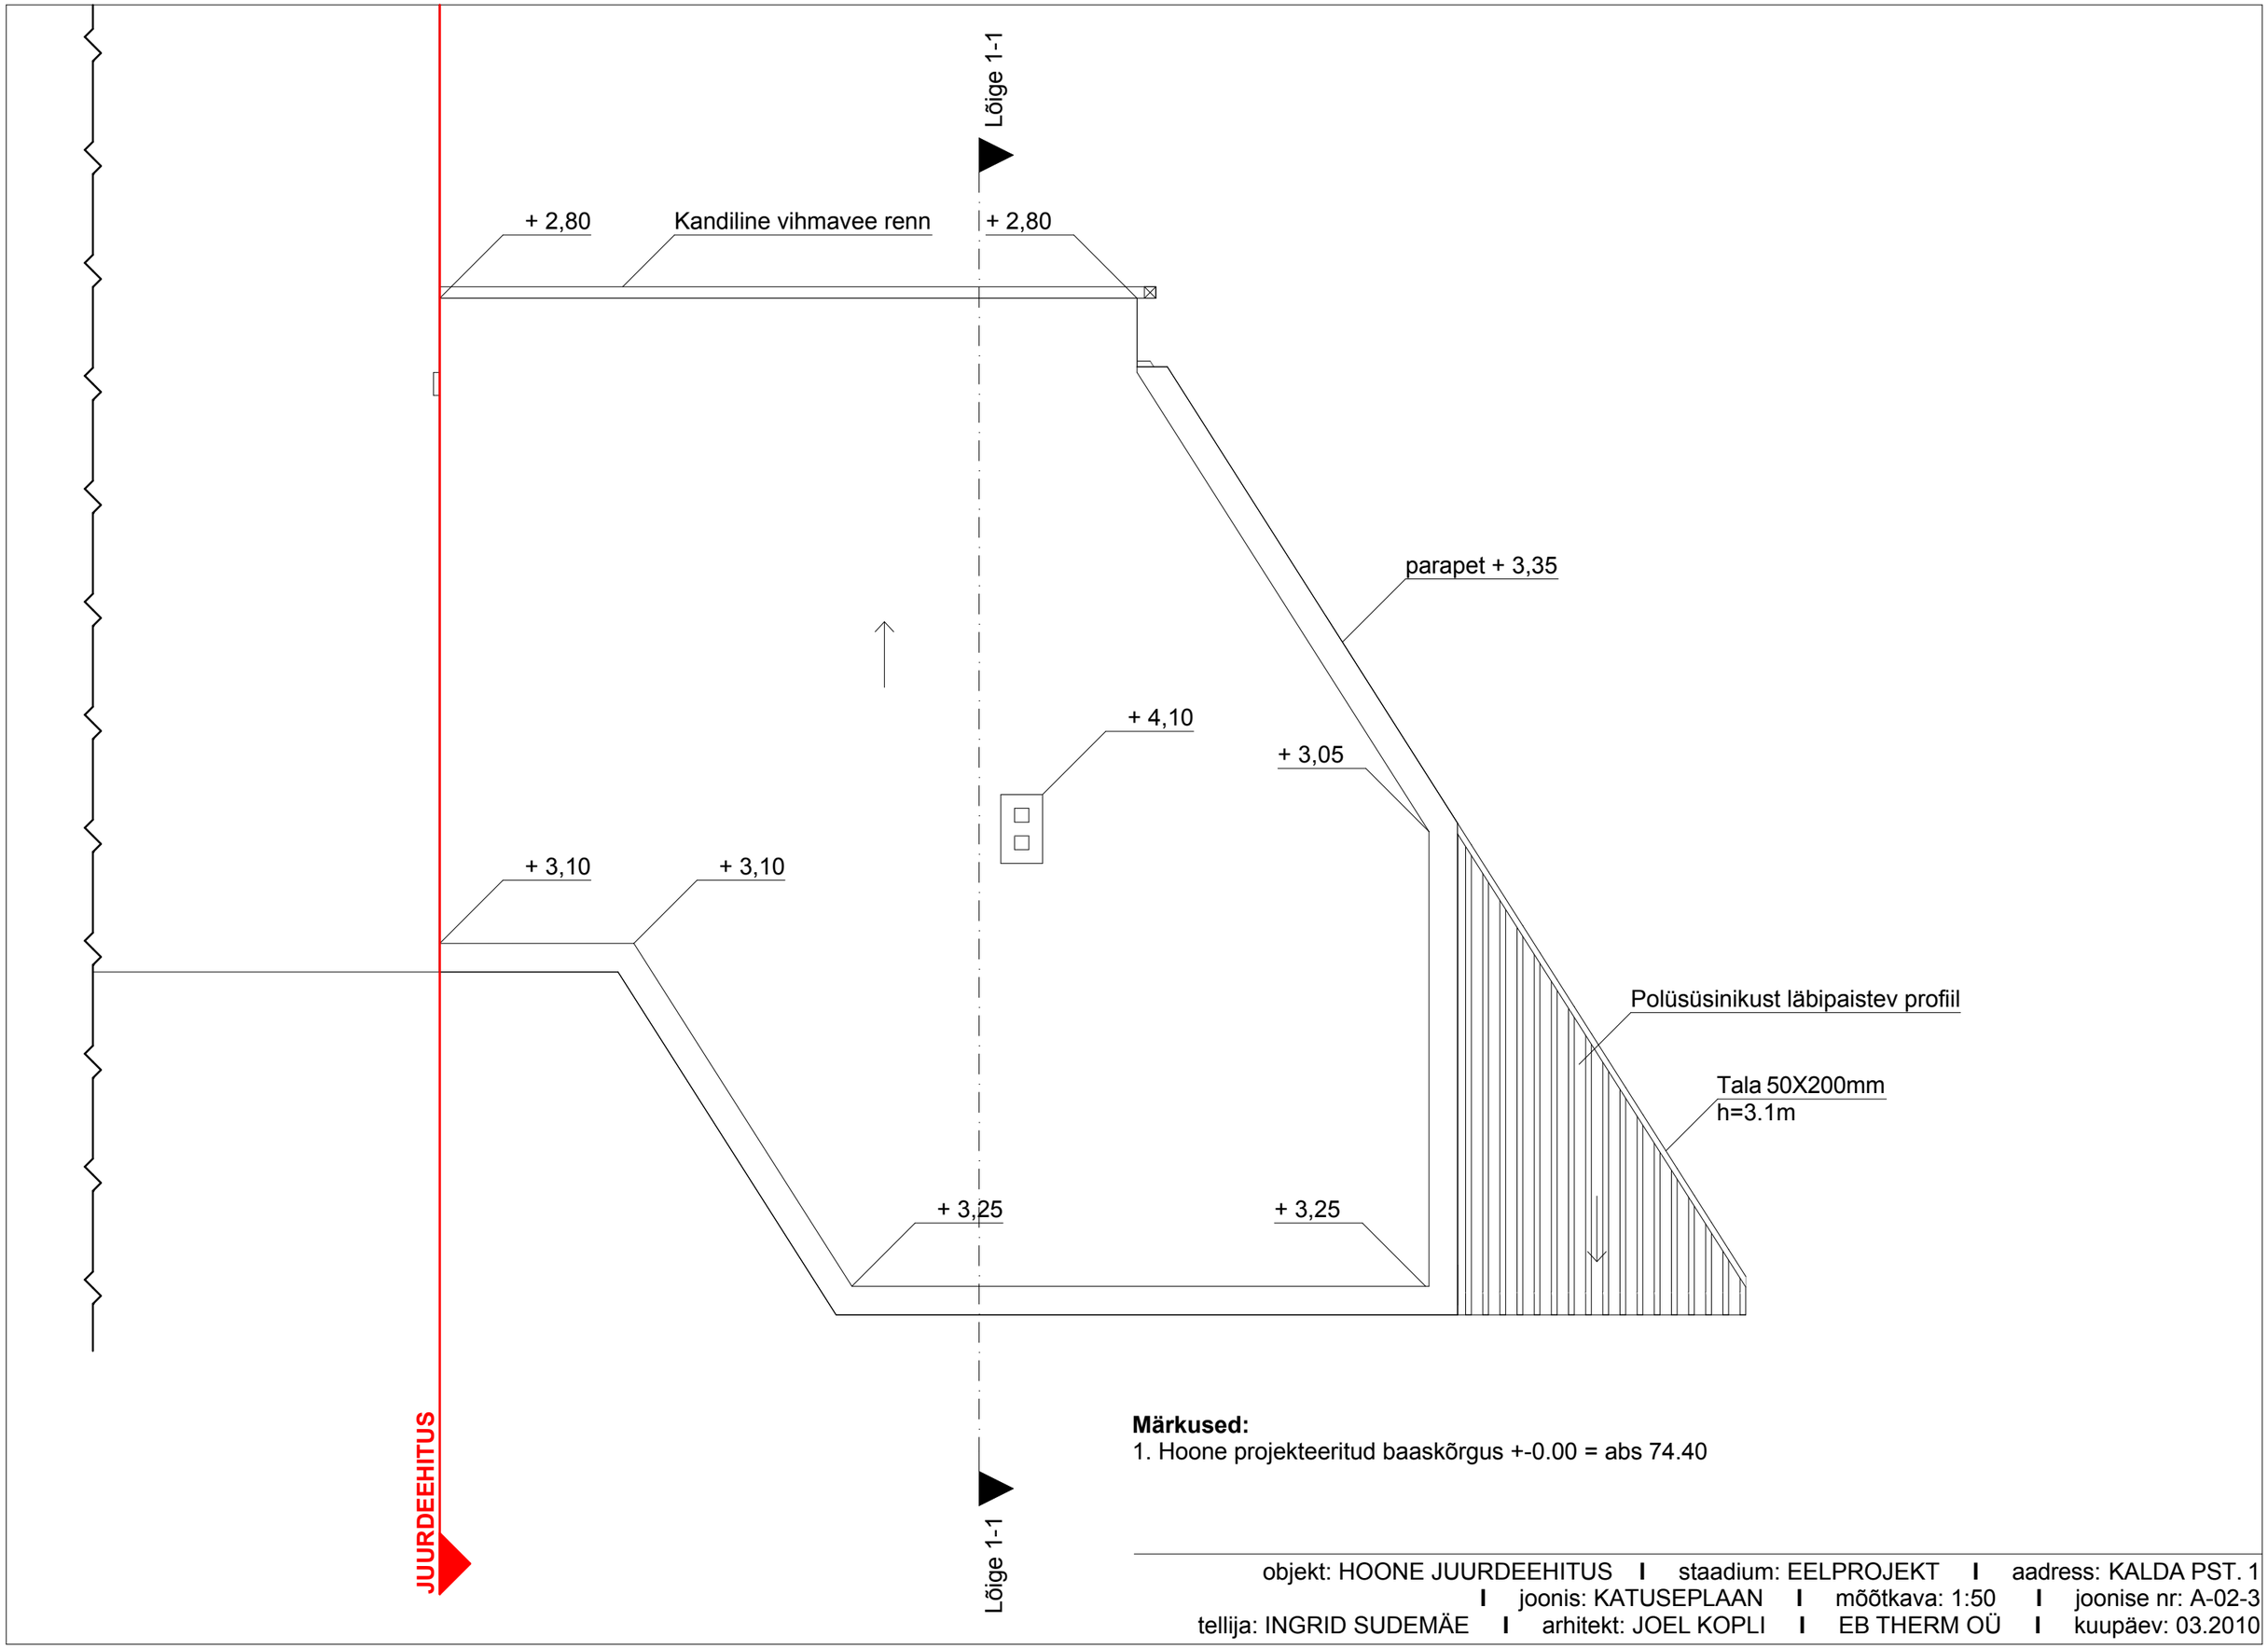

Märkused:
1. Hoone projekteeritud baaskõrgus +-0.00 = abs 74.40

objekt: HOONE JUURDEEHITUS I staadium: EELPROJEKT I aadress: KALDA PST. 1
I joonis: KATUSEPLAAN I mõõtkava: 1:50 I joonise nr: A-02-3
tellija: INGRID SUDEMÄE I arhitekt: JOEL KOPLI I EB THERM OÜ I kuupäev: 03.2010