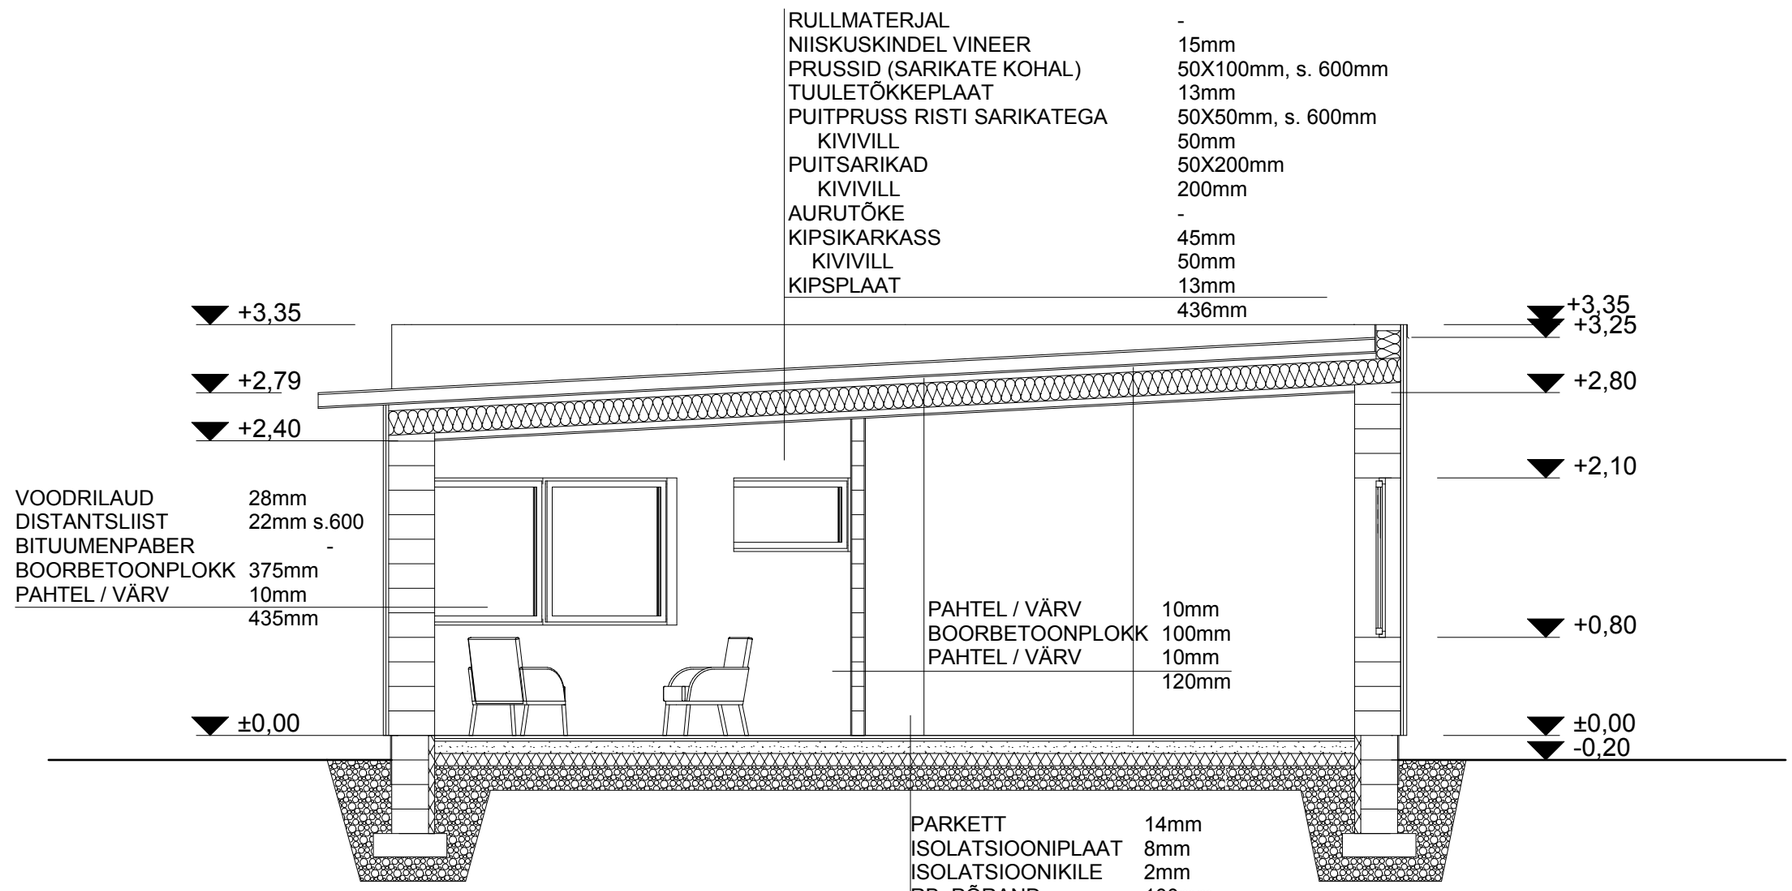

RULLMATERJAL	-
NIISKUSKINDEL VINEER	15mm
PRUSSID (SARIKATE KOHAL)	50X100mm, s. 600mm
TUULETÕKKEPLAAT	13mm
PUITPRUSS RISTI SARIKATEGA	50X50mm, s. 600mm
KIVIVILL	50mm
PUITSARIKAD	50X200mm
KIVIVILL	200mm
AURUTÕKE	-
KIPSIKARKASS	45mm
KIVIVILL	50mm
KIPSPLAAT	13mm
	436mm

VOODRILAUD	28mm
DISTANTSLIIST	22mm s.600
BITUUMENPABER	-
BOORBETOONPLOKK	375mm
PAHTEL / VÄRV	10mm
	435mm

PAHTEL / VÄRV	10mm
BOORBETOONPLOKK	100mm
PAHTEL / VÄRV	10mm
	120mm

PARKETT	14mm
ISOLATSIOONIPLAAT	8mm
ISOLATSIOONIKILE	2mm
RB. PÕRAND	100mm
SOOJUSTUS EPS	100mm
KRUUS	200mm
	424mm

Märkused:
1. Hoone projekteeritud baaskõrgus +-0.00 = abs 74.40

objekt: HOONE JUURDEEHITUS | staadium: EELPROJEKT | aadress: KALDA PST. 1
| joonis: LÕIGE 1-1 | mõõtkava: 1:50 | joonise nr: A-04-1
tellija: INGRID SUDEMÄE | arhitekt: JOEL KOPLI | EB THERM OÜ | kuupäev: 03.2010