




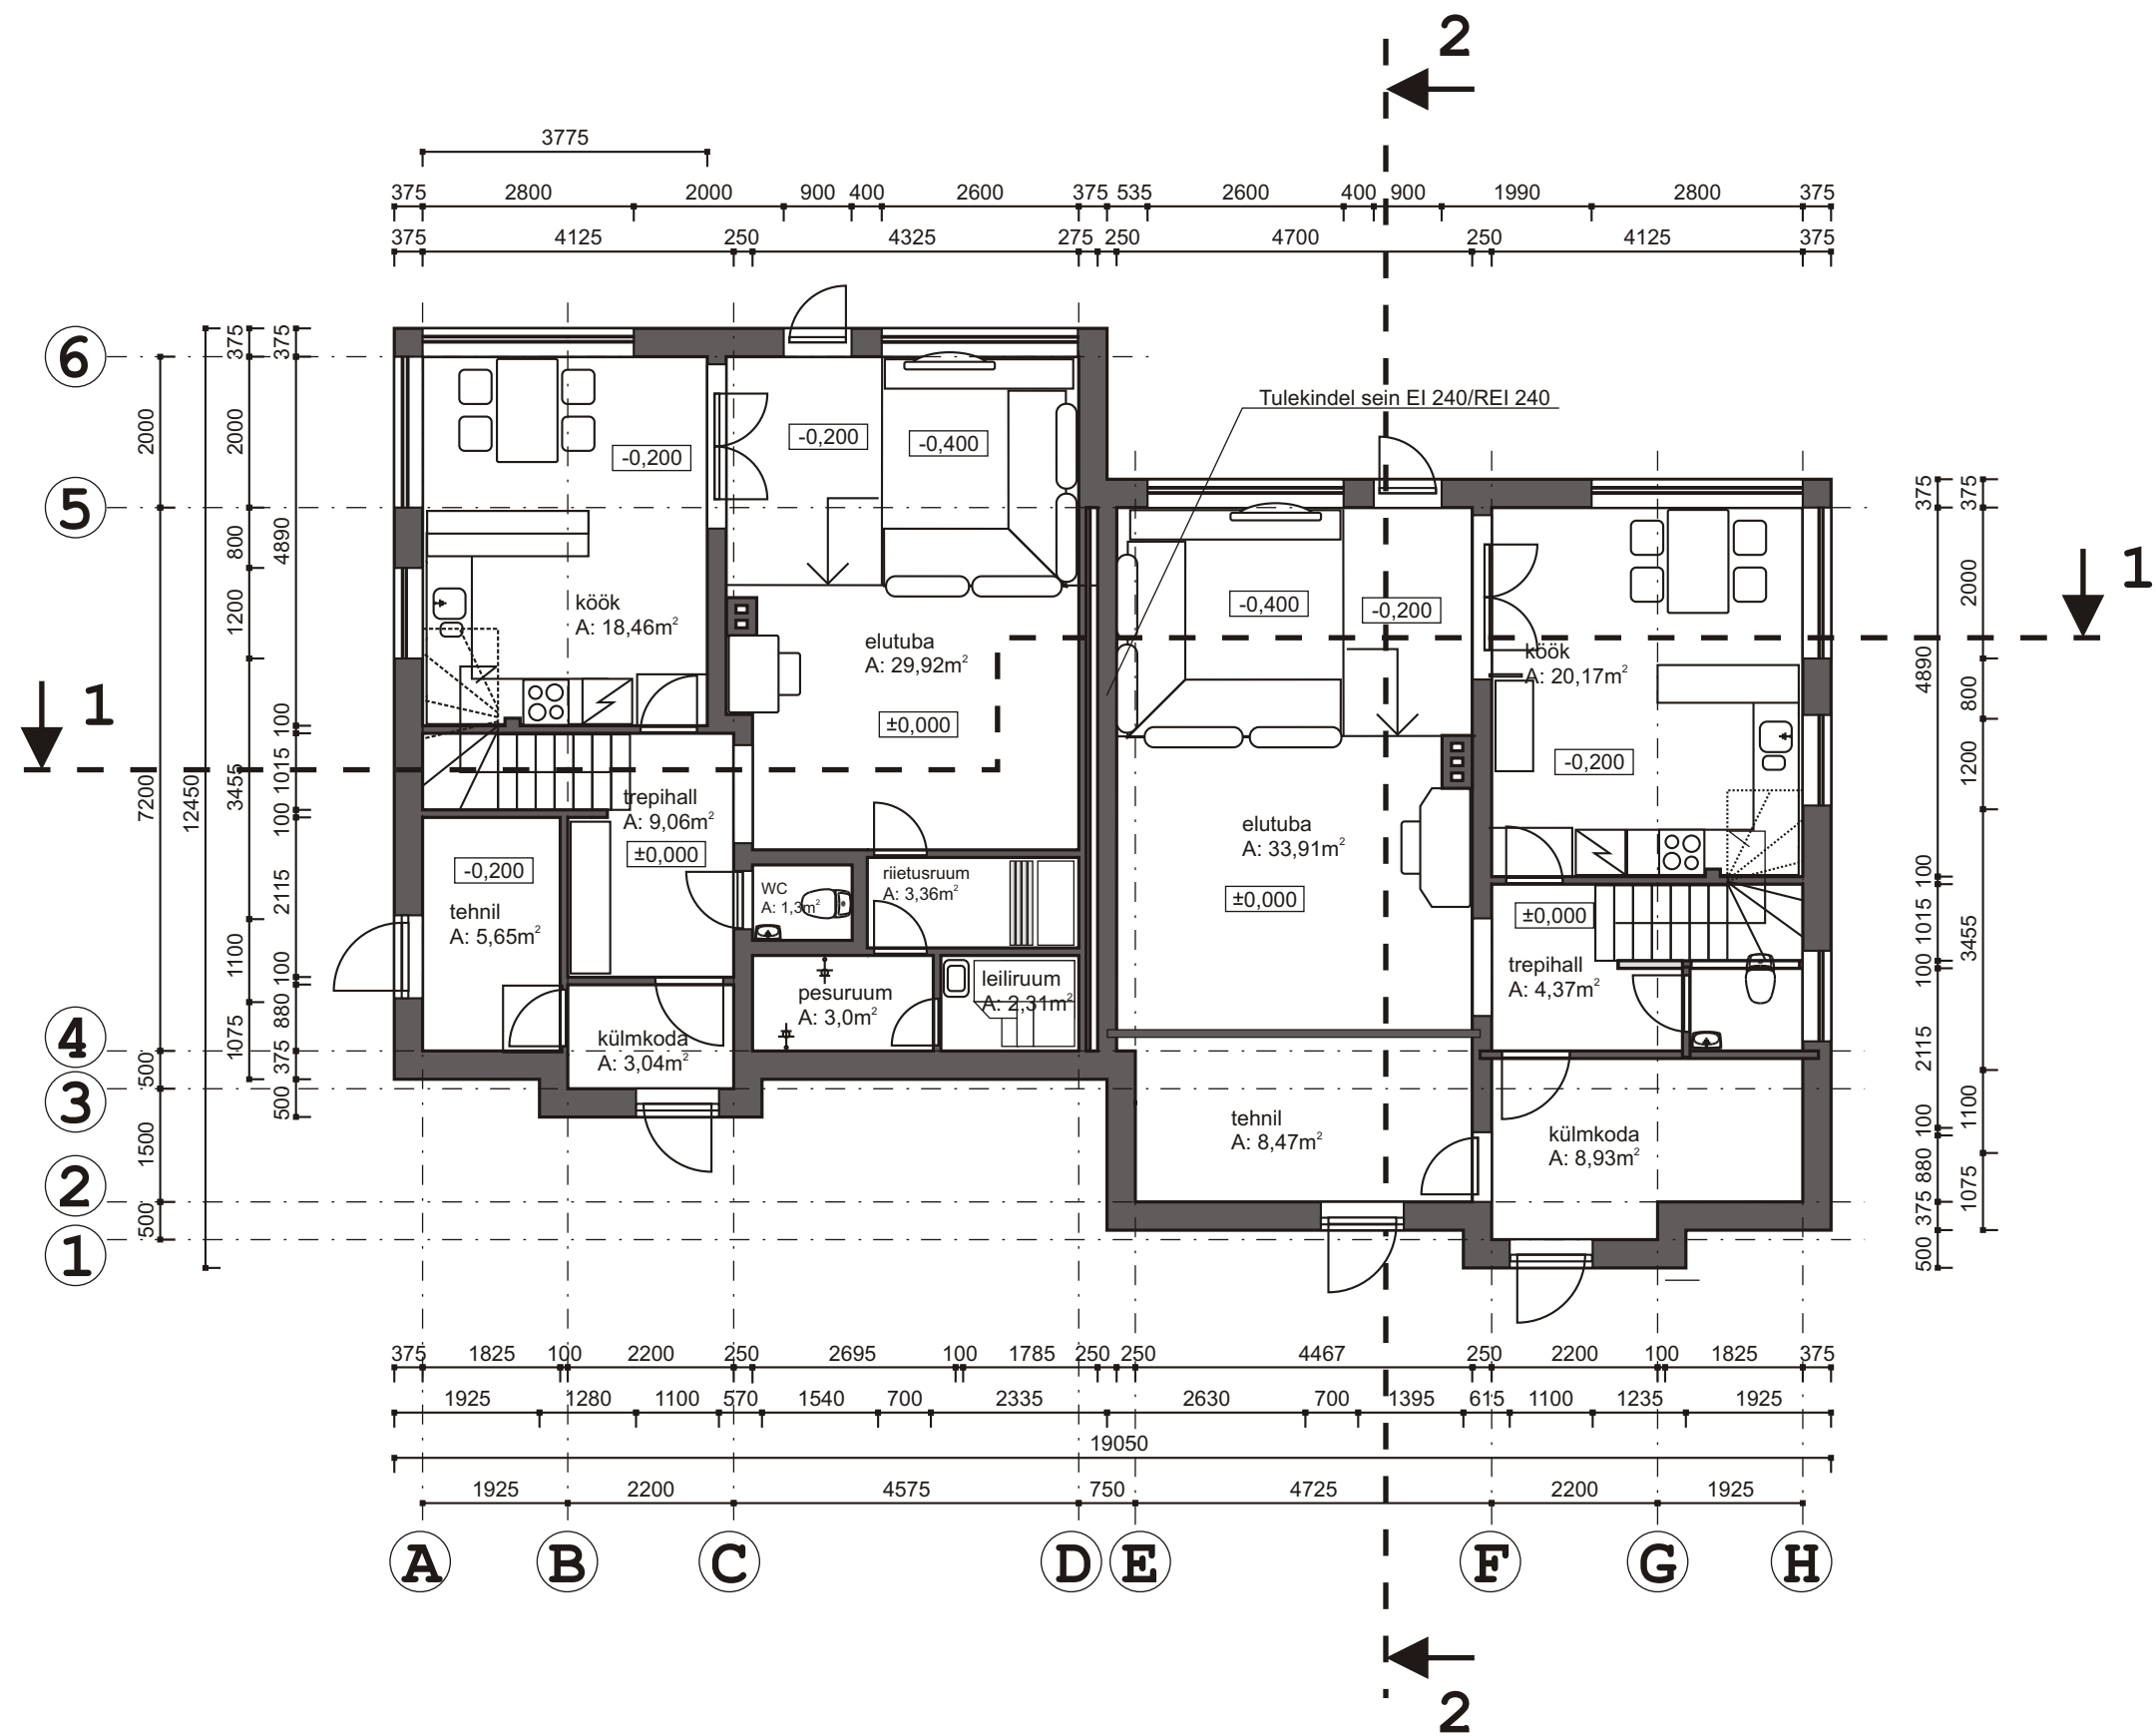


			Elamu Harku vallas Toome tee 4		AR	
projekteeris	H.Tali		I korruse plaan M 1 : 100		Stadium	Eelprojekt
kontrollis	K.Tõra				Leht	1

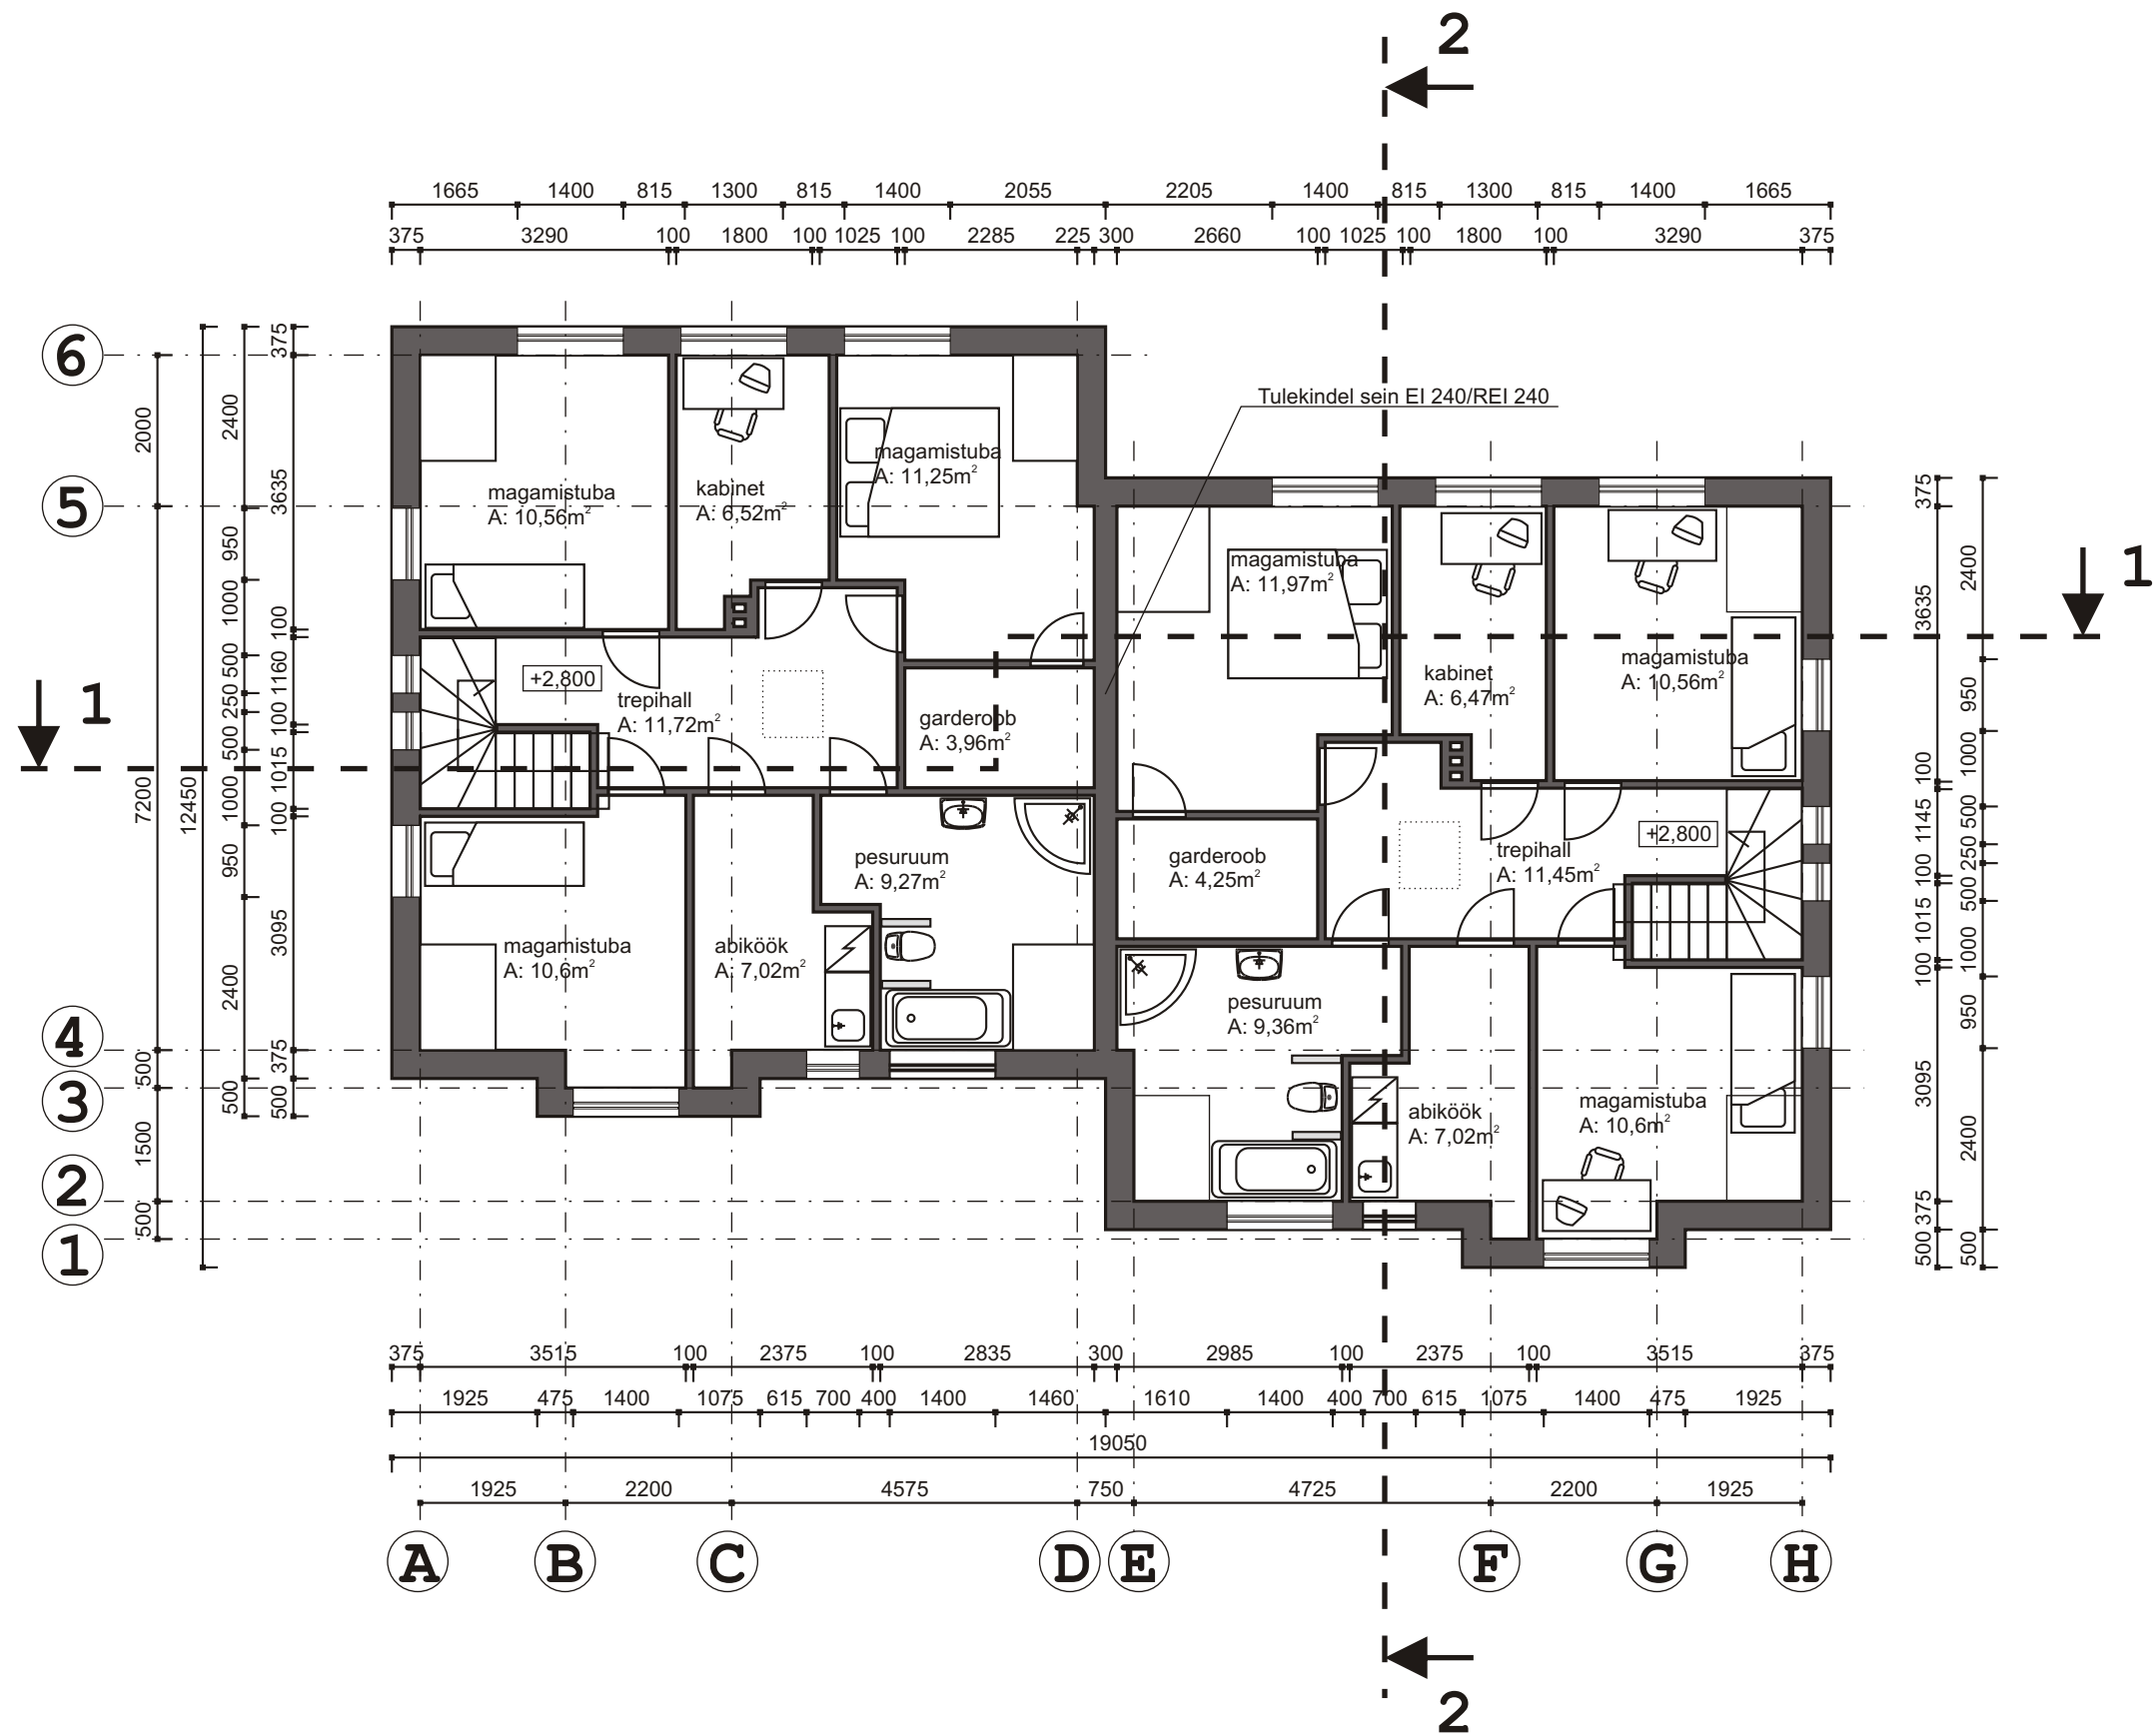


			Elamu Harku vallas Toome tee 4		AR	
projekteeris	H.Tali		II korruse plaan M 1 : 100		Stadium	Eelprojekt
kontrollis	K.Tõra				Leht	2

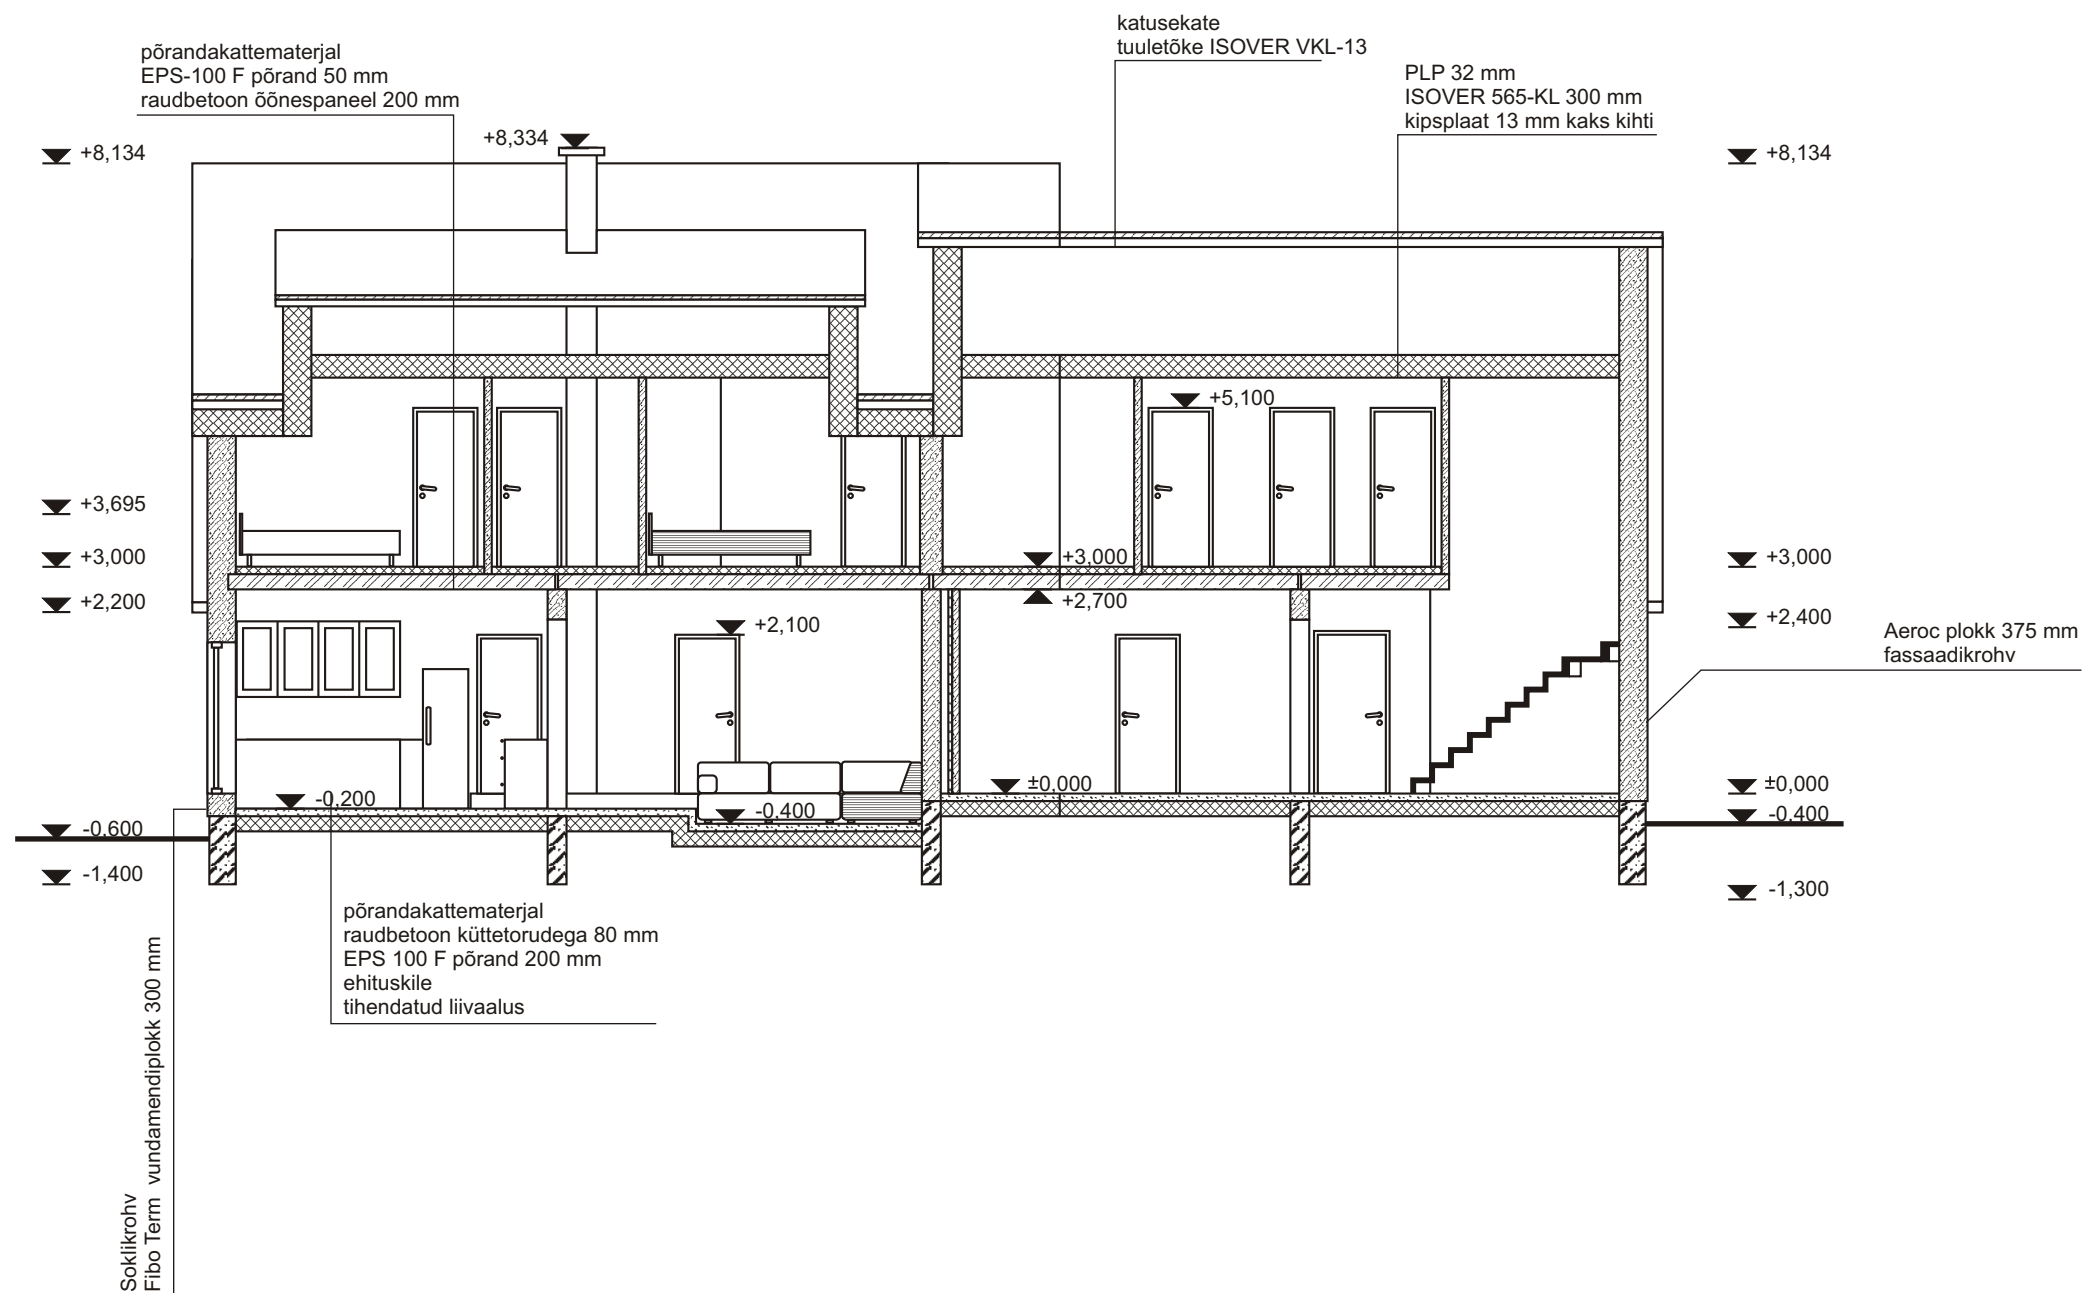

			Elamu Harku vallas Toome tee 4	AR	
projekteeris	H.Tali		lõige 1-1 M 1 : 100	Stadium	Eelprojekt
kontrollis	K.Tõra			Leht	3

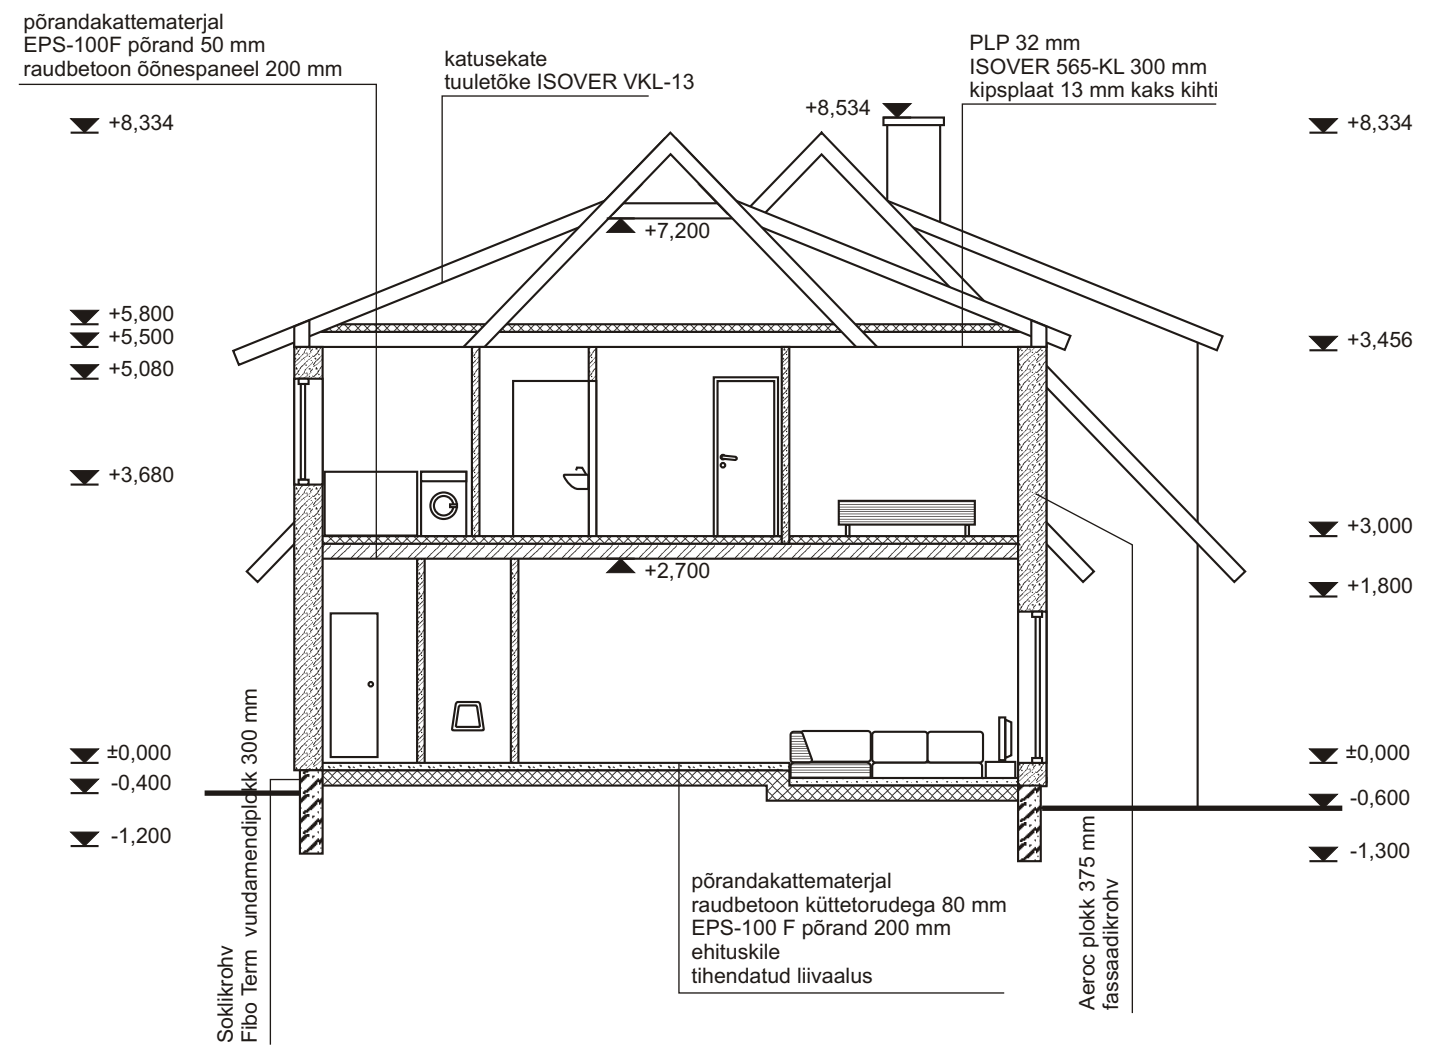


			Elamu Harku vallas Toome tee 4		AR	
projekteeris	H.Tali		lõige 2-2 M 1 : 100	Stadium	Eelprojekt	
kontrollis	K.Tõra			Leht	4	

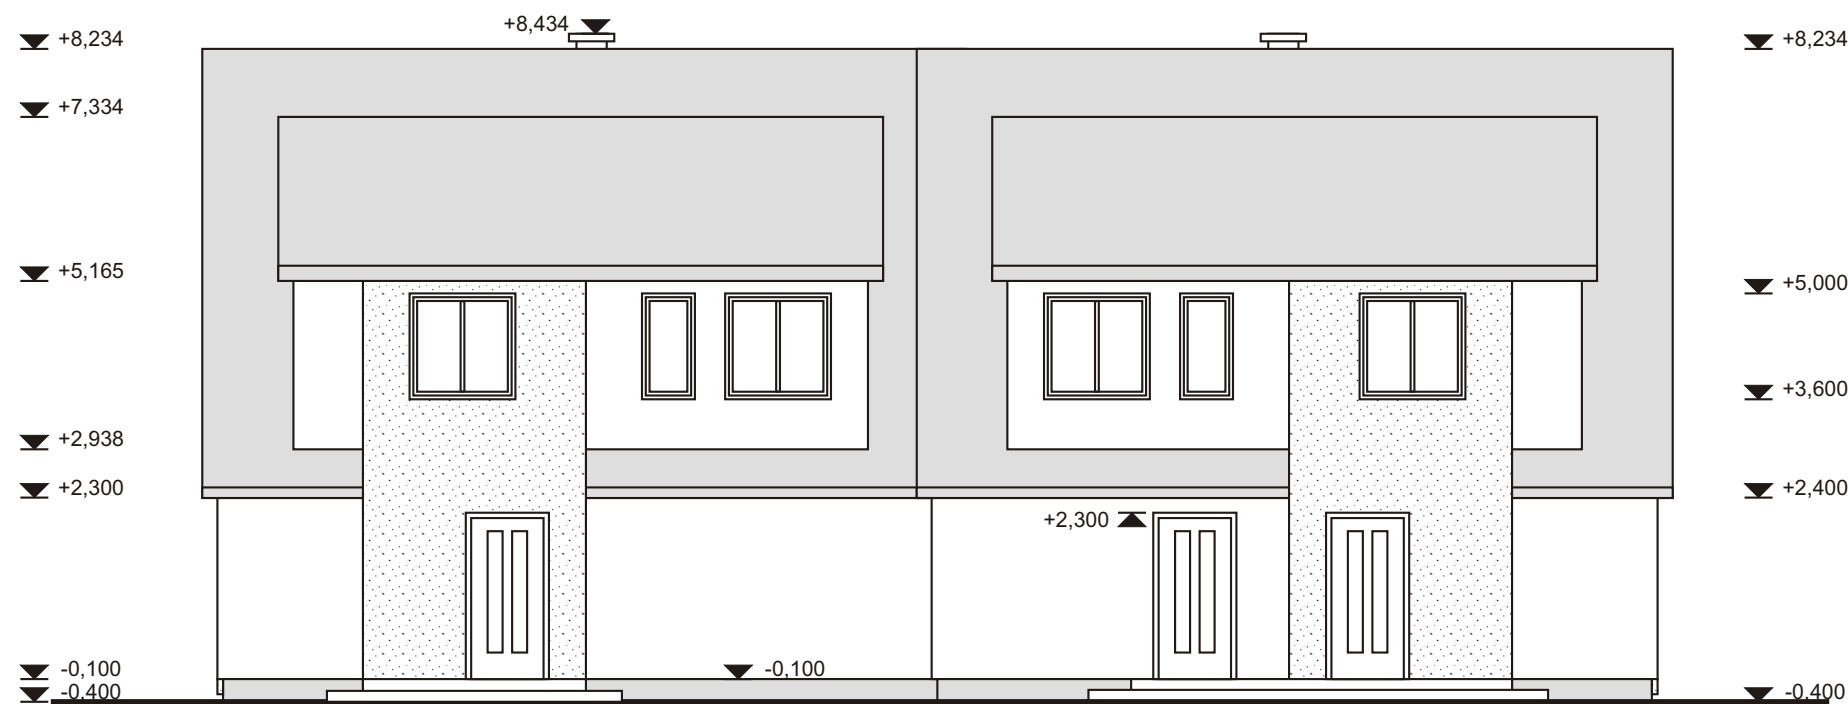


Katuseplekk- värvitoon tumehall
Sein (viirutatud)- krohv värvitoon sinepikollane
Sein- krohv helekollane
Aknad- plastik tumehall
Used- puit värvitoon sinepikollane
Sokkel- kivipuruga soklikrohv värvitoon tumehall

			Elamu Harku vallas Toome tee 4	AR	
projekteeris	H.Täli		vaade loodest M 1 : 100	Stadium	Eelprojekt
kontrollis	K.Tõra			Leht	5

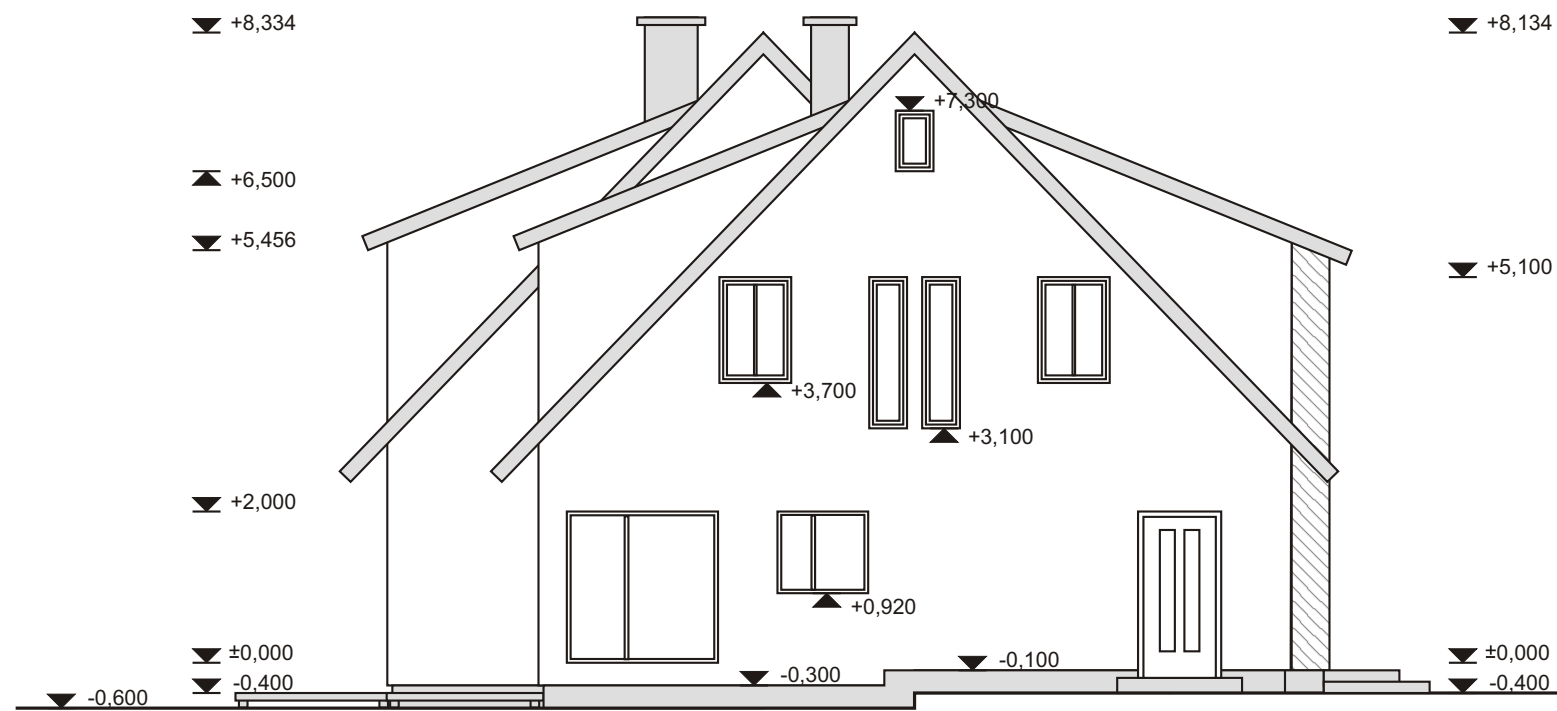


Katuseplekk- värvitoon tumehall
Sein (viirutatud)- krohv värvitoon sinepikollane
Sein- krohv helekollane
Aknad- plastik tumehall
Used- puit värvitoon sinepikollane
Sokkel- kivipuruga soklikrohv värvitoon tumehall

			Elamu Harku vallas Toome tee 4		AR	
projekteeris	H.Täli		vaade kirdest M 1 : 100	Stadium	Eelprojekt	
kontrollis	K.Tõra			Leht	6	

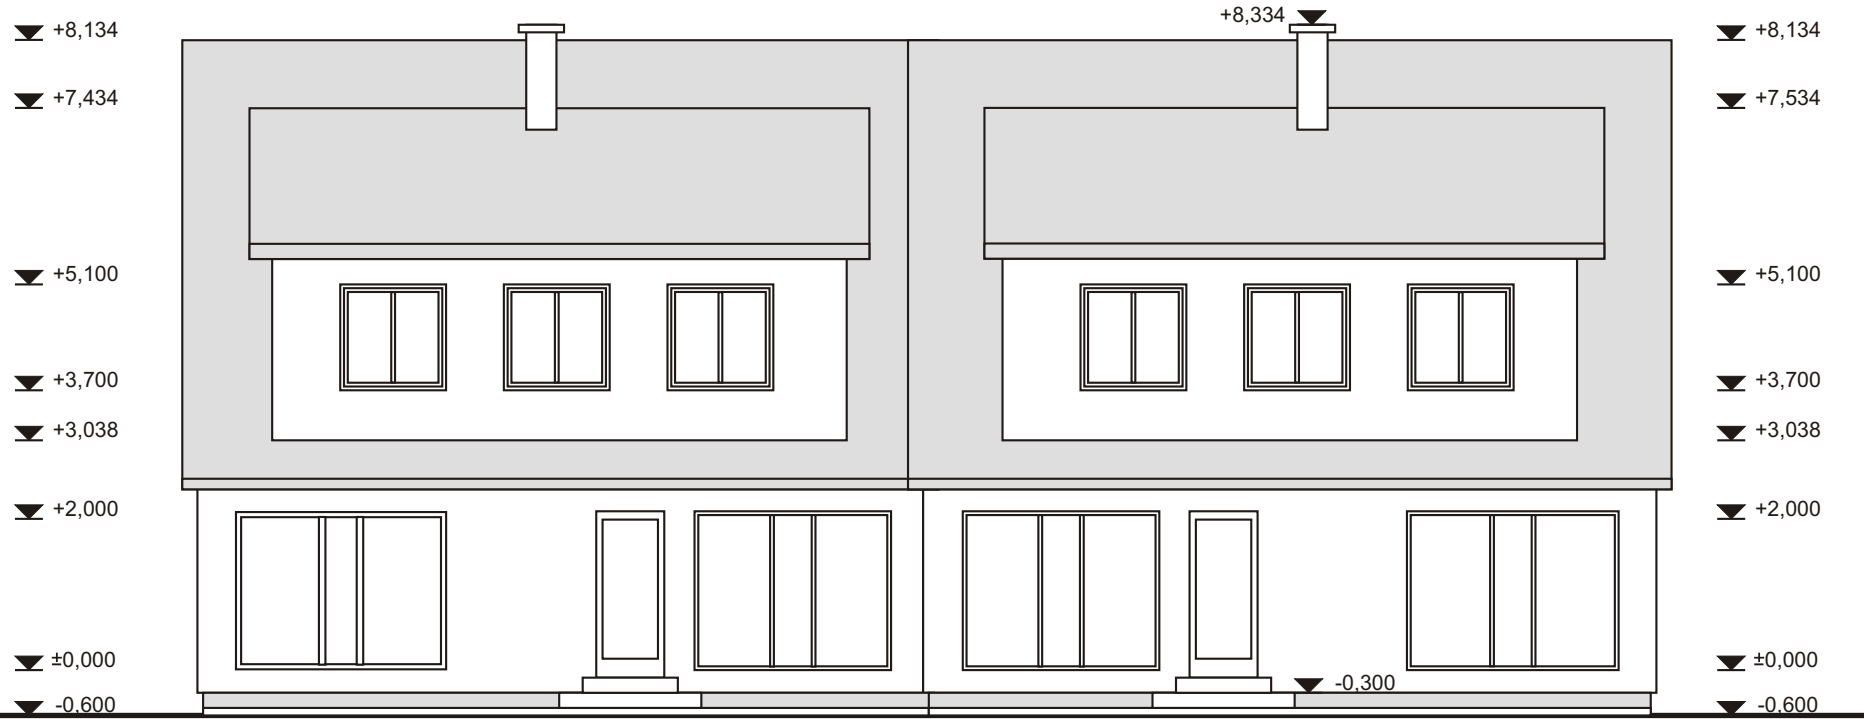

Katuseplekk- värvitoon tumehall
Sein (viirutatud)- krohv värvitoon sinepikollane
Sein- krohv helekollane
Aknad- plastik tumehall
Used- puit värvitoon sinepikollane
Sokkel- kivipuruga soklikrohv värvitoon tumehall

			Elamu Harku vallas Toome tee 4		AR	
projekteeris	H.Tali		vaade kagust M 1 : 100		Stadium	Eelprojekt
kontrollis	K.Tõra				Leht	7

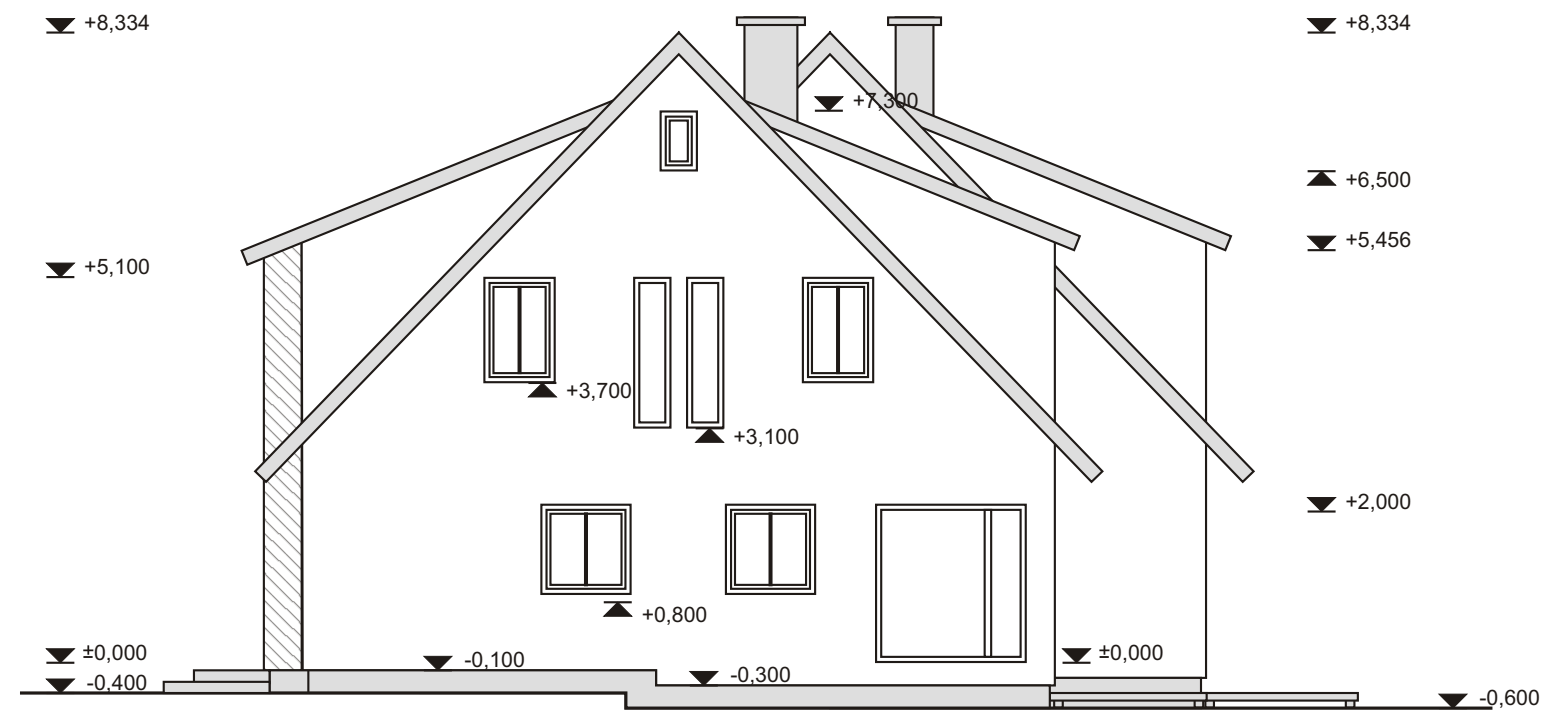

Katuseplekk- värvitoon tumehall
Sein (viirutatud)- krohv värvitoon sinepikollane
Sein- krohv helekollane
Aknad- plastik tumehall
Used- puit värvitoon sinepikollane
Sokkel- kivipuruga soklikrohv värvitoon tumehall

			Elamu Harku vallas Toome tee 4		AR	
projekteeris	H.Tali		vaade edelast M 1 : 100		Stadium	Eelprojekt
kontrollis	K.Tõra				Leht	8

